




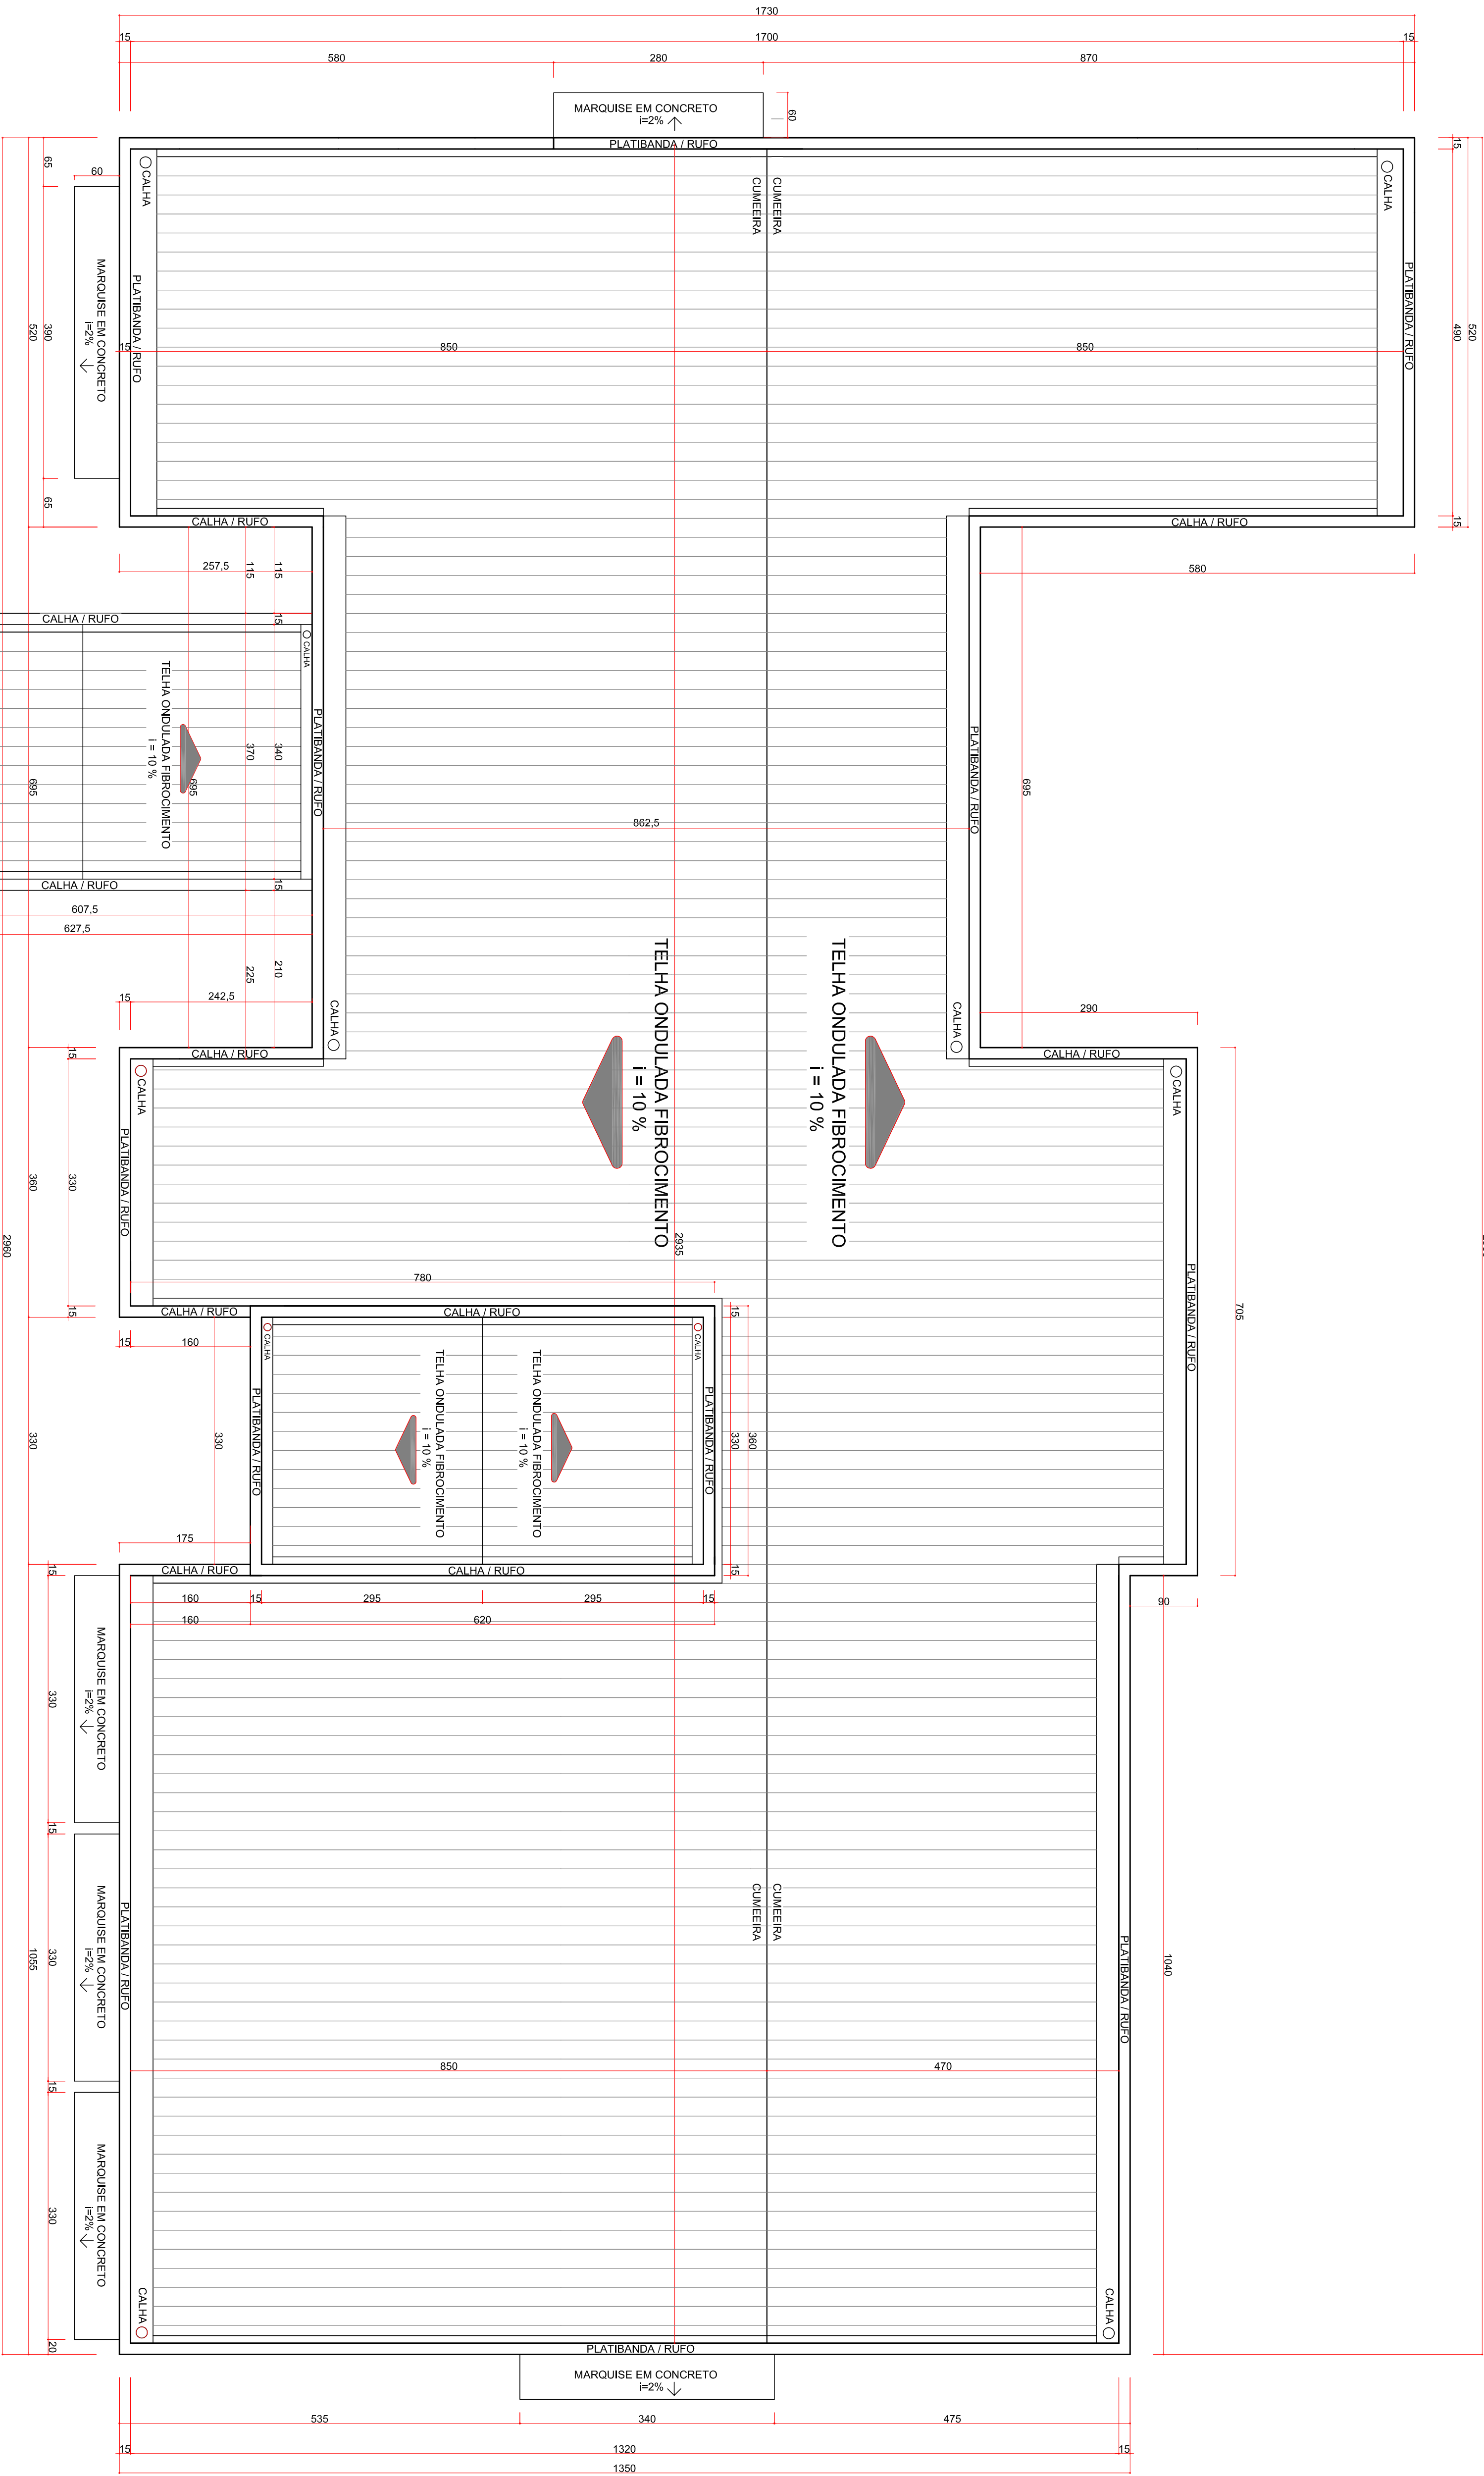

PLANTA DE COBERTURA - BLOCO 01 - ADMINISTRATIVO
ESCALA 1:50

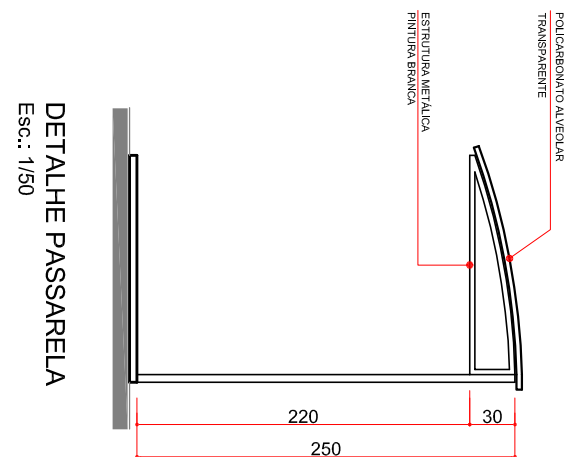

MUNICÍPIO DE ARAUCÁRIA				SECRETARIA MUNICIPAL DE PLANEJAMENTO - SMPL			
PROJETO BÁSICO DE ARQUITETURA				NOVA SEDE VIGILÂNCIAS			
BLOCO 01 - ADMINISTRATIVO				PLANTA DE COBERTURA / PLANTA DA CAIXA D'ÁGUA /			
DETALHE PASSARELA				DETALHE PASSARELA			
Esc. 1:50				Esc. 1:50			
ANE CAROLINE BORN				CAU A 45082-0			
RESP. TÉCNICO FELO PROJETO				MODIFICADO EM			
RESP. TÉCNICO FELO OBRA				/ /			
/ /				/ /			
/ /				/ /			
LOCAL				FOLHA			
FAZENDA VELHA				03/09			
QUADRA				ACB/RR			
LOTE				SET/14			
ESCALA				1/50			
OPERAÇÃO				DATA			
ACB/RR				03/09			
SET/14				FOLHA			
03/09				/ /			

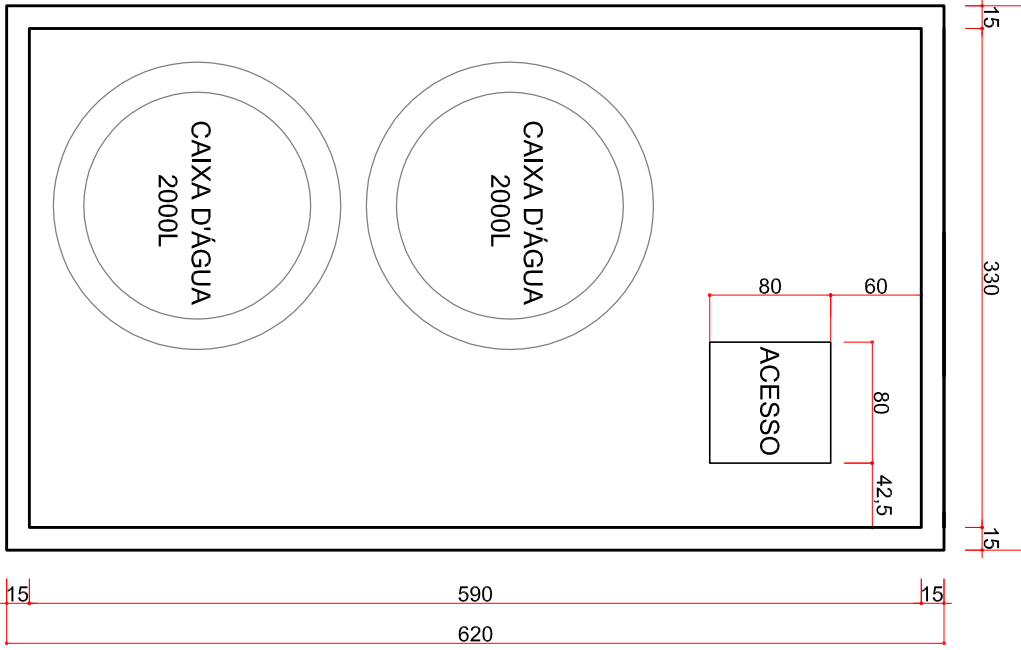