



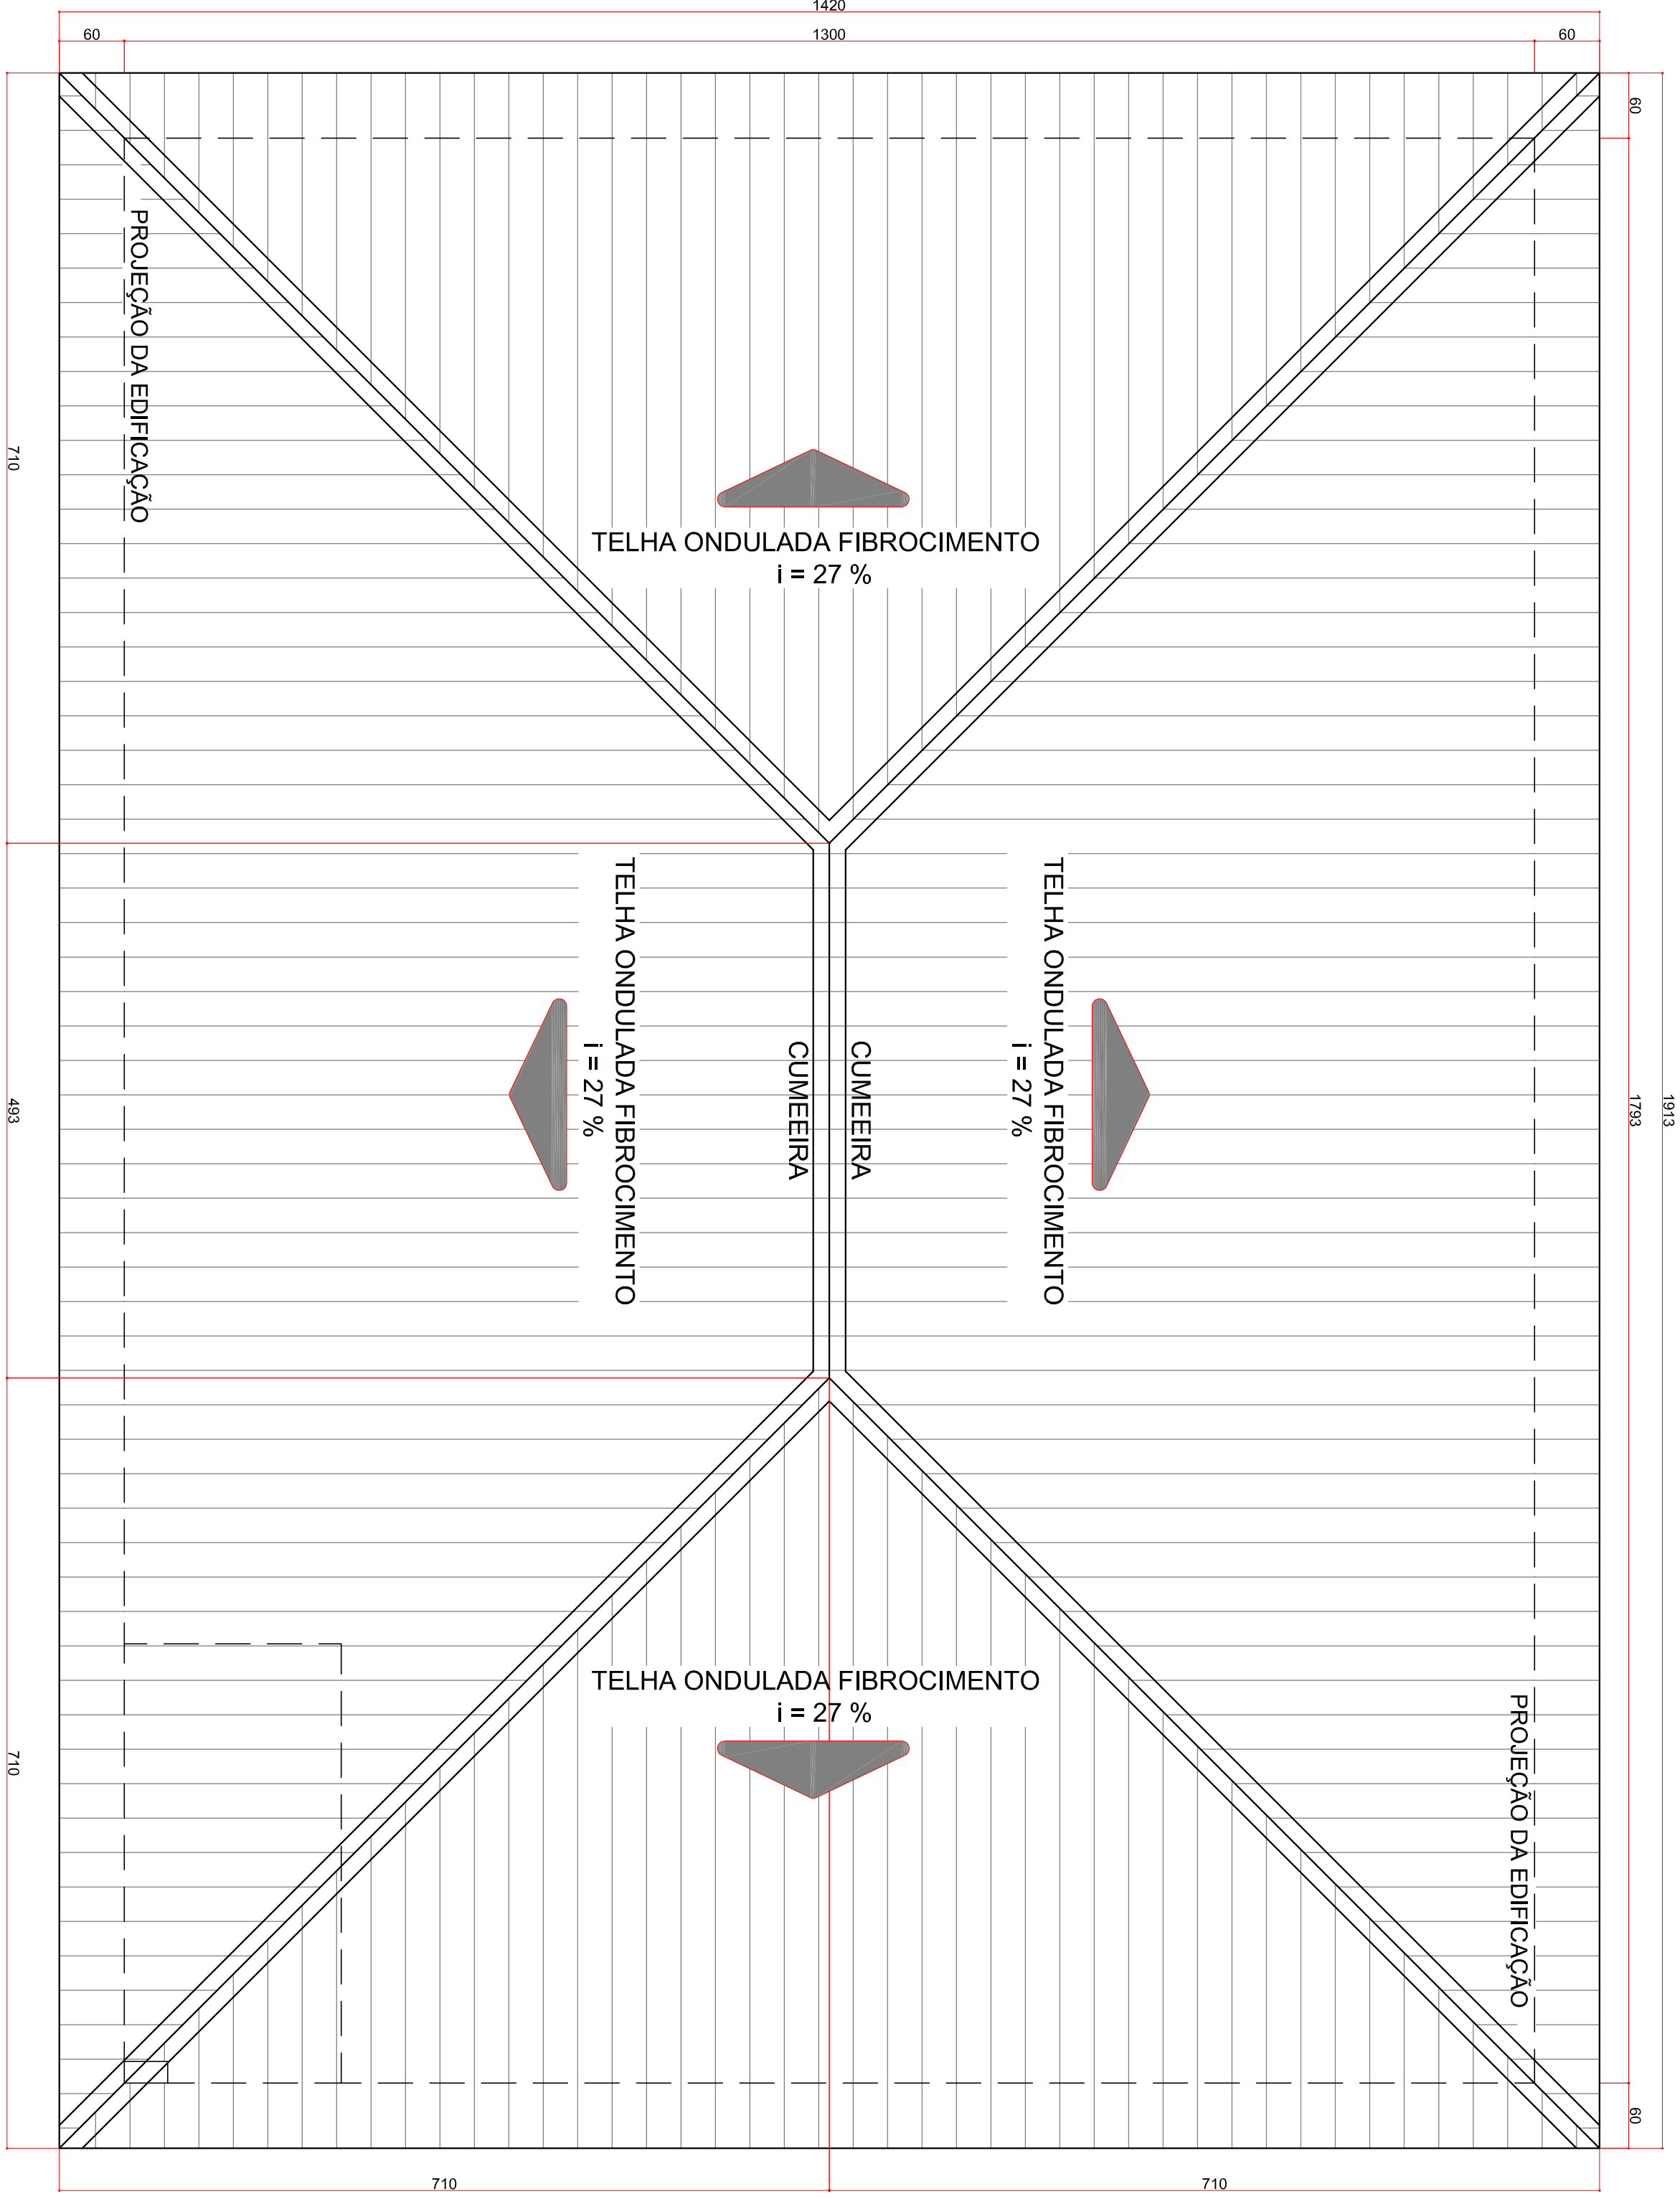


PLANTA DE COBERTURA

ESCALA 1:50


DETALHE J1

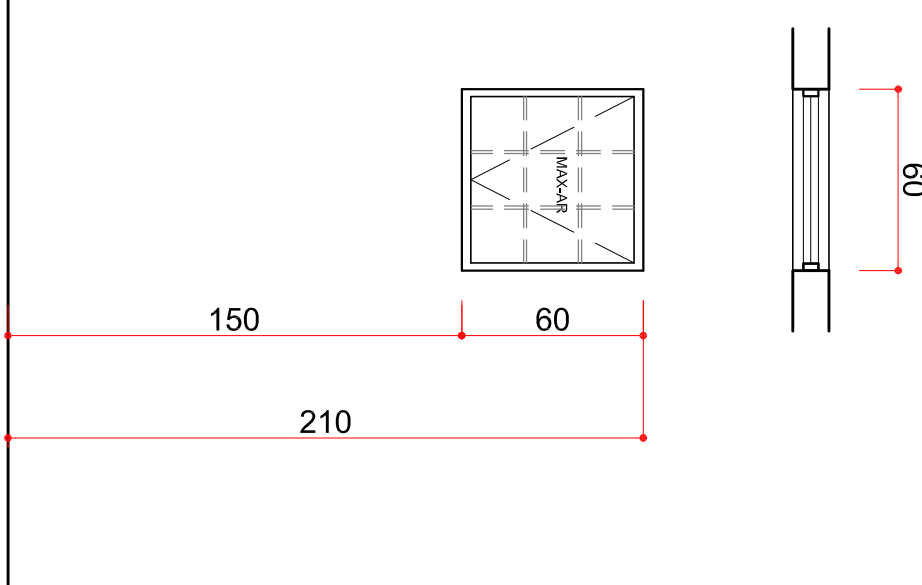


DETALHE J2

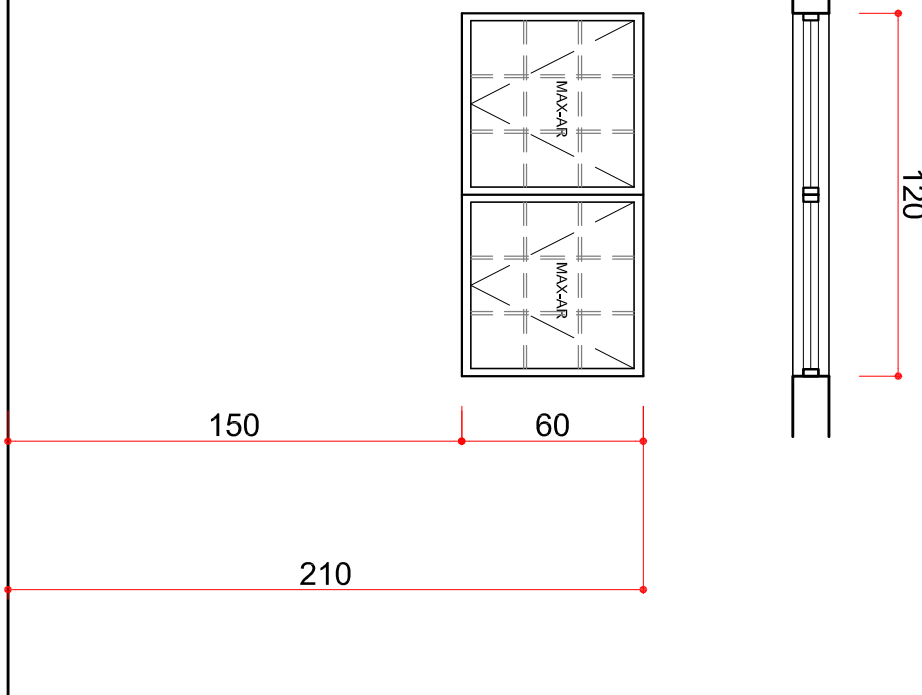


DETALHE J3

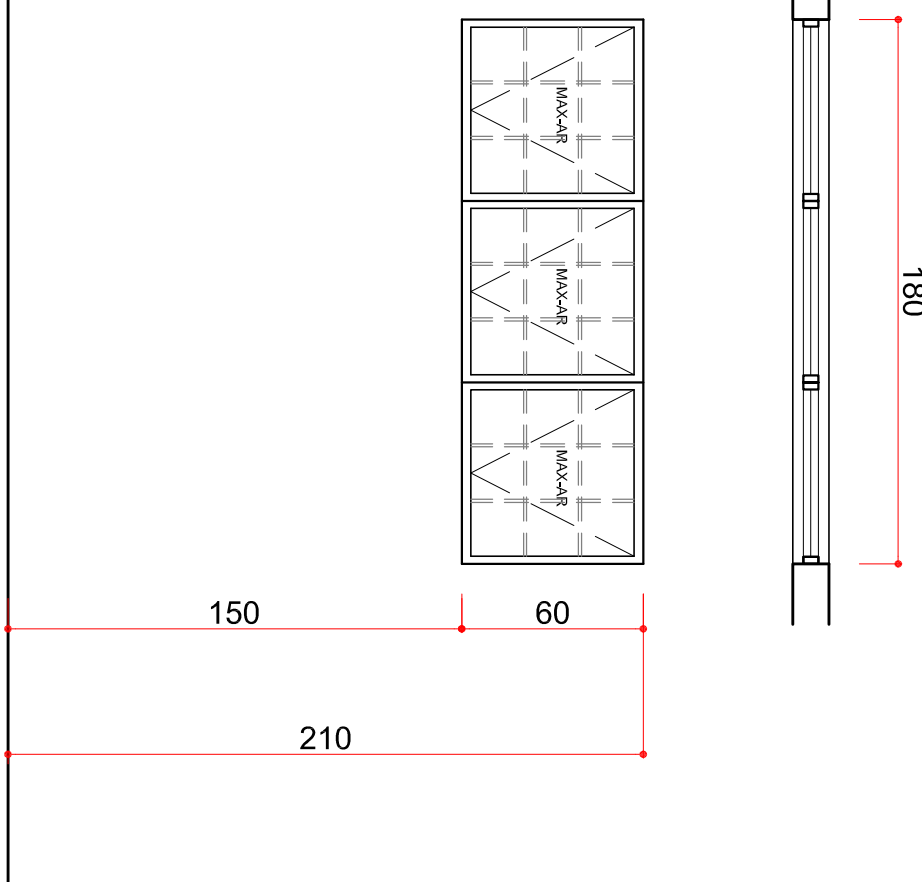


DETALHE P1

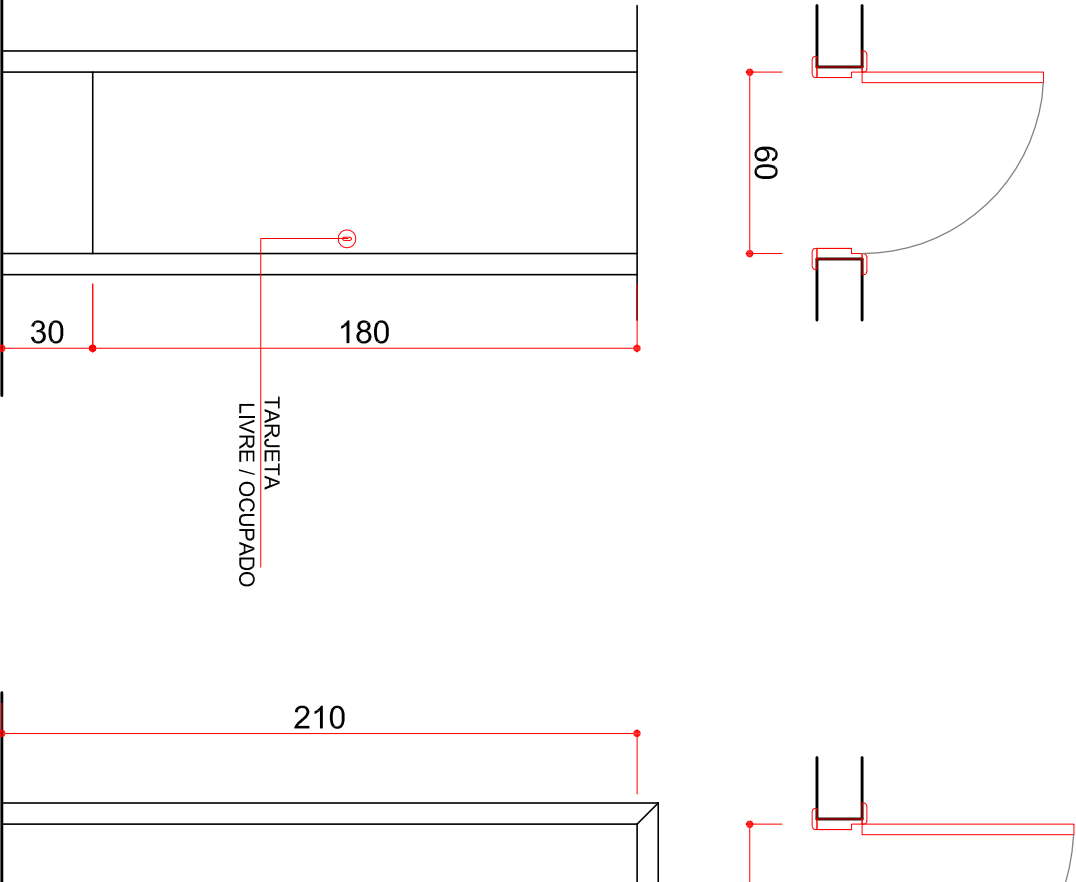

DETALHE P2

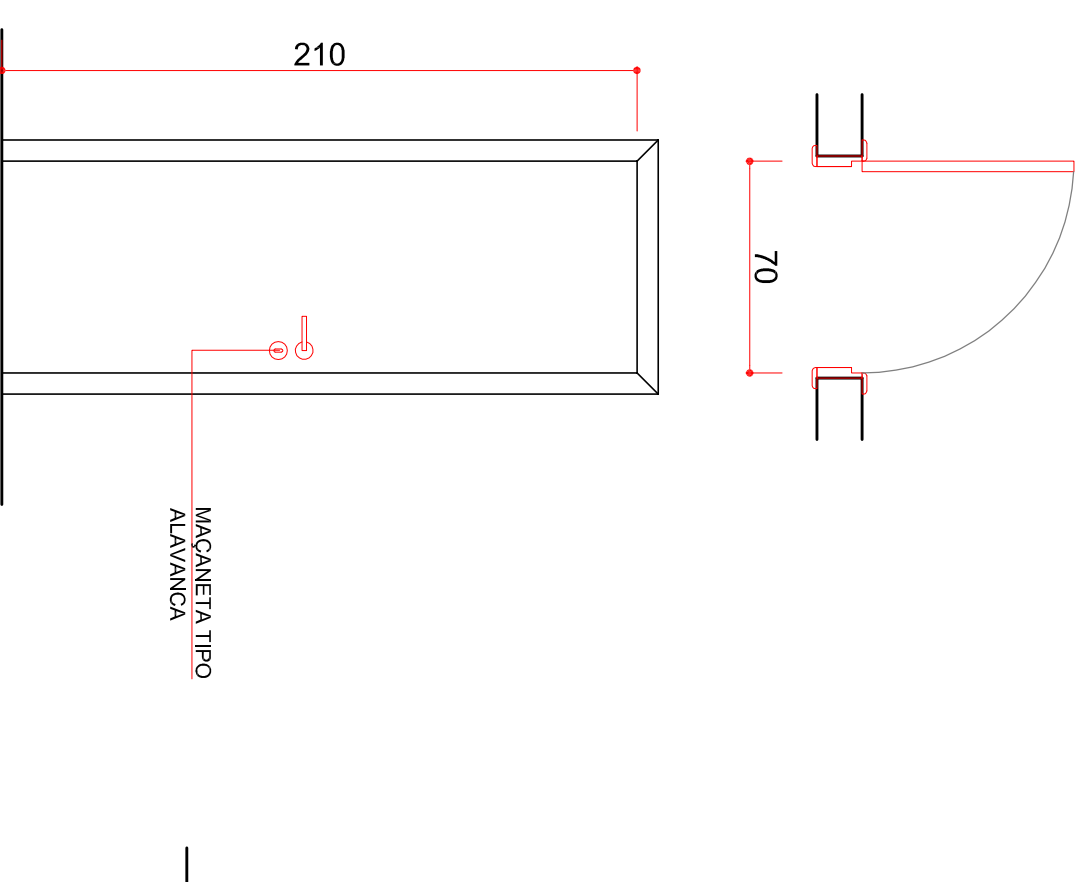

DETALHE J4

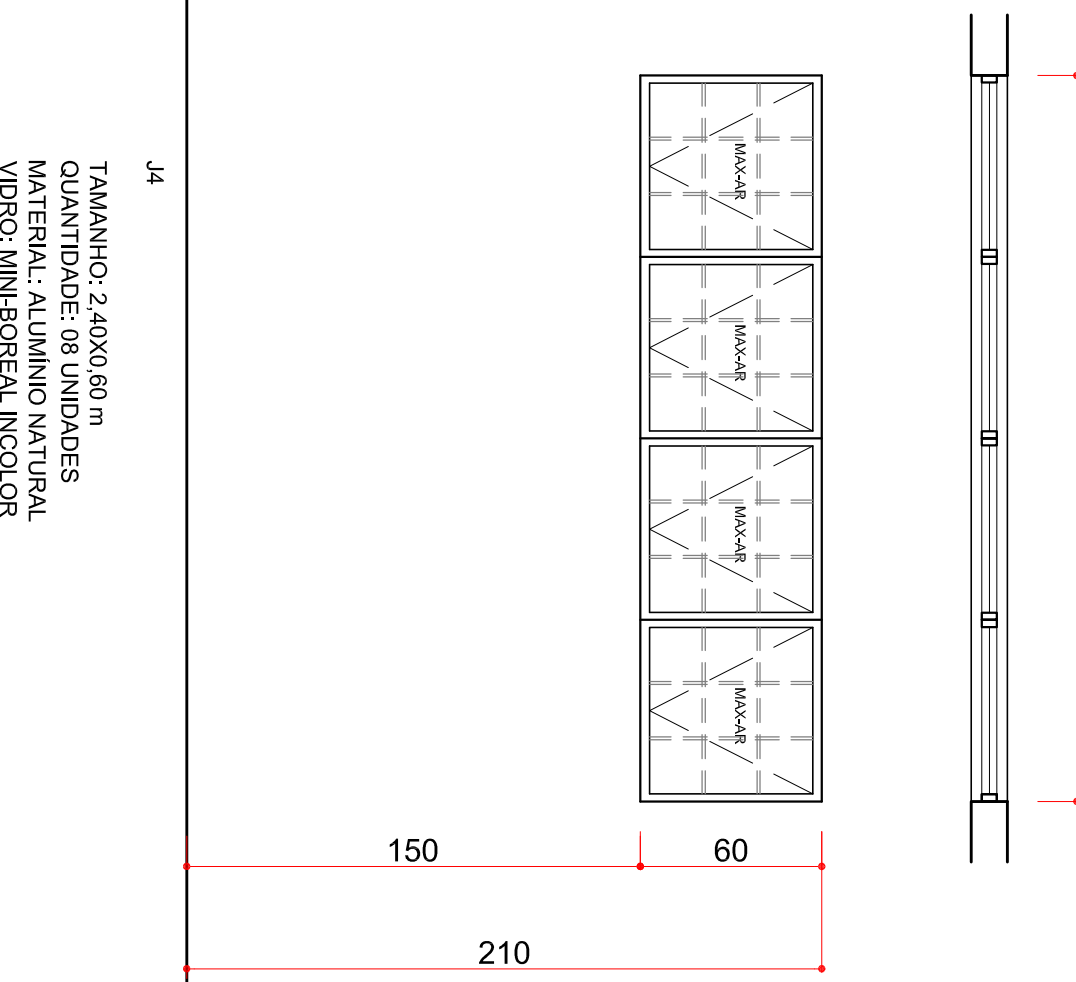


RELAÇÃO DE ESQUADRIAS - PORTAS

TIPO	LARGURA	ALTURA	QTD	QUANT	MATERIAL	SERIE


RELAÇÃO DE ESQUADRIAS - JANELAS

TIPO	LARGURA	ALTURA	QTD	QUANT	MATERIAL	SERIE


DETALHE P3

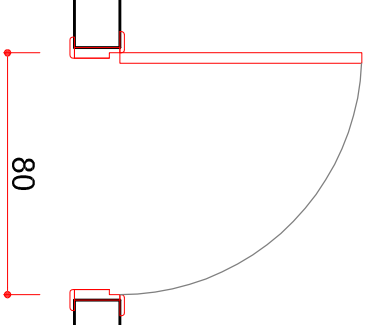


DETALHE P4

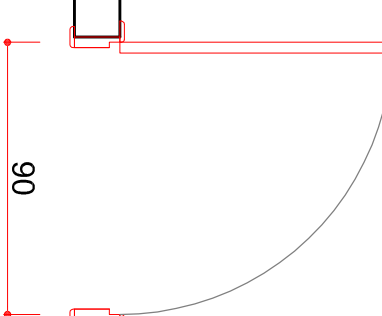


DETALHE P5

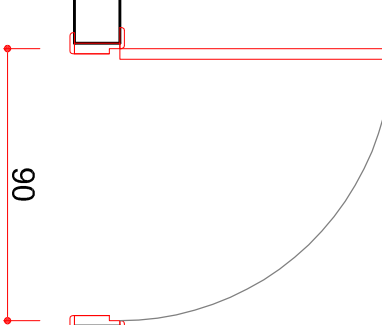


DETALHE P6

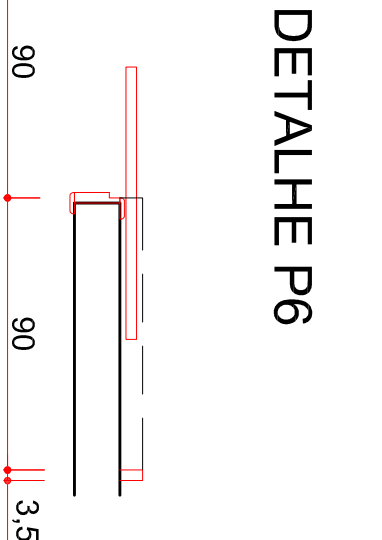

DETALHE P7

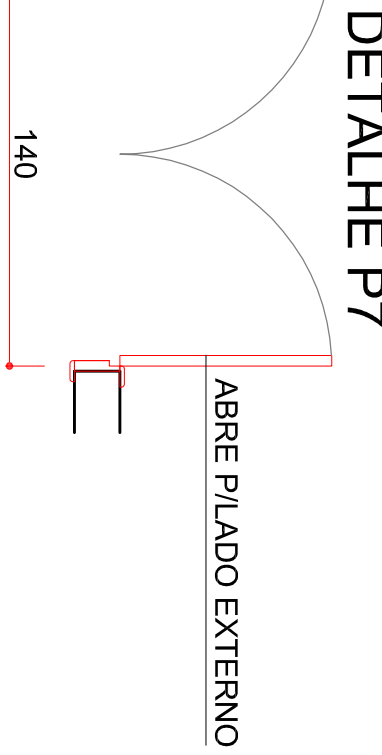

DETALHE P8

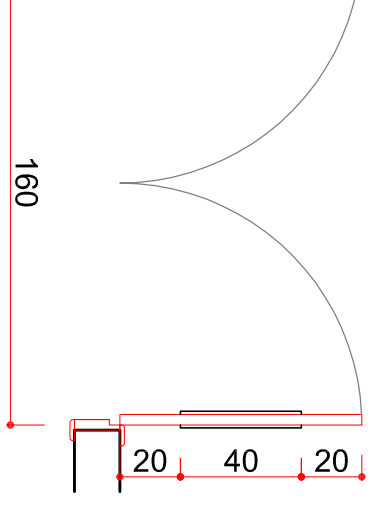

SIMULAS

MUNICÍPIO DE ARAUCÁRIA
SECRETARIA MUNICIPAL DE PLANEJAMENTO - SMP

PROJETO BÁSICO DE ARQUITETURA
NOVA SEDE VIGILÂNCIAS
BLOCO 02 - SERVIÇOS

PLANTA DE COBERTURA / DETALHAMENTO PORTAS E ESQUADRIAS



REVISOR TÉCNICO PROJETO

ANÉ CAROLINE BORN




