


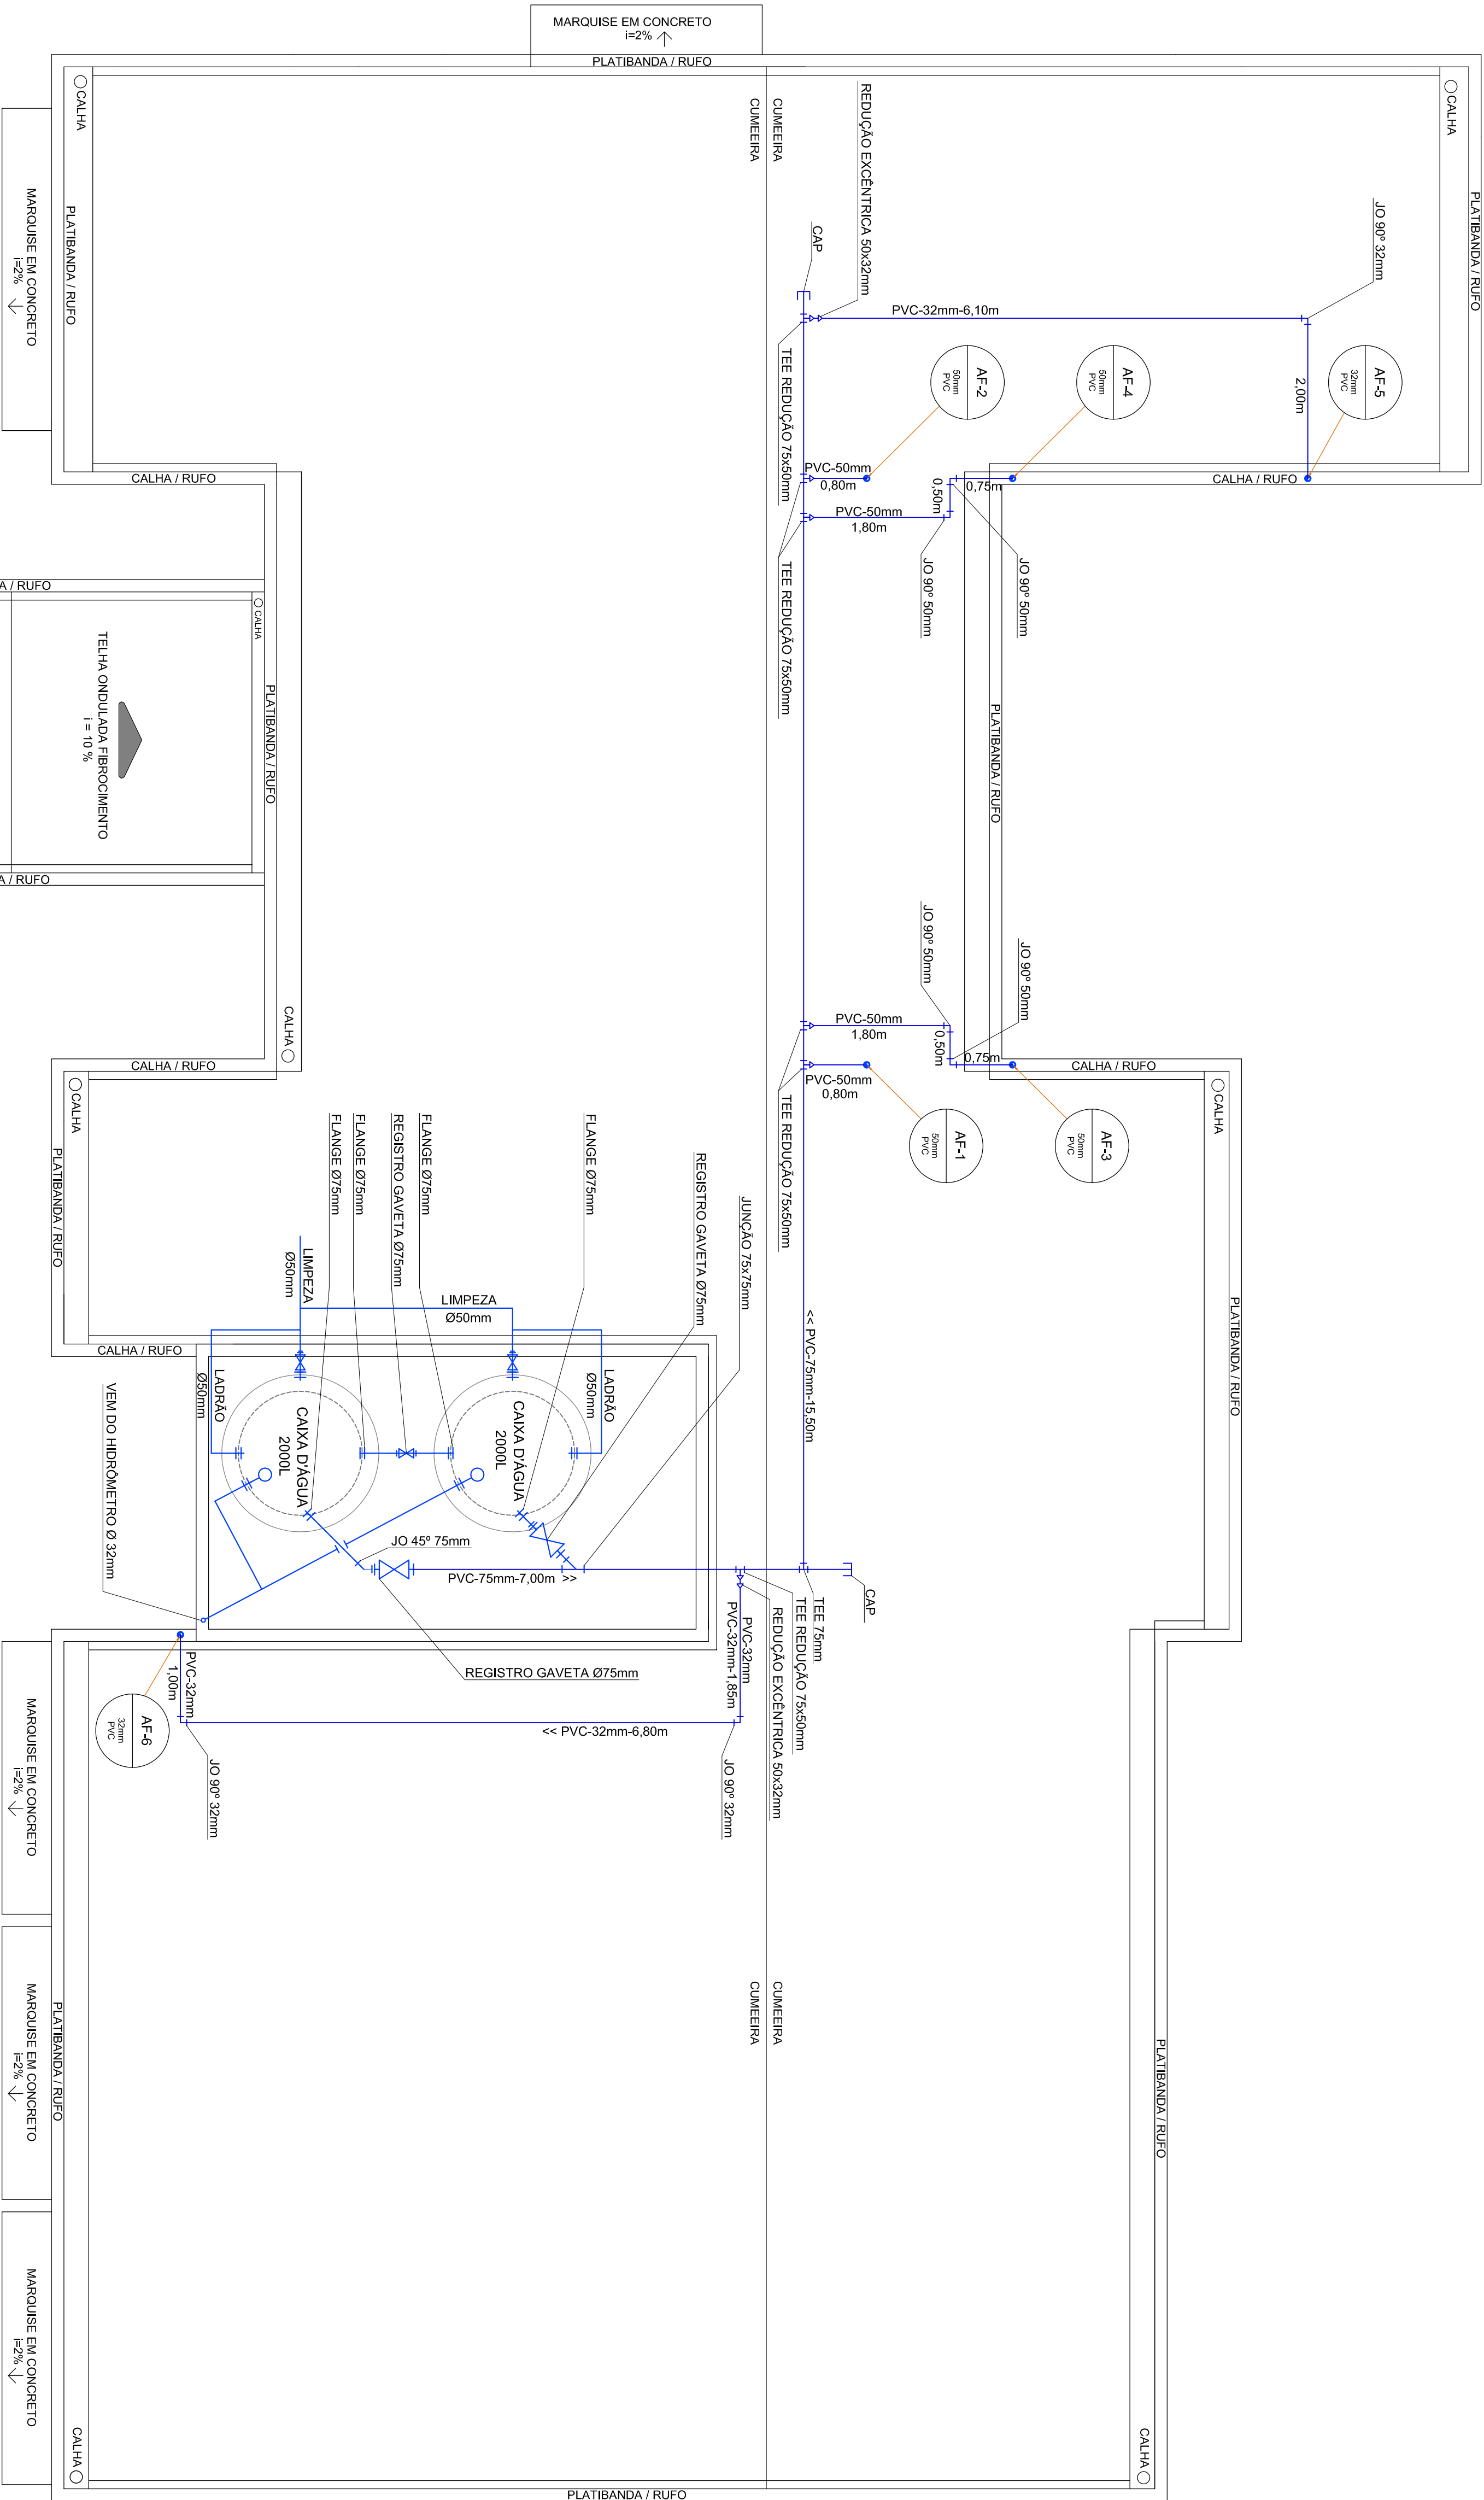

PLANTA DE COBERTURA - BLOCO 01 - ADMINISTRATIVO

ESCALA 1:50

MUNICÍPIO DE ARAUCÁRIA				SECRETARIA MUNICIPAL DE OBRAS PÚBLICAS - SMOP			
TÍTULO				NOVO PRÉDIO VIGILÂNCIA SANITÁRIA			
REFERÊNCIA				PROJETO HIDROSSANITÁRIO			
REQUERENTE				PLANTA DE COBERTURA BLOCO 01			
PREFEITURA DO MUNICÍPIO DE ARAUCÁRIA				RES. TÉCNICO PELO PROJETO			
FÁBIO ALCEU FERNANDES				CREA PR 73.222/D			
LOCAL	QUADRA	LOTE	ESCALA	DESENHO	DATA	FOLHA	
CAPELA VELHA			1/50	FJ	OUTUBRO/15	03/05	