
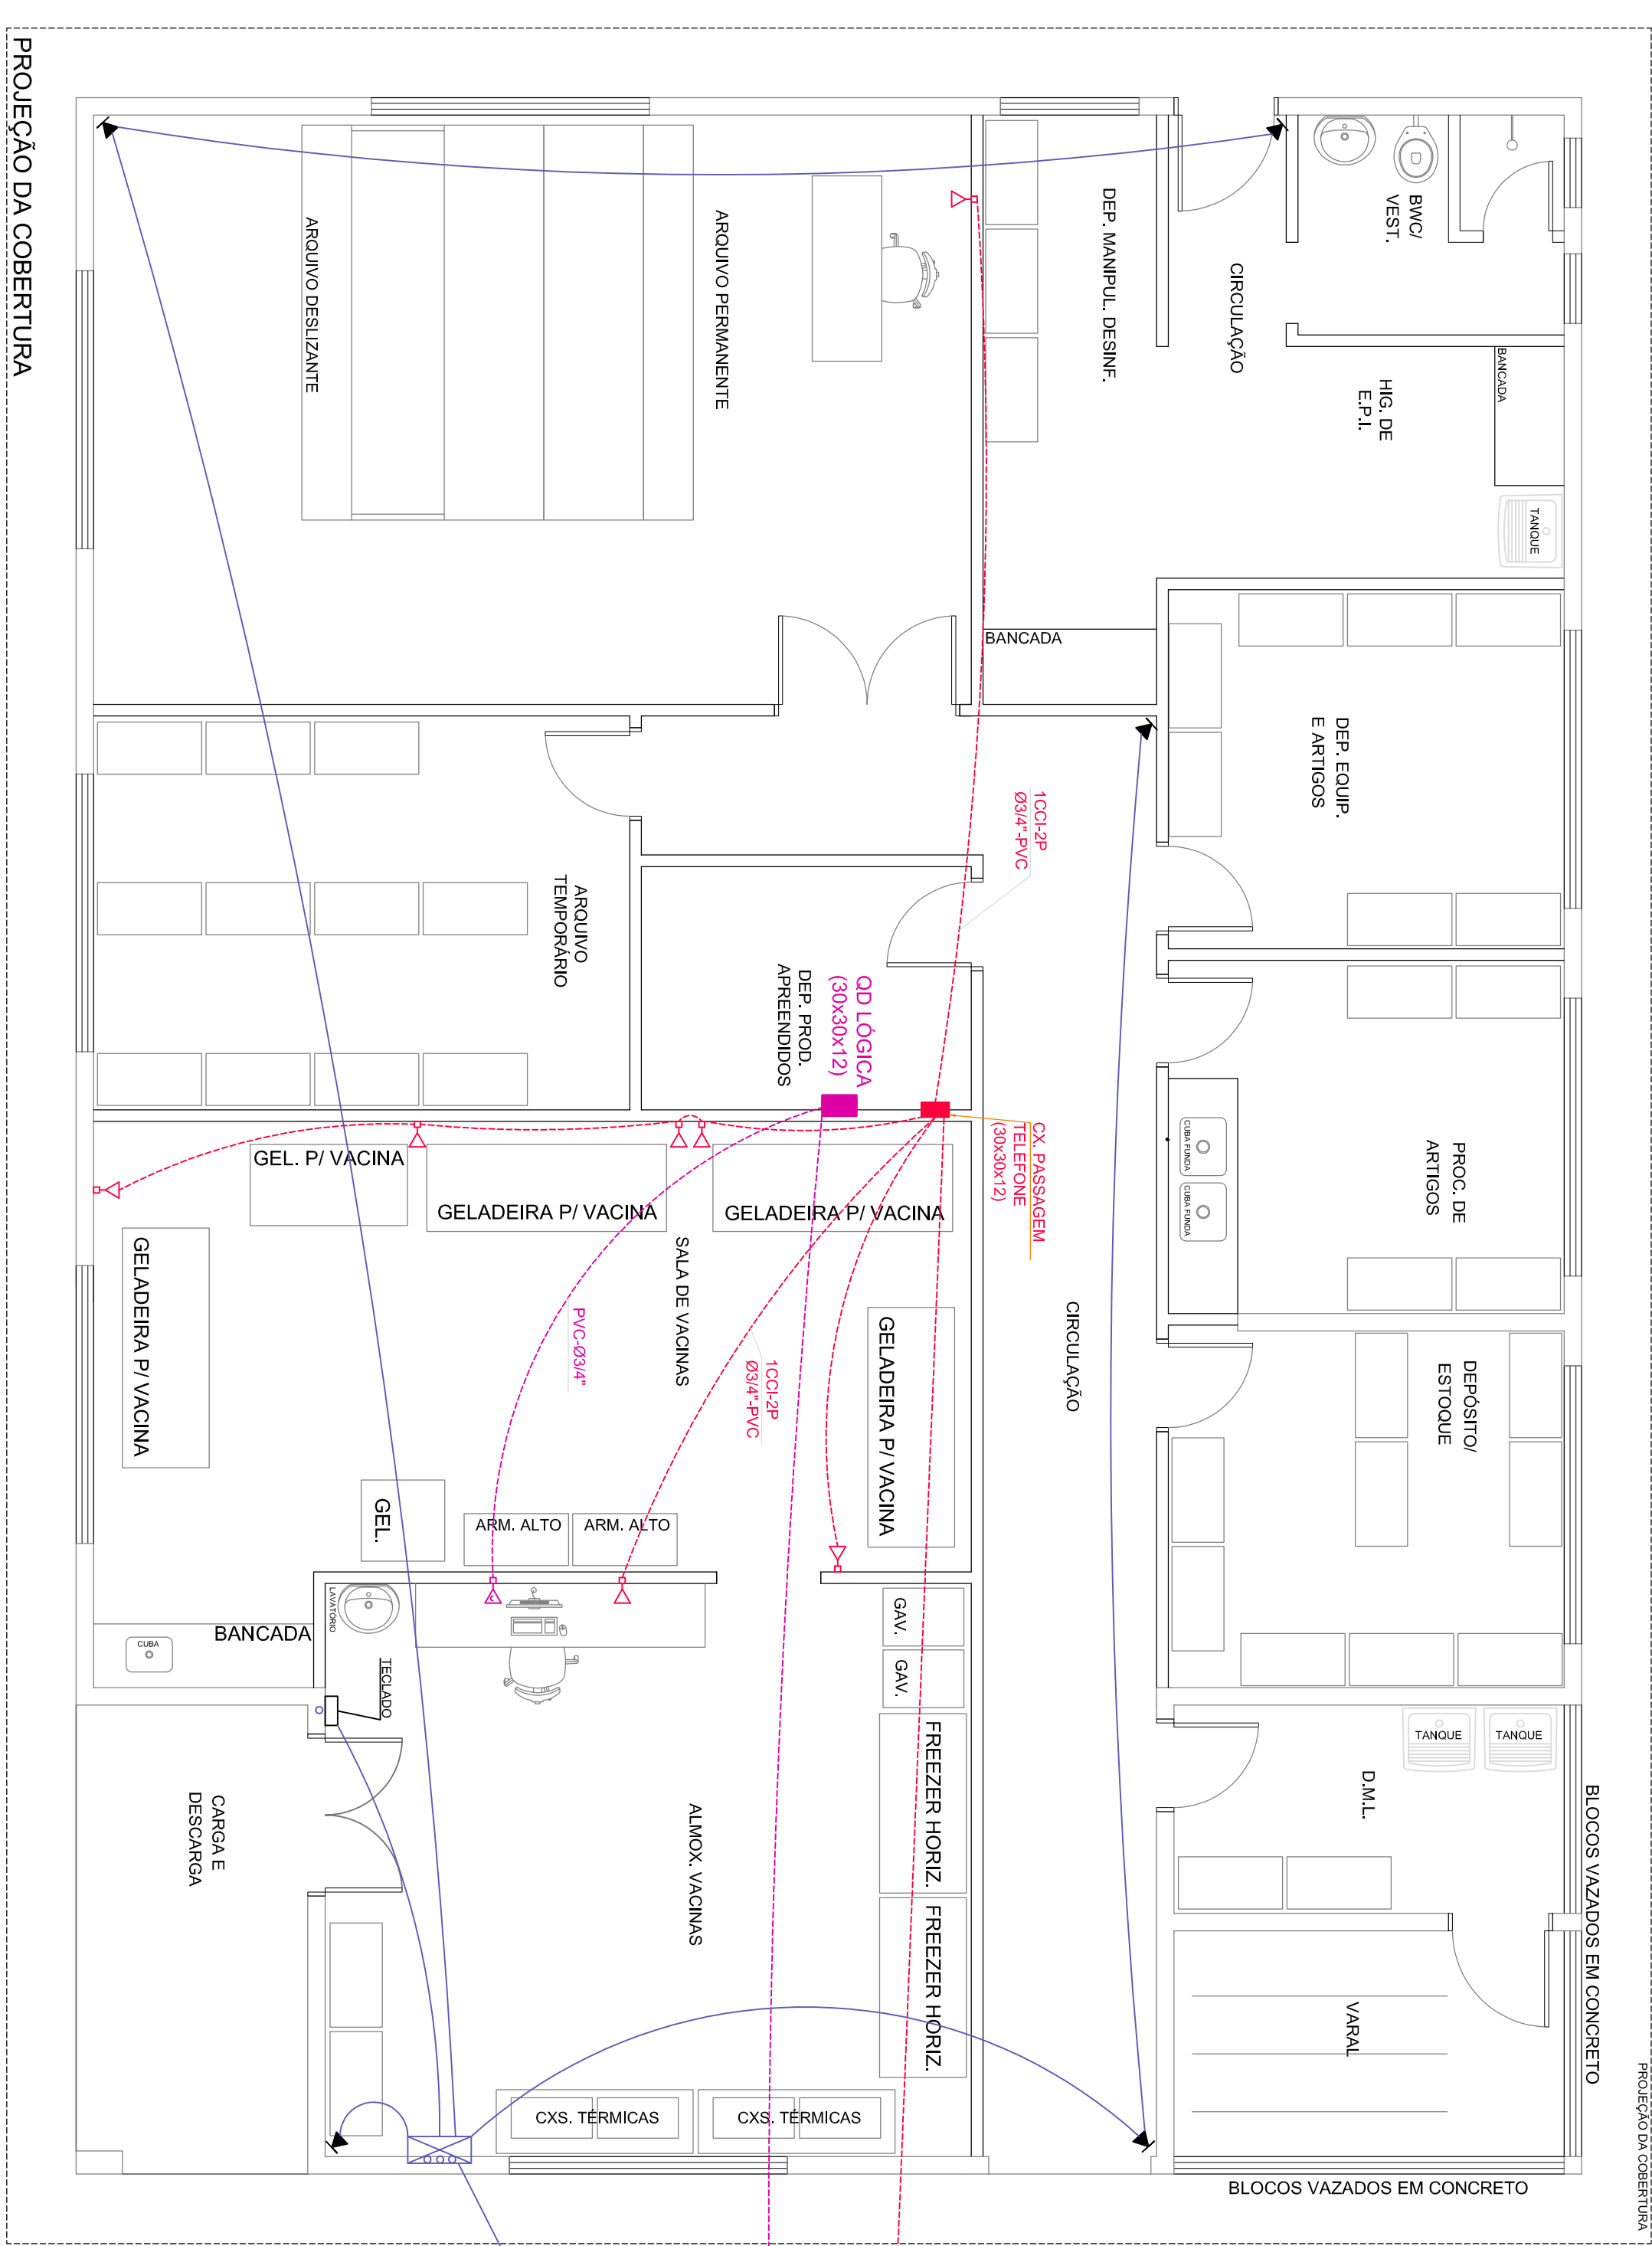
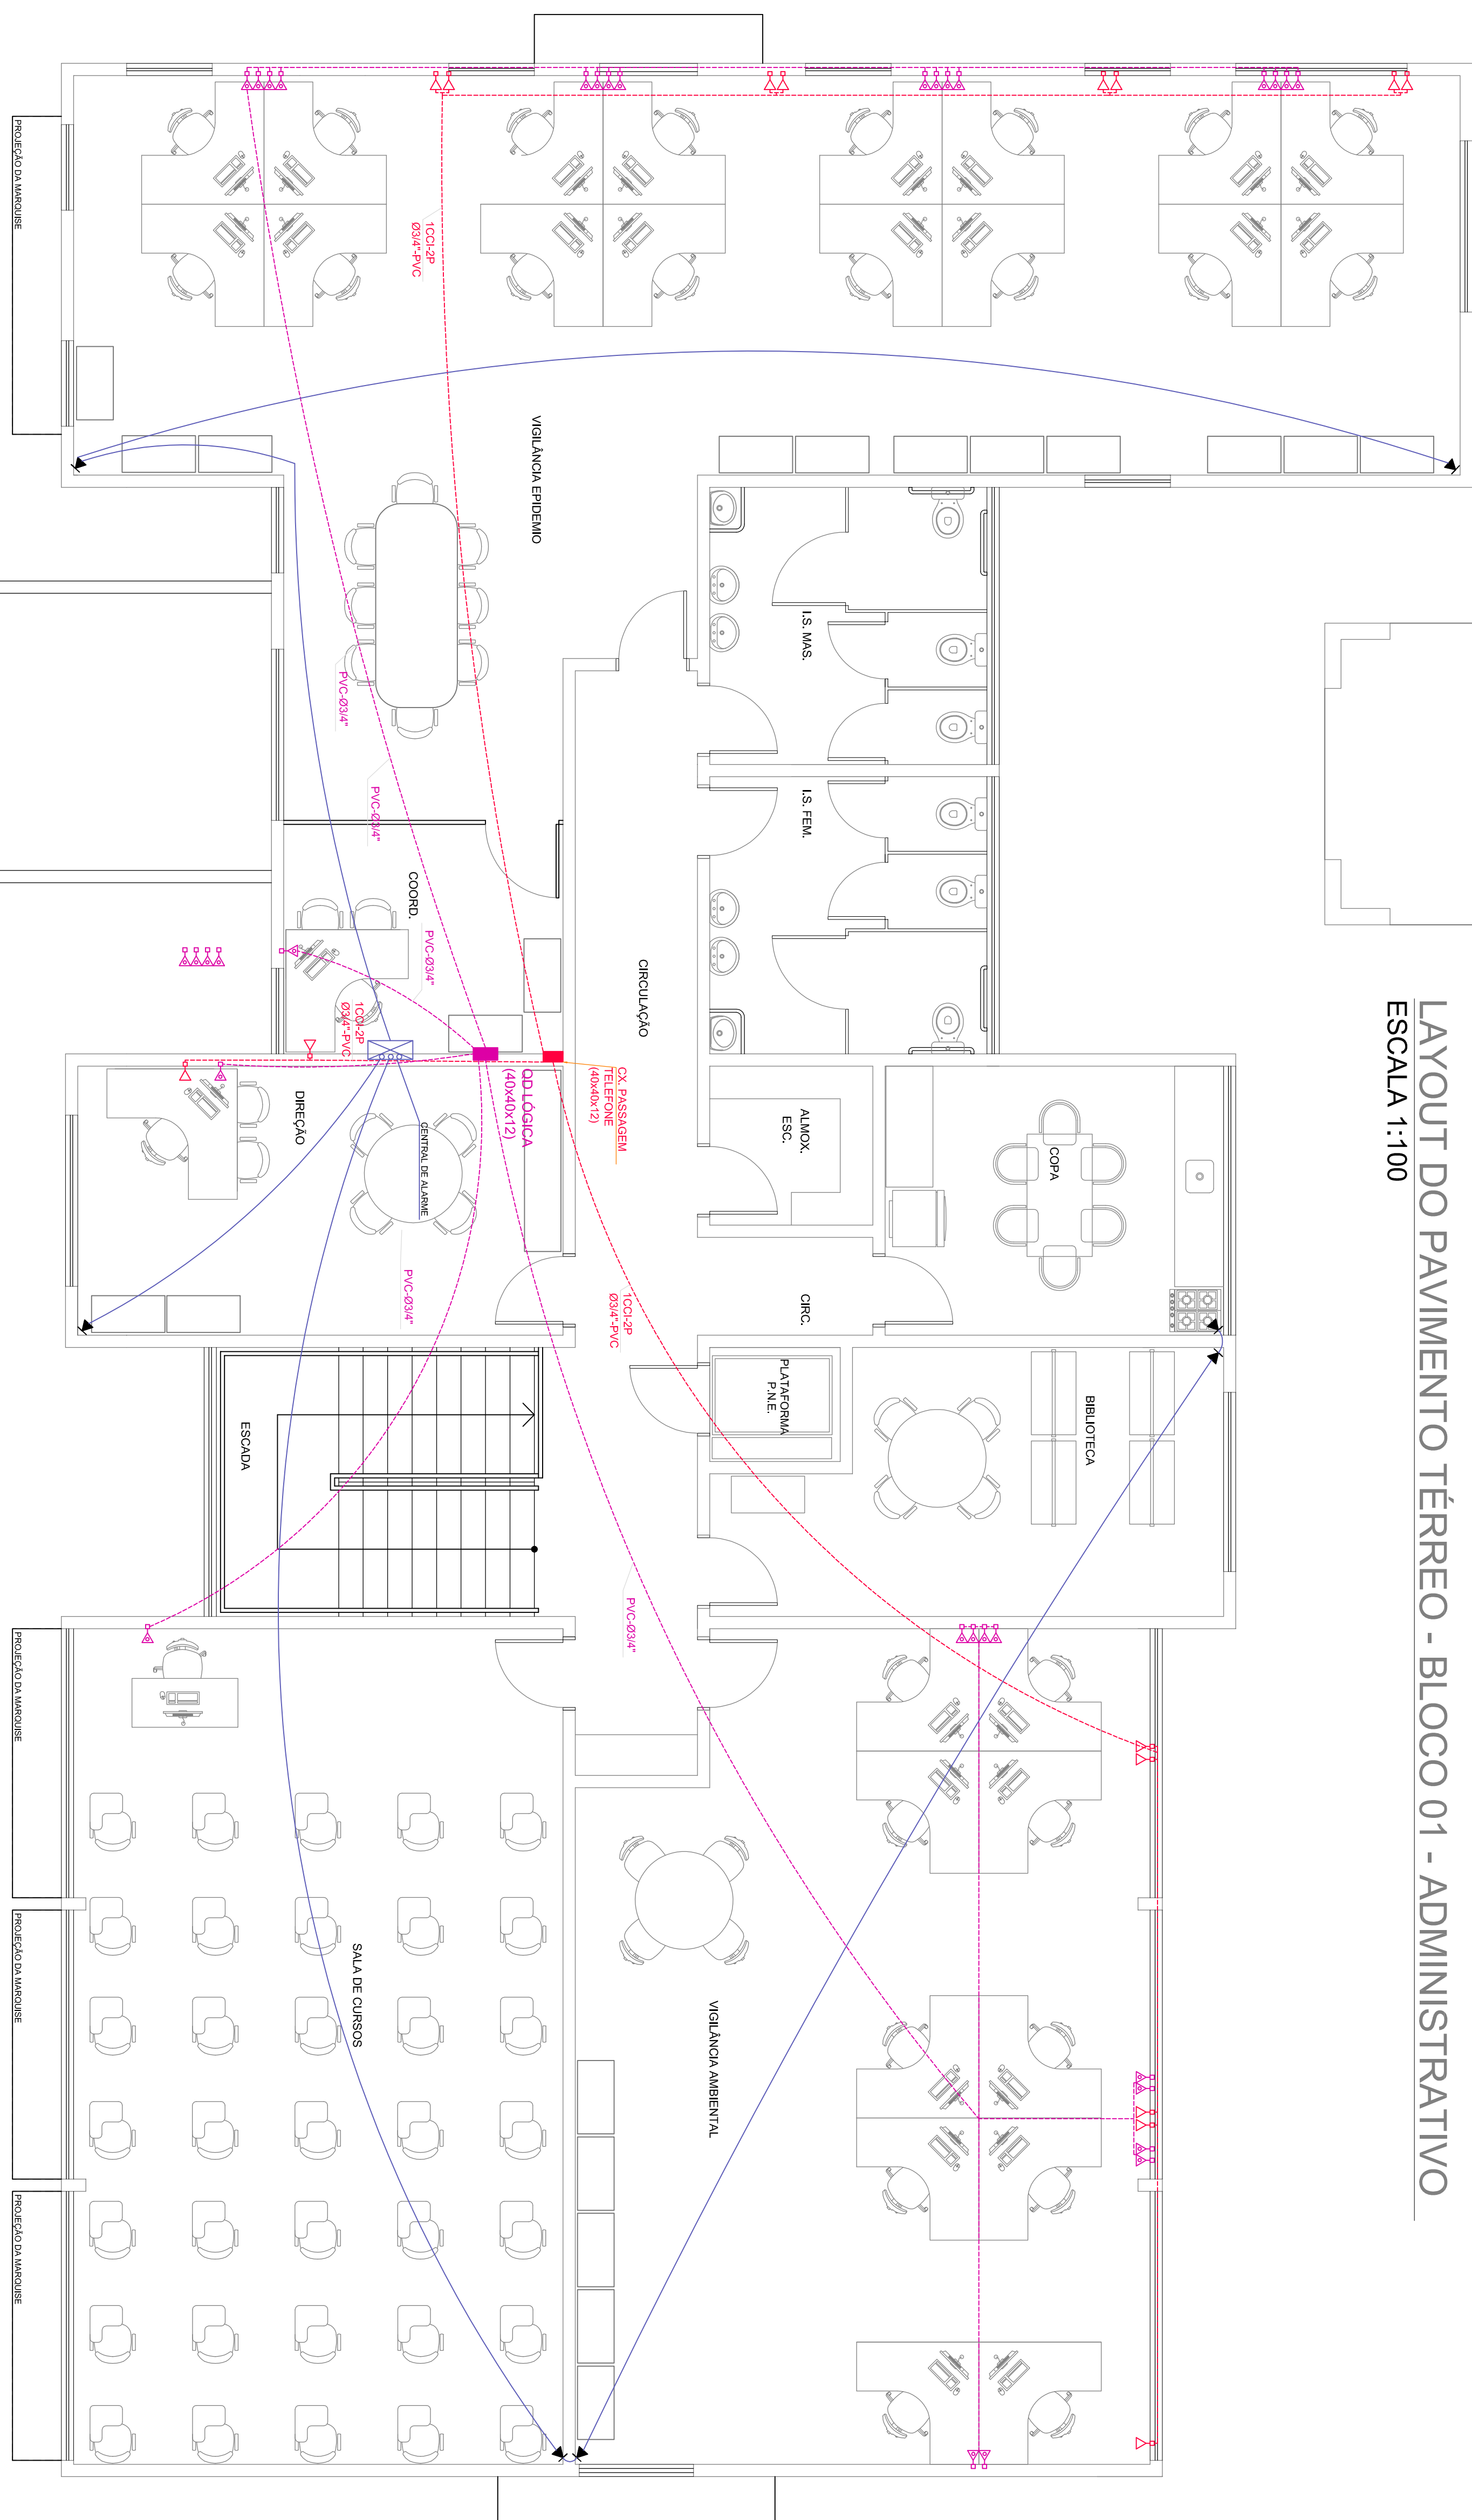


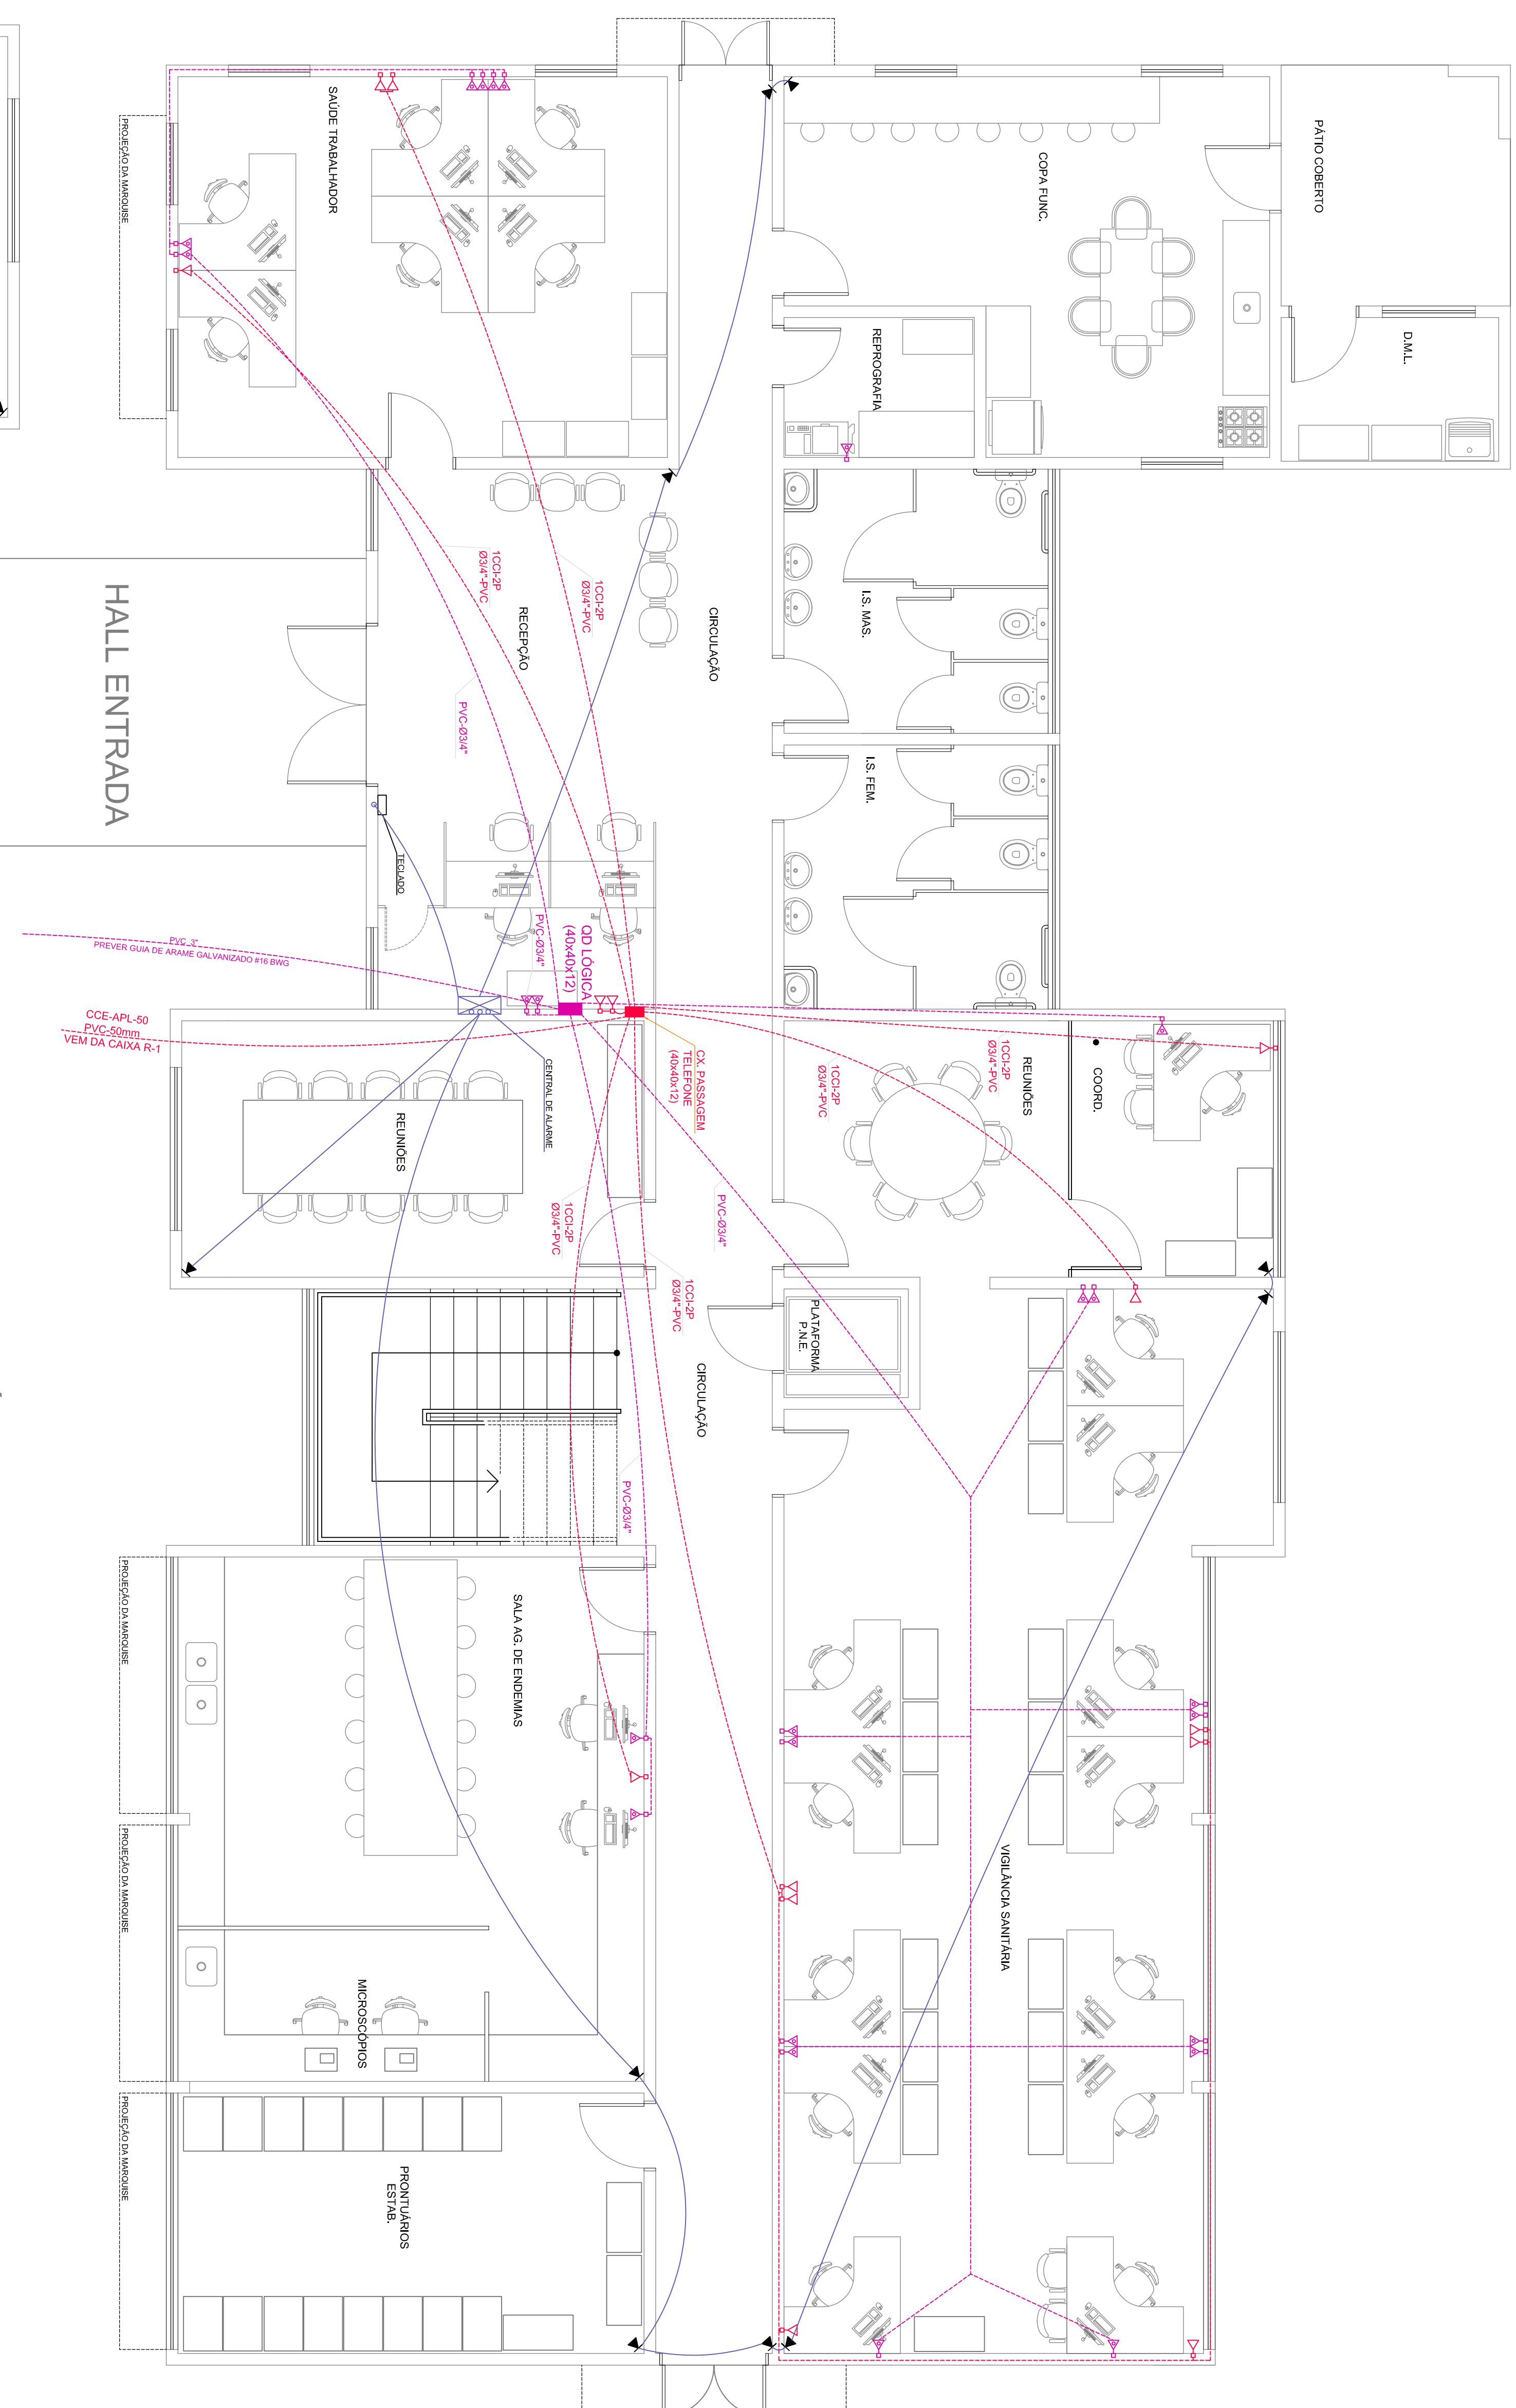

CONVENÇÕES – DENOMINAÇÕES			SÍMBOLO
ELEPRODUTOS	PVC		CORREL	
	EXTERNA	INTERNA	PVC - RÓDIO	ACO CARBONO
1/2"	19 mm	13 mm	19 mm	19 mm
3/4"	25 mm	19 mm	25 mm	25 mm
1"	32 mm	25 mm	32 mm	33 mm
1 1/4"	40 mm	32 mm	40 mm	42 mm
1 1/2"	50 mm	38 mm		
2"	60 mm	50 mm		