


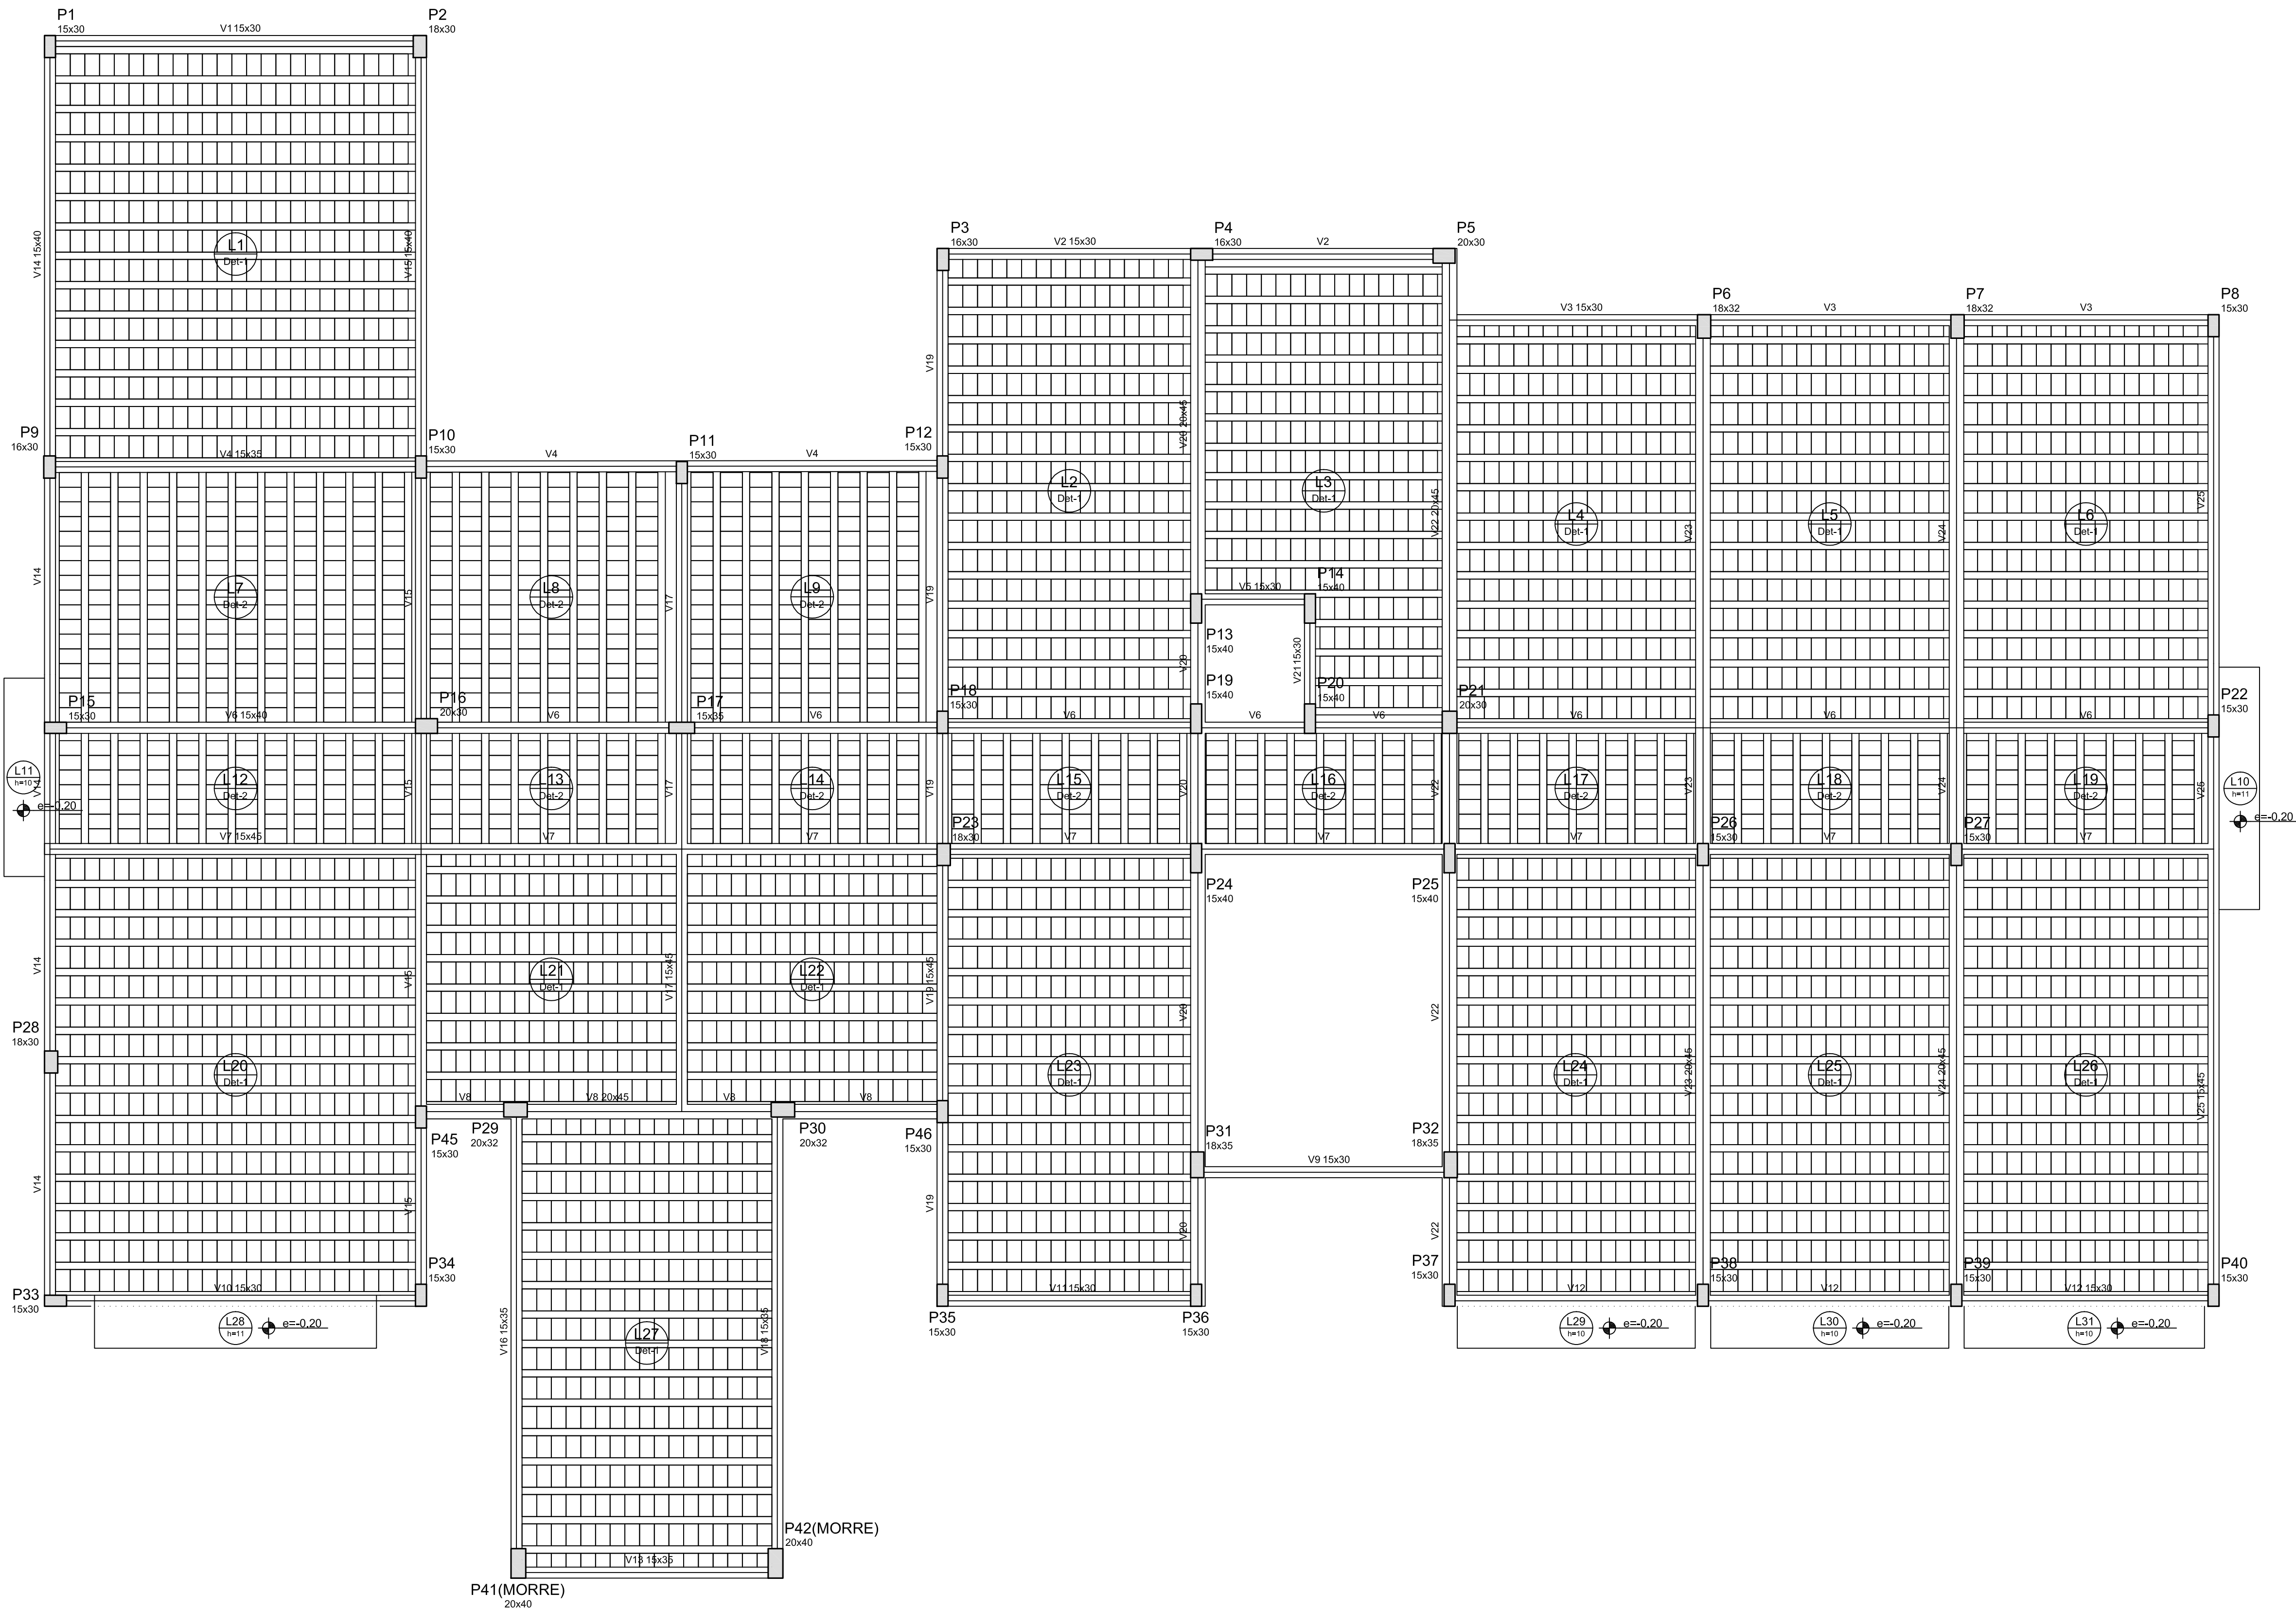

Vigas				Lajes			
Nome	Seção (cm)	Elevação (cm)	Nível (cm)	Nome	Tipo	Altura (cm)	Dados
V1	15x30	0	325	L1	Vigota protendida	13	Elevação (m)
V2	15x30	0	325	L2	Vigota protendida	13	0,00
V3	15x30	0	325	L3	Vigota protendida	13	0,00
V4	15x35	0	325	L4	Vigota protendida	13	0,00
V5	15x30	0	325	L5	Vigota protendida	13	0,00
V6	15x40	0	325	L6	Vigota protendida	13	0,00
V7	15x45	0	325	L7	Vigota protendida	13	0,00
V8	20x45	0	325	L8	Vigota protendida	13	0,00
V9	15x30	0	325	L9	Vigota protendida	13	0,00
V10	15x30	0	325	L10	Maciça	11	-0,20
V11	15x30	0	325	L11	Maciça	10	-0,20
V12	15x30	0	325	L12	Vigota protendida	13	0,00
V13	15x35	0	325	L13	Vigota protendida	13	0,00
V14	15x40	0	325	L14	Vigota protendida	13	0,00
V15	15x40	0	325	L15	Vigota protendida	13	0,00
V16	15x35	0	325	L16	Vigota protendida	13	0,00
V17	15x45	0	325	L17	Vigota protendida	13	0,00
V18	15x35	0	325	L18	Vigota protendida	13	0,00
V19	15x45	0	325	L19	Vigota protendida	13	0,00
V20	20x45	0	325	L20	Vigota protendida	13	0,00
V21	15x30	0	325	L21	Vigota protendida	13	0,00
V22	20x45	0	325	L22	Vigota protendida	13	0,00
V23	20x45	0	325	L23	Vigota protendida	13	0,00
V24	20x45	0	325	L24	Vigota protendida	13	0,00
V25	15x45	0	325	L25	Vigota protendida	13	0,00
Características dos materiais				L26	Vigota protendida	13	0,00
Elemento	fck	Ecs	(MPa)	L27	Vigota protendida	13	0,00
Vigas	30	26072		L28	Maciça	11	-0,20
Pilares	25	23800		L29	Maciça	10	-0,20
Lajes	25	23800		L30	Maciça	10	-0,20
				L31	Maciça	10	-0,20

Pilares				Legenda dos Pilares			
Nome	Seção (cm)	Elevação (cm)	Nível (cm)				
P1	15 x 30	0	325		Pilar que morre		
P2	18 x 30	0	325		Pilar que passa		
P3	16 x 30	0	325		Pilar que nasce		
P4	18 x 30	0	325		Pilar com mudança de seção		
P5	20 x 30	0	325				
P6	18 x 32	0	325				
P7	18 x 32	0	325				
P8	15 x 30	0	325				
P9	16 x 30	0	325				
P10	15 x 30	0	325				
P11	15 x 30	0	325				
P12	15 x 30	0	325				
P13	15 x 40	0	325				
P14	15 x 40	0	325				
P15	15 x 30	0	325				
P16	20 x 30	0	325				
P17	15 x 35	0	325				
P18	15 x 30	0	325				
P19	15 x 40	0	325				
P20	15 x 40	0	325				
P21	20 x 30	0	325				
P22	15 x 30	0	325				
P23	16 x 30	0	325				
P24	15 x 40	0	325				
P25	15 x 40	0	325				
P26	15 x 30	0	325				
P27	15 x 30	0	325				
P28	18 x 30	0	325				
P29	20 x 32	0	325				
P30	20 x 32	0	325				
P31	18 x 35	0	325				
P32	18 x 35	0	325				
P33	15 x 30	0	325				
P34	15 x 30	0	325				
P35	15 x 30	0	325				
P36	15 x 30	0	325				
P37	15 x 30	0	325				
P38	15 x 30	0	325				
P39	15 x 30	0	325				
P40	15 x 30	0	325				
P41	20 x 40	0	325				
P42	20 x 40	0	325				
P43	15 x 30	0	325				
P44	15 x 30	0	325				

Forma do pavimento - Laje 1º pav.

escala 1:50

MUNICÍPIO DE ARAUCÁRIA
SECRETARIA MUNICIPAL DE OBRAS PÚBLICAS - SMOP

TÍTULO
EDIFICAÇÃO - VIGILÂNCIA SANITÁRIA - BLOCO 1

REFERÊNCIA
PROJETO ESTRUTURAL
FORMAS LAJE - 1º PAVIMENTO

REQUERENTE
PREFEITURA DO MUNICÍPIO DE ARAUCÁRIA
RESP. TÉCNICO PELO PROJETO
FABIO ALCEU FERNANDES
LOCAL
OLÍMPICO

MODIFICADO EM
/ /
/ /
/ /

CREA PR 73.222/D
ESCALA
INDICADA

DATA
OUT/15

FOLHA
01/11