


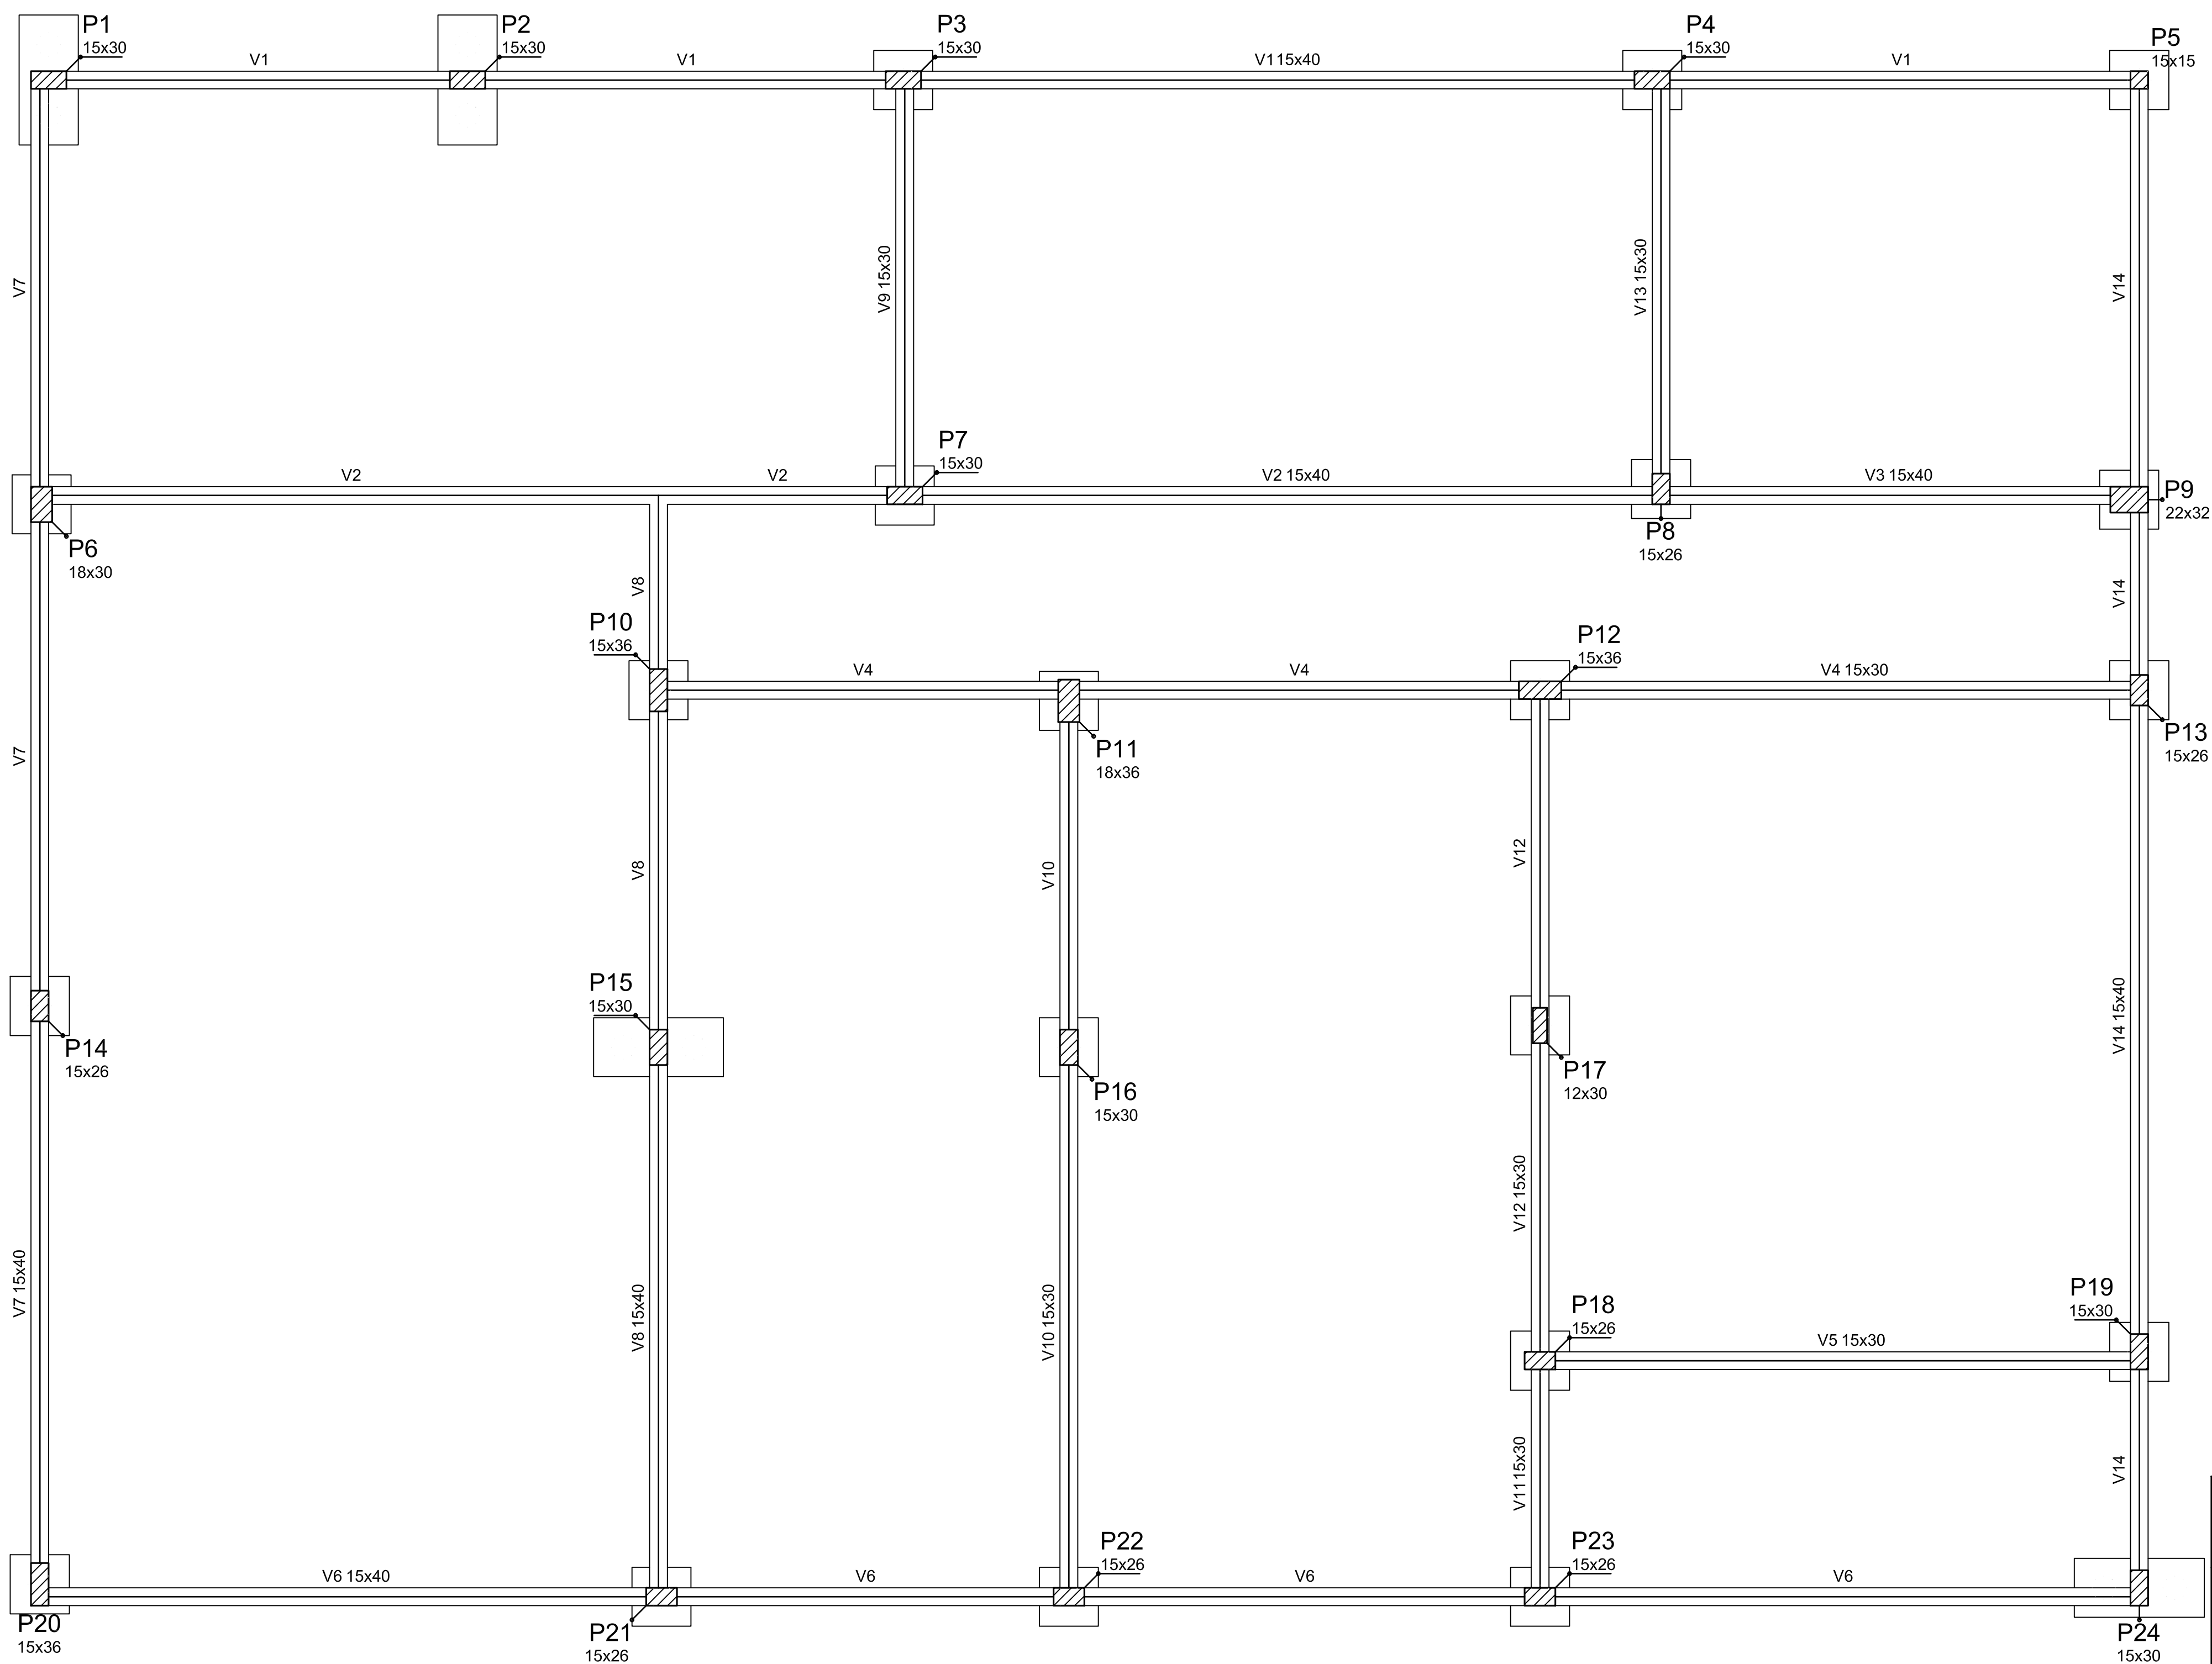

Forma do baldrame
escala 1:50

Vigas			
Nome	Seção (cm)	Elevação (cm)	Nível (cm)
V1	15x40	0	10
V2	15x40	0	10
V3	15x40	0	10
V4	15x30	0	10
V5	15x30	0	10
V6	15x40	0	10
V7	15x40	0	10
V8	15x40	0	10
V9	15x30	0	10
V10	15x30	0	10
V11	15x30	0	10
V12	15x30	0	10
V13	15x30	0	10
V14	15x40	0	10

Características dos materiais		
Elemento	fck (MPa)	Ecs (MPa)
Vigas	25	23800
Pilares	30	26072
Blocos	25	23800

Pilares			
Nome	Seção (cm)	Elevação (cm)	Nível (cm)
P1	15 x 30	0	10
P2	15 x 30	0	10
P3	15 x 30	0	10
P4	15 x 30	0	10
P5	15 x 15	0	10
P6	18 x 30	0	10
P7	15 x 30	0	10
P8	15 x 26	0	10
P9	22 x 32	0	10
P10	15 x 36	0	10
P11	18 x 36	0	10
P12	15 x 36	0	10
P13	15 x 26	0	10
P14	15 x 26	0	10
P15	15 x 30	0	10
P16	15 x 30	0	10
P17	12 x 30	0	10
P18	15 x 26	0	10
P19	15 x 30	0	10
P20	15 x 36	0	10
P21	15 x 26	0	10
P22	15 x 26	0	10
P23	15 x 26	0	10
P24	15 x 30	0	10

Legenda dos Pilares	
	Pilar que morre
	Pilar que passa
	Pilar que nasce
	Pilar com mudança de seção

MUNICÍPIO DE ARAUCÁRIA					
SECRETARIA MUNICIPAL DE OBRAS PÚBLICAS - SMOP					
TÍTULO					
EDIFICAÇÃO - VIGILÂNCIA SANITÁRIA - BLOCO 2					
REFERÊNCIA					
PROJETO ESTRUTURAL					
FORMA BALDRAME					
REQUERENTE					MODIFICADO EM
PREFEITURA DO MUNICÍPIO DE ARAUCÁRIA					
RESP. TÉCNICO PELO PROJETO					
FABIO ALCEU FERNANDES					CREA PR 73.222/D
LOCAL	QUADRA	LOTE	ESCALA	DESENHO	DATA
OLÍMPICO			INDICADA		OUT/15
					FOLHA
					02/07

