


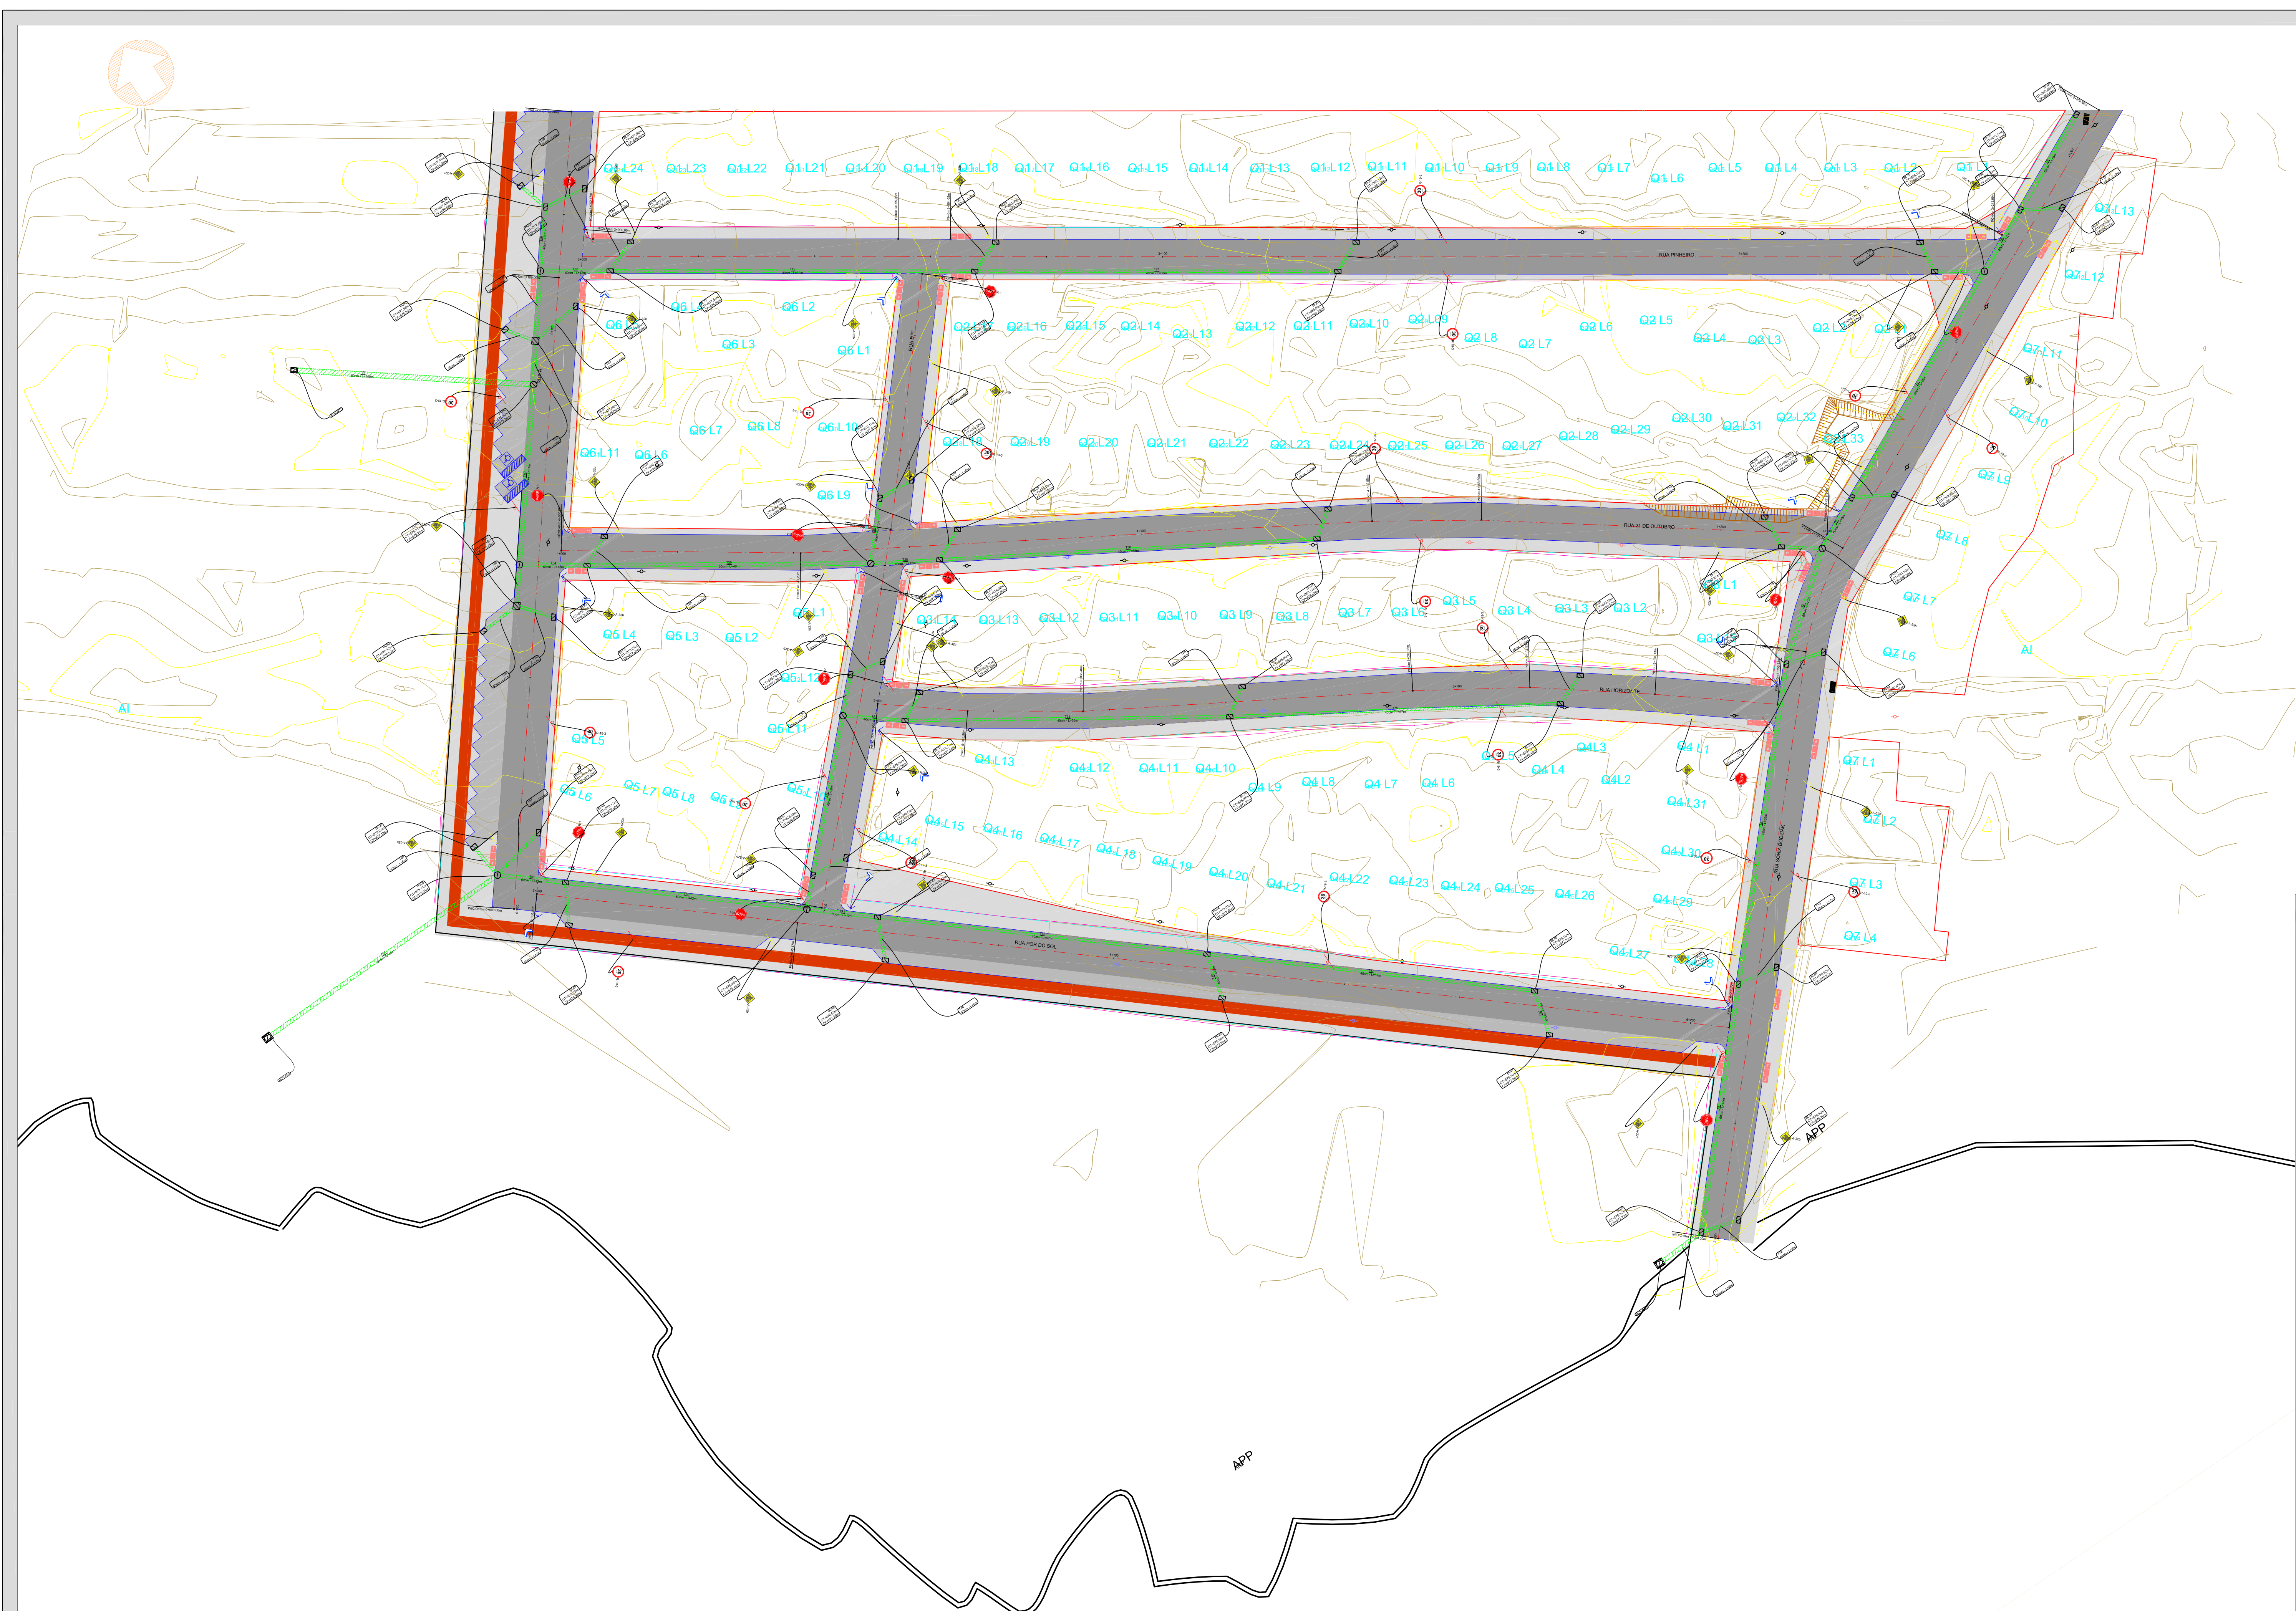

PROJETO GEOMÉTRICO - PLANTA GERAL
ESCALA 1:500

- LEGENDA
- | | | |
|-------------------------|---------------------------|----------------------------|
| TAUDE | SISTEMA DE ABAST. DE ÁGUA | CAIXA DE LIGAÇÃO OUTRA RUA |
| CERCA DE ARAME | SIST. DE ESGOTO SANITÁRIO | POÇO DE VISITA |
| CERCA DE MADEIRA | PISTA DE ROLAMENTO | POÇO DE VISITA OUTRA RUA |
| GRADE | ESTACIONAMENTO | BOCA DE BUENHO |
| MURO | CAÇADA | BOCA DE BUENHO OUTRA RUA |
| EDIFICAÇÃO DE ALVENARIA | CICLOVIA | Faixas Amarelas |
| EDIFICAÇÃO DE MADEIRA | MED-FIO PROJETADO | Faixas Brancas |
| CURVO/ANGULA | EXO PROJETADO | Faixas de Pedestre |
| QUADRA PROJETADA | MED-FIO OUTRA RUA | Faixa Elevada |
| LOTE PROJETADO | TUBULAÇÃO | RAMPAS PNE |
| CURVAS DE NÍVEL | TUBULAÇÃO OUTRA RUA | PLACAS DE REGULAMENTAÇÃO |
| POSTES | BOCA DE LOBO | PLACAS DE ADVERTÊNCIA |
| POSTE RELOCADO | BOCA DE LOBO OUTRA RUA | PLACAS INDICATIVAS |
| POSTE REMOVIDO | CAIXA DE LIGAÇÃO | |

Alterações/observações:	Data:	Responsável:

DRENAGEM

OCUPAÇÃO 21 DE OUTUBRO

BEZVILS engenharia

local	área terreno	prancha
OCUPAÇÃO 21 DE OUTUBRO	-	DRE 01
MUNICÍPIO DE ARAUCÁRIA-PR		
proprietário	data	
MUNICÍPIO DE ARAUCÁRIA	01/10/2015	
CNPJ 76.105.535/0001-99	VERSÃO 01	
conteúdo	matrícula	
* PROJETO DE DRENAGEM	-	
		JULIANO WOLSCHICK
		engenheiro civil - CRA/PR 697.254/9
		(49) 3312-0413
		Rua Florianoópolis, 1411E - sala 204
		898812-505 - Chapecó - SC
		bezvilsh@gmail.com
		(49) 5112-0760 / (49) 9158-0607
		CREA/SC 107.824/4
		CNPJ 13.721.804/0001-38

OS DIREITOS AUTORAIS DESTA PRONTO SÃO RESERVADOS, E PROIBIDA SUA REPRODUÇÃO, MODIF., ALTERAÇÃO OU OUTRA UTILIZAÇÃO SEMPRE, SEM AUA, 21