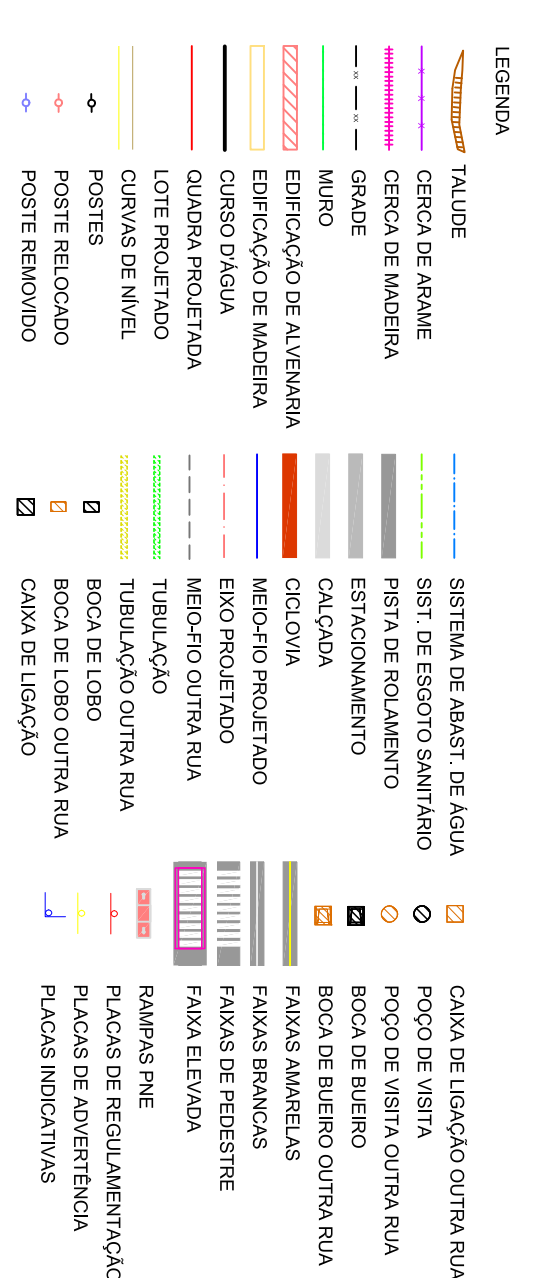
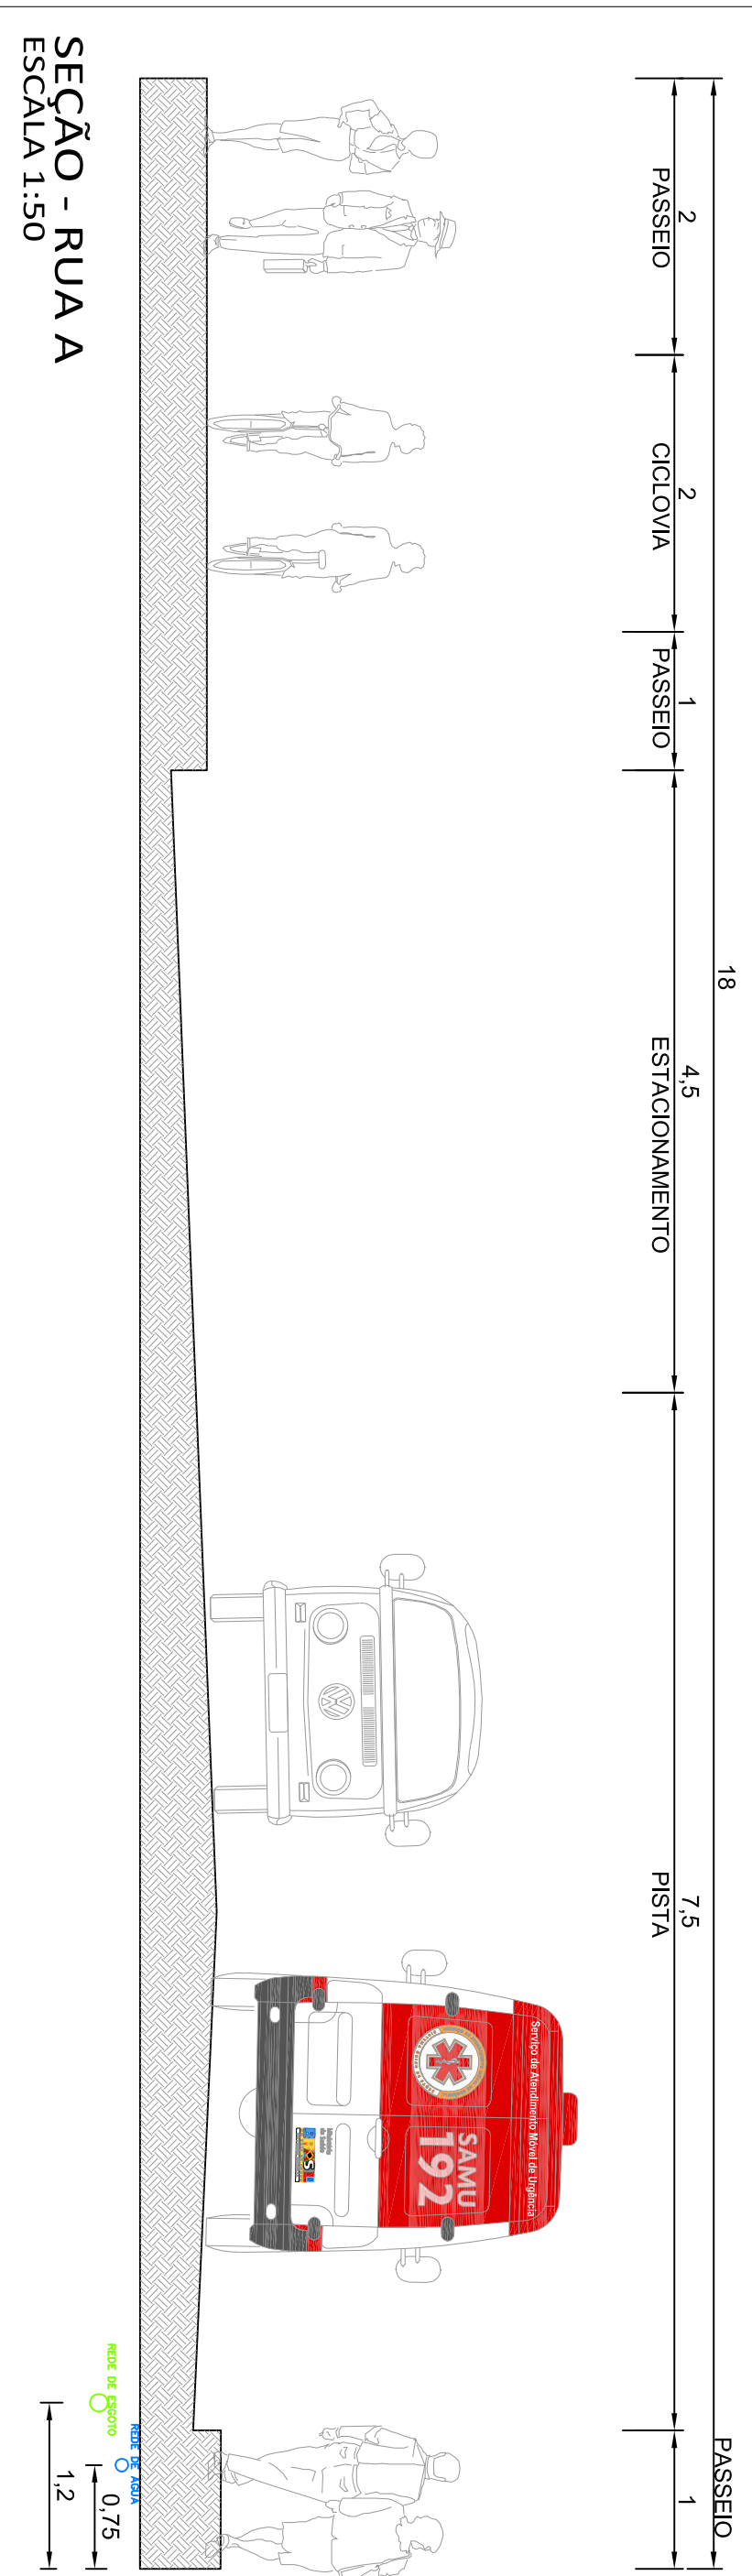
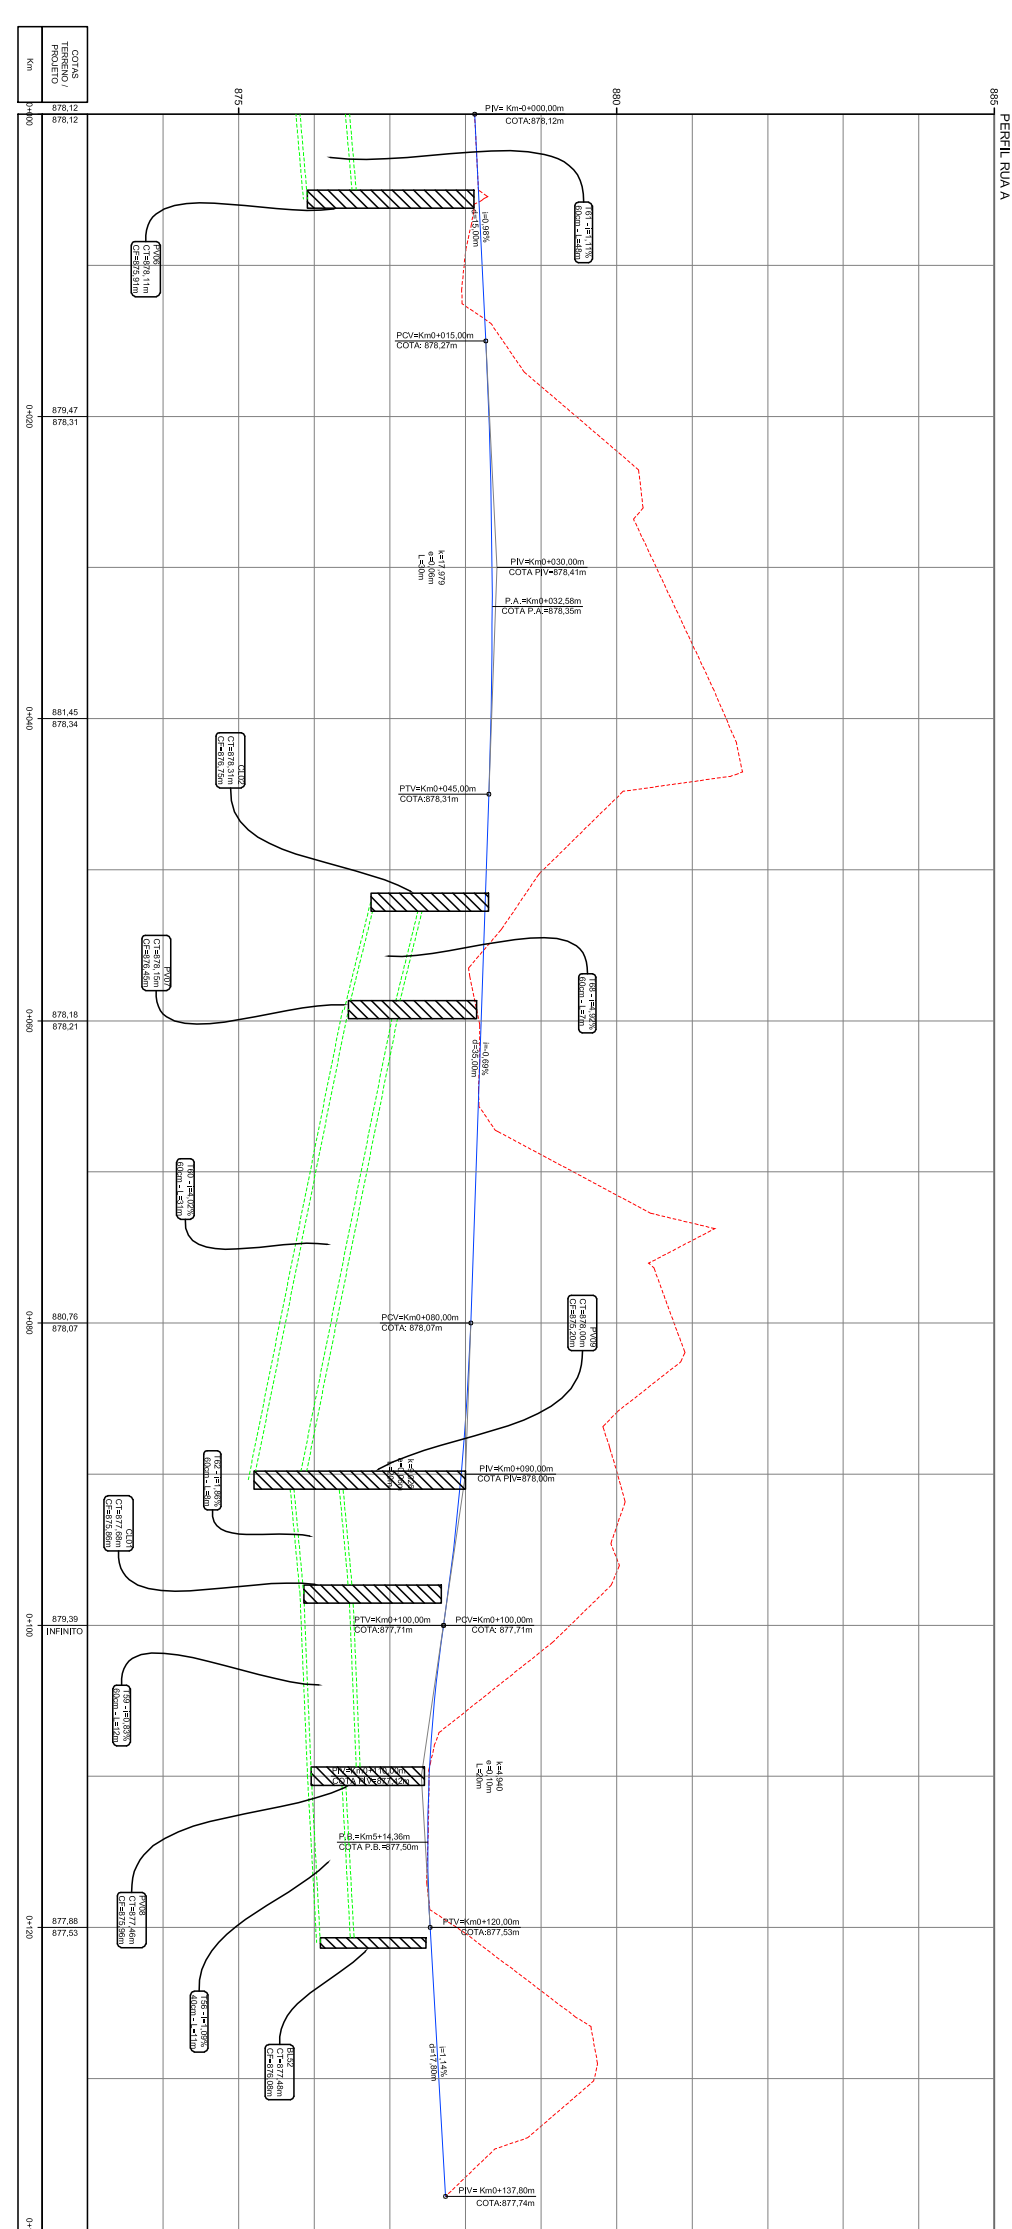
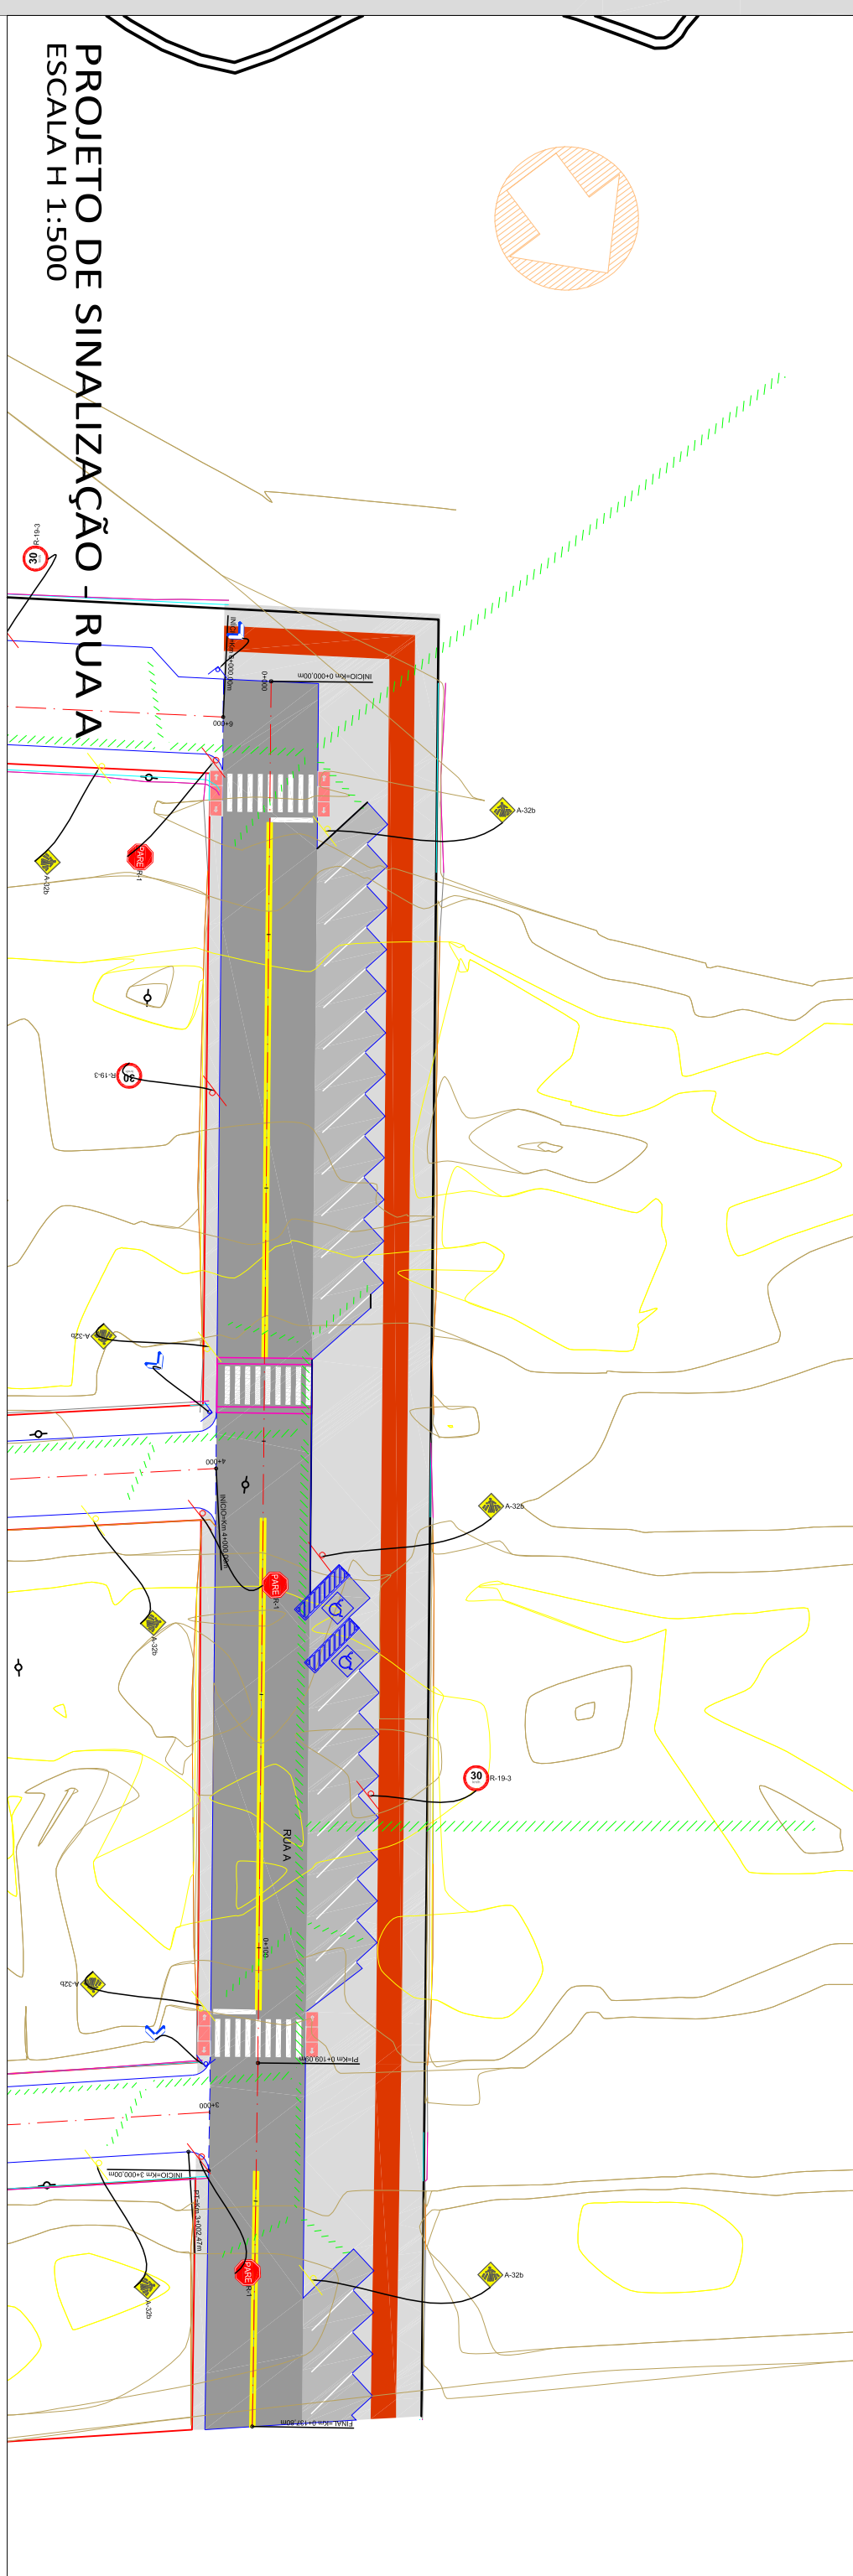
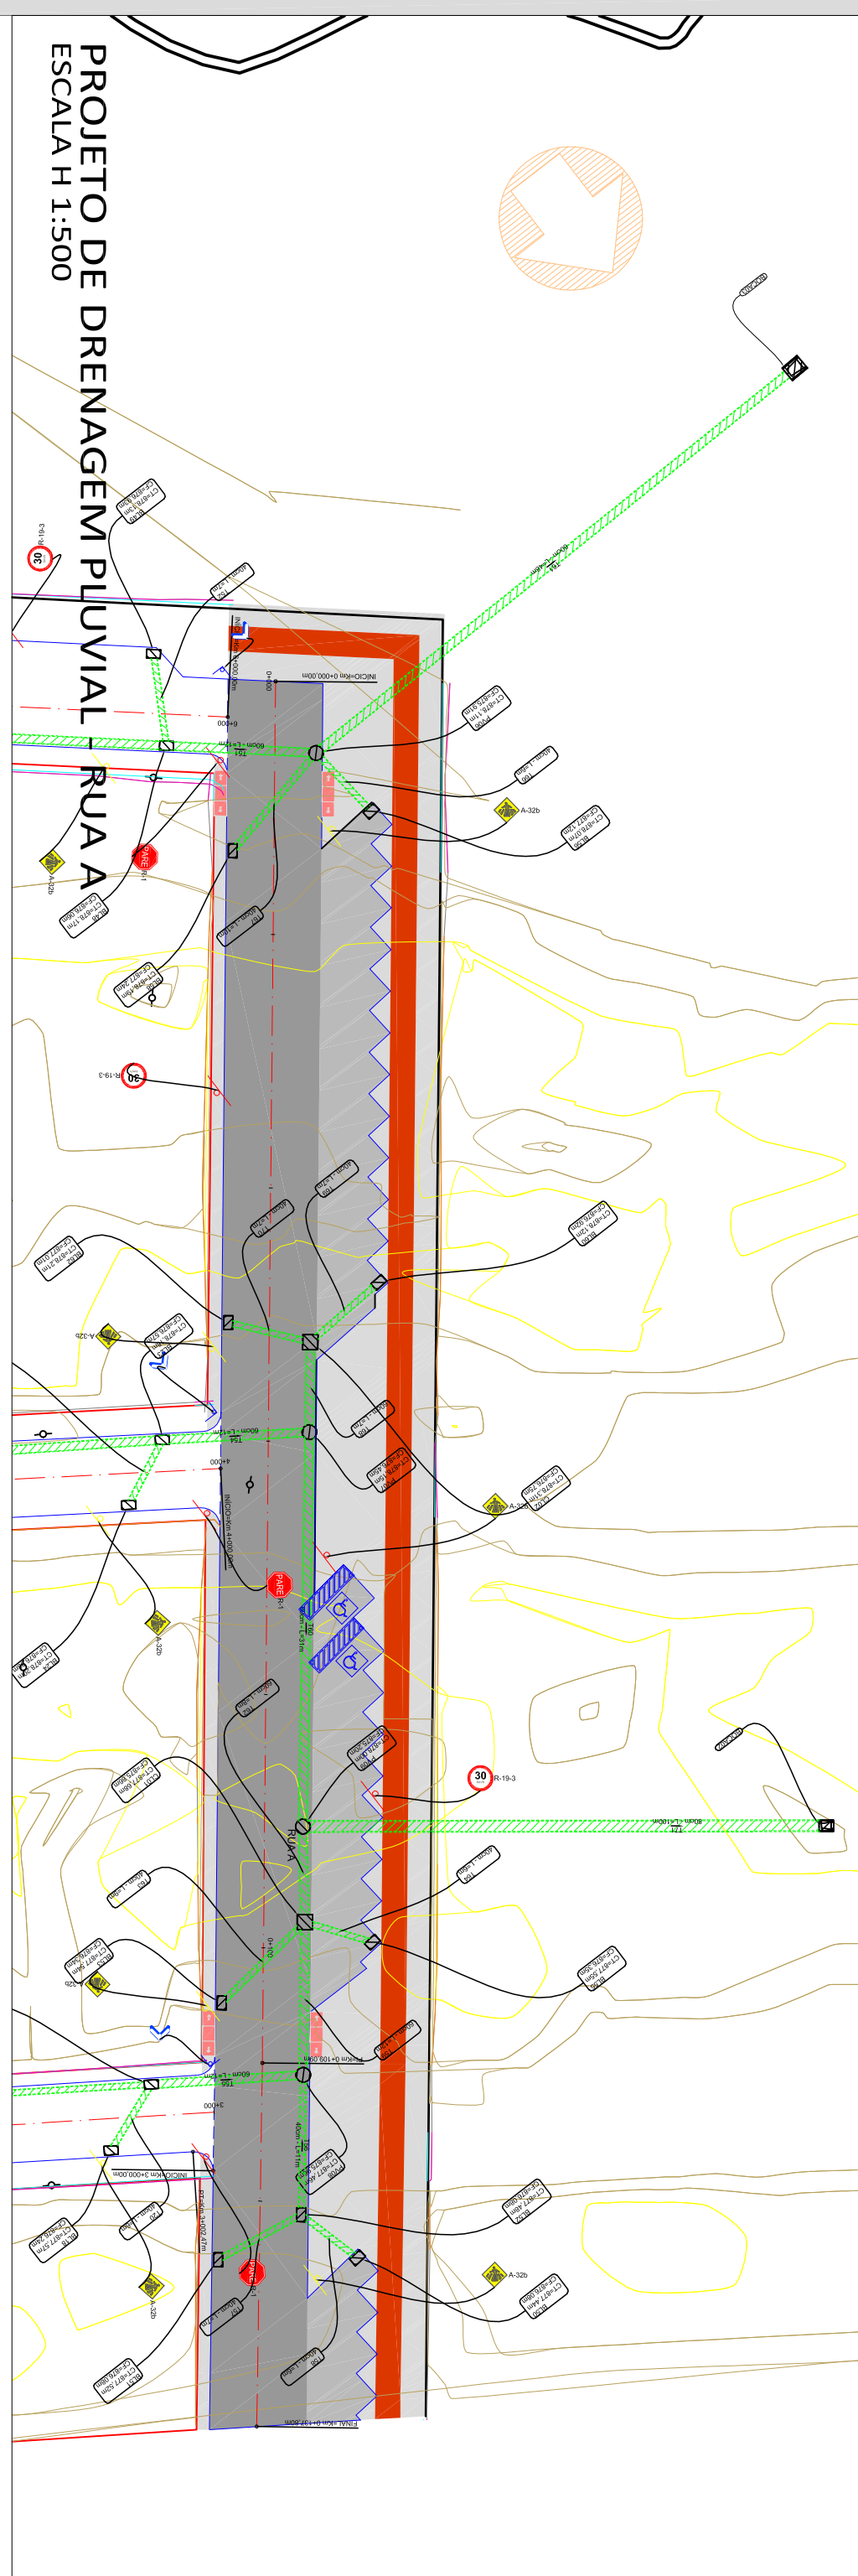
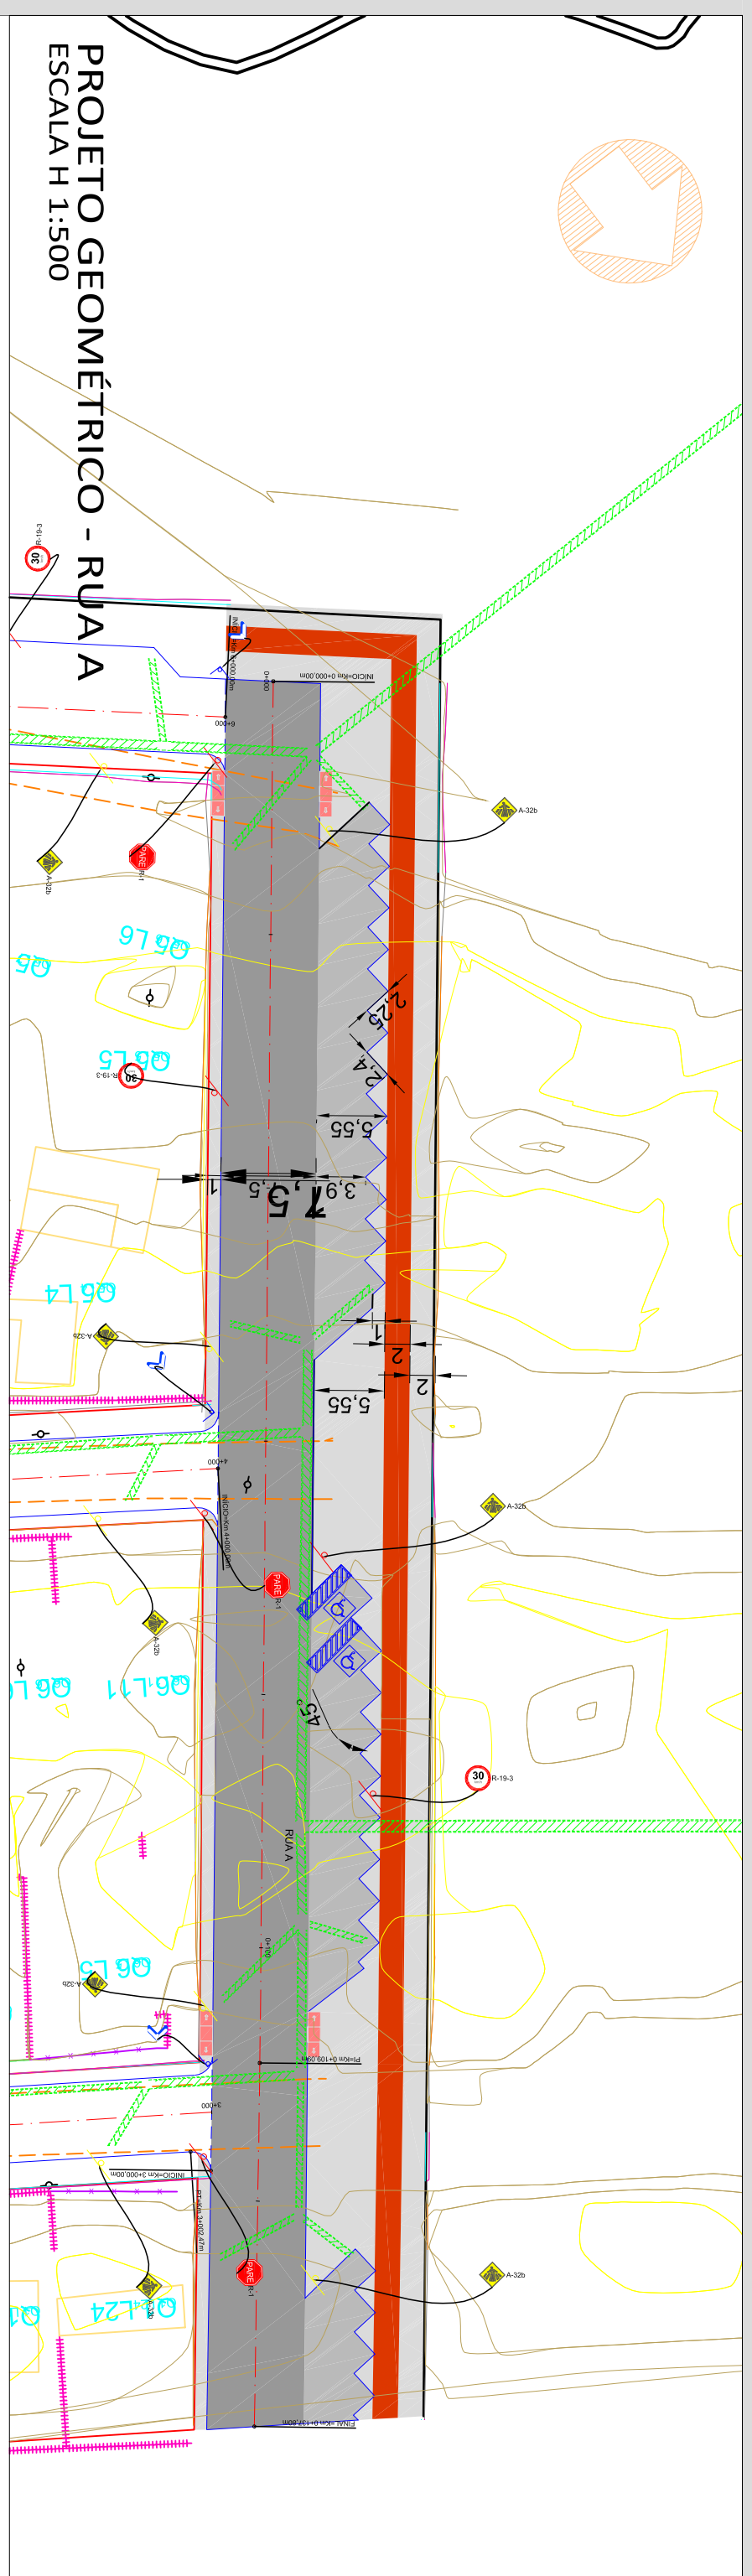


Alterações/observações

Data:	Responsável
--------------	--------------------

Data:	Responsável
-------	-------------

PCDA

Ocupação
21 DE OUTUBRO

GEOLIAS
engenharia

paralela

local: ocupação 21 DE OUTUBRO
MUNICÍPIO DE ASAICARÁ-PR

first termo: -

GE0 01

proprietário	data
MUNICÍPIO DE ARAUCÁRIA	04/07/2015
contato	medicula
Dr. FÁBIO S. MONTENEGRO	-

JULIANO WOLFSCHICK
(49) 3312-0413
 Rua Florianoópolis, 1421E - Sala 204
 89068-12-905 - Chapecó - SC
 jwolfschick@gmail.com
 (49) 9112.0740 / (49) 9158.0807
 CREA/SC 107.624-4
 CNPJ 13.771.804/00001-36