

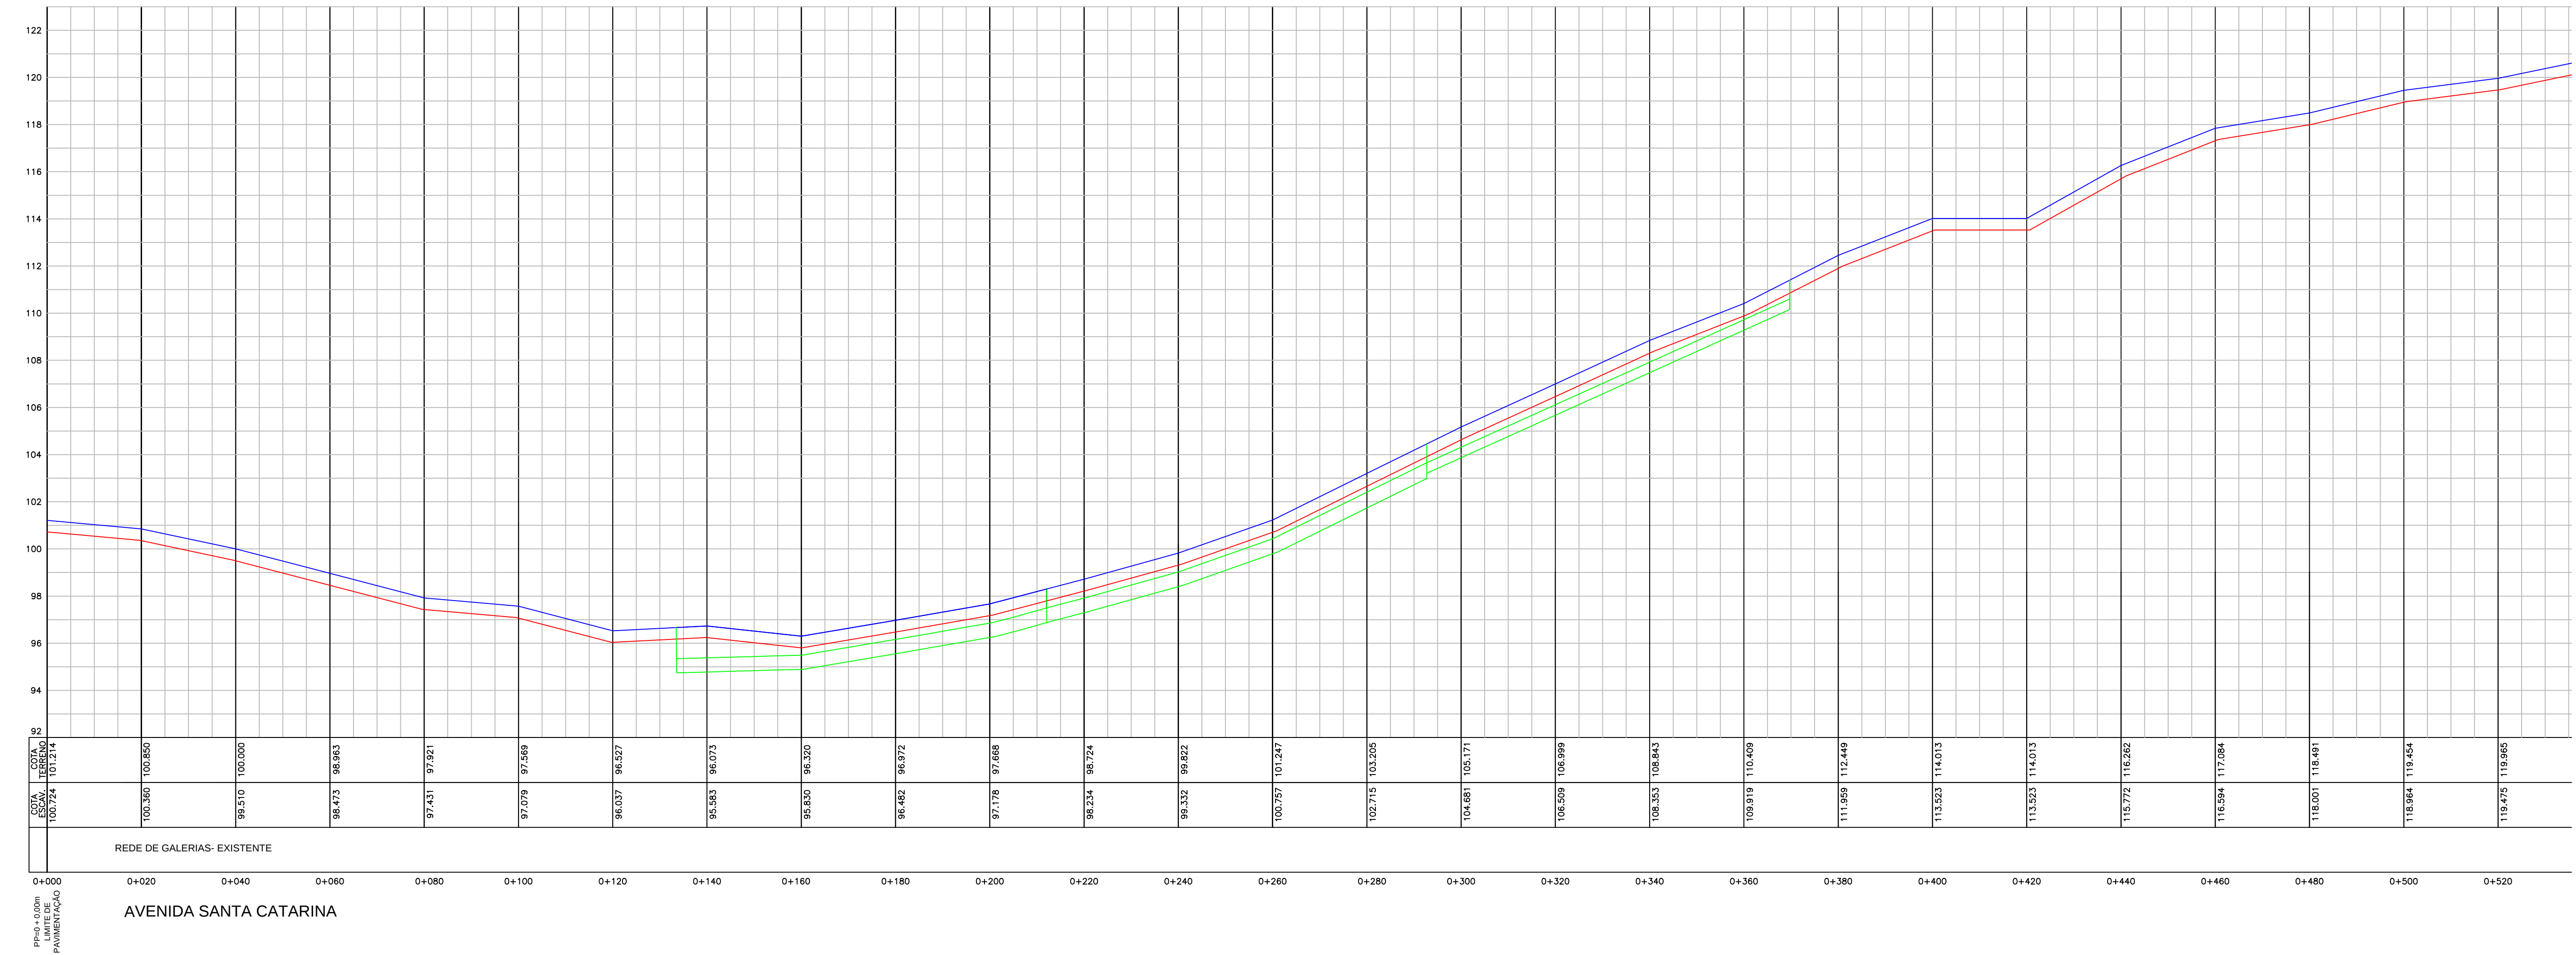


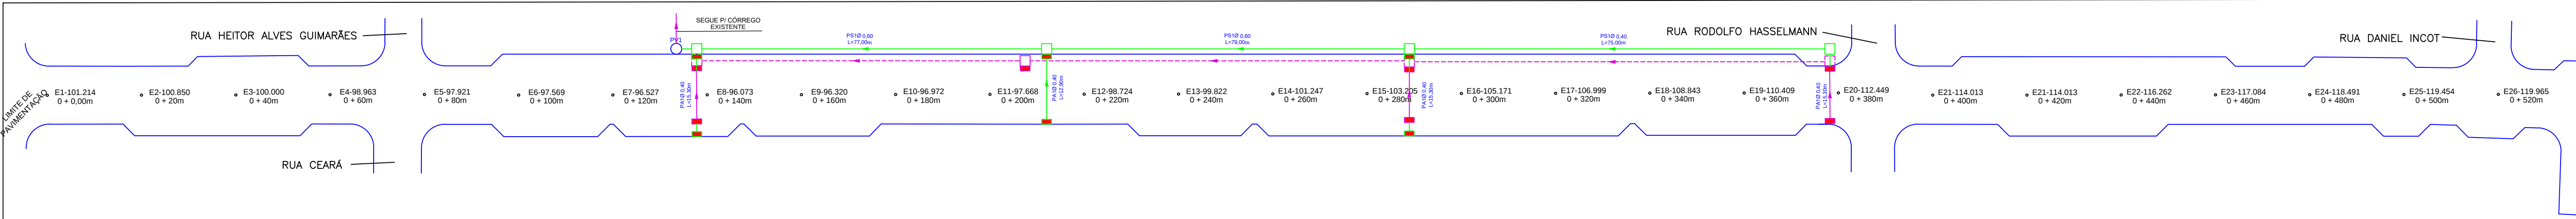

COMPOSIÇÃO DO PAVIMENTO
RUA SANTA CATARINA

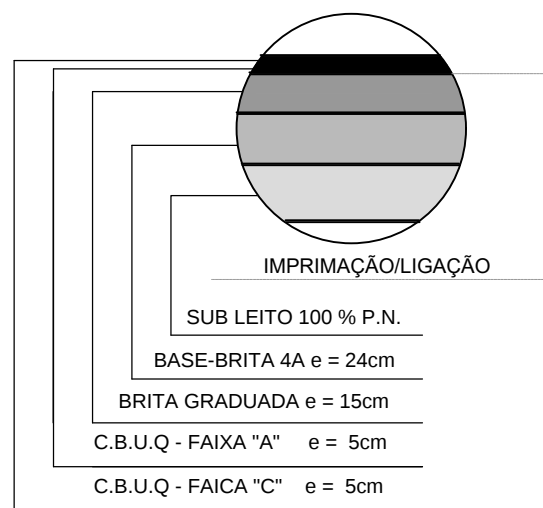

- OS ELEMENTOS CONSTRUTIVOS: (PV) POÇO DE VISITA, (CL) CAIXA DE LIGAÇÃO E (CC) CAIXA DE CAPTAÇÃO, DEVERÃO SER DO TIPO PRÉ MOLDADO
- OS TUBOS DAS TRAVESSIAS, LIGAÇÃO ENTRE CAIXAS DE CAPTAÇÃO, ESTÃO INDICADOS NO PROJETO E DEVEM TER DECLIVIDADE MÍNIMA = 1,00 %.
- OS TUBOS QUE ESTÃO PROJETADOS SOB A PISTA DE ROLAMENTO E CALÇADAS SÃO RESPECTIVAMENTE:

PISTA DE ROLAMENTO: DE Ø 0,40 A 0,60 - PA1
DE Ø 0,80 A 2,20 - PA2

CALÇADAS : DE Ø 0,40 A 0,60 - PS1 E PS2
DE Ø 0,80 A 2,20 - PA1

* ABNT NBR 88902007 versão corrigida 2008- requisitos e métodos de ensaio
**ABNT NBR 156452008 - execução utilizando tubos e aduelas de concreto

Localização das Baías de Estacionamento : 15 unidades – Área = 1593,26m²

Baía n°/ Lado / Estaqueamento / Base maior / Base menor / Largura / Área

Lado Direito

Baía 1 LD – estaca 0+16,09m à 0+56,15m = 40,06m x 35,06m x 2,50m = 87,70m²
Baía 2 LD – estaca 0+94,27m à 0+119,40m = 25,13m x 19,90m x 2,50m = 49,75m²
Baía 3 LD – estaca 0+120,12m à 0+147,09m = 26,97m x 21,68m x 2,50m = 54,20m²
Baía 4 LD – estaca 0+147,80m à 0+176,92m = 29,12m x 24,05m x 2,50m = 60,12m²
Baía 5 LD – estaca 0+229,24m à 0+255,69m = 26,45m x 21,48m x 2,50m = 53,70m²
Baía 6 LD – estaca 0+256,67m à 0+335,91m = 79,24m x 74,13m x 2,50m = 185,32m²
Baía 7 LD – estaca 0+336,79m à 0+373,20m = 36,41m x 31,59m x 2,50m = 78,97m²
Baía 8 LD – estaca 0+413,78m à 0+449,99m = 36,21m x 31,21m x 2,50m = 78,02m²
Baía 9 LD – estaca 0+493,19m à 0+505,62m = 12,43m x 7,43m x 2,50m = 18,57m²
Baía 10 LD – estaca 0+511,15m à 0+527,67m = 14,52m x 9,56m x 2,50m = 23,90m²

Lado Esquerdo

Baía 01 LE – estaca 0+29,90m à 0+55,51m = 25,61m x 21,37m x 2,00m = 42,74m²
Baía 02 LE – estaca 0+94,00m à 0+373,30m = 279,30m x 274,18m x 2,50m = 685,45m²
Baía 03 LE – estaca 0+404,14m à 0+464,25m = 60,11m x 56,10m x 2,00m = 112,20m²
Baía 04 LE – estaca 0+496,65m à 0+510,97m = 14,32m x 9,31m x 2,50m = 23,28m²
Baía 05 LE – estaca 0+478,87m à 0+502,52m = 23,65m x 19,67m x 2,00m = 39,34m²

PROJETO GEOMÉTRICO

PERFIL

TERRENO NATURAL / PROJETADO

ESCAVAÇÃO

PROJETO DE DRENAGEM

TUBULAÇÃO PROJETADA

TUBULAÇÃO EXISTENTE

TUBULAÇÃO A RELOCAR

CAIXA DE CAPTAÇÃO PROJETADA

CAIXA DE CAPTAÇÃO EXISTENTE

CAIXA DE LIGAÇÃO (CL) PROJETADA

CAIXA DE LIGAÇÃO (CL) EXISTENTE

POÇO DE VISITA (PV) PROJETADO

POÇO DE VISITA (PV) EXISTENTE

CAIMENTO



PREFEITURA DO MUNICÍPIO DE ARAUCÁRIA

CONTEÚDO: PROJETO DE PAVIMENTAÇÃO: PLANTA–PERFIL LONGITUDINAL–G.A.P.

TRECHO: AV. SANTA CATARINA – EST 0 a 520m

ESPECIFICAÇÃO: REVITALIZAÇÃO – AV. SANTA CATARINA

ENG. RESPONSÁVEL: FÁBIO ALCEU FERNANDES CREA – PR 73.222/D

RESPONSÁVEL TÉCNICO: FÁBIO ALCEU FERNANDES CREA – PR 73.222/D

DESENHISTA: -

ESCALA: 1/750

DATA: 2016

PRANCHA PROJETO N°

01/03