

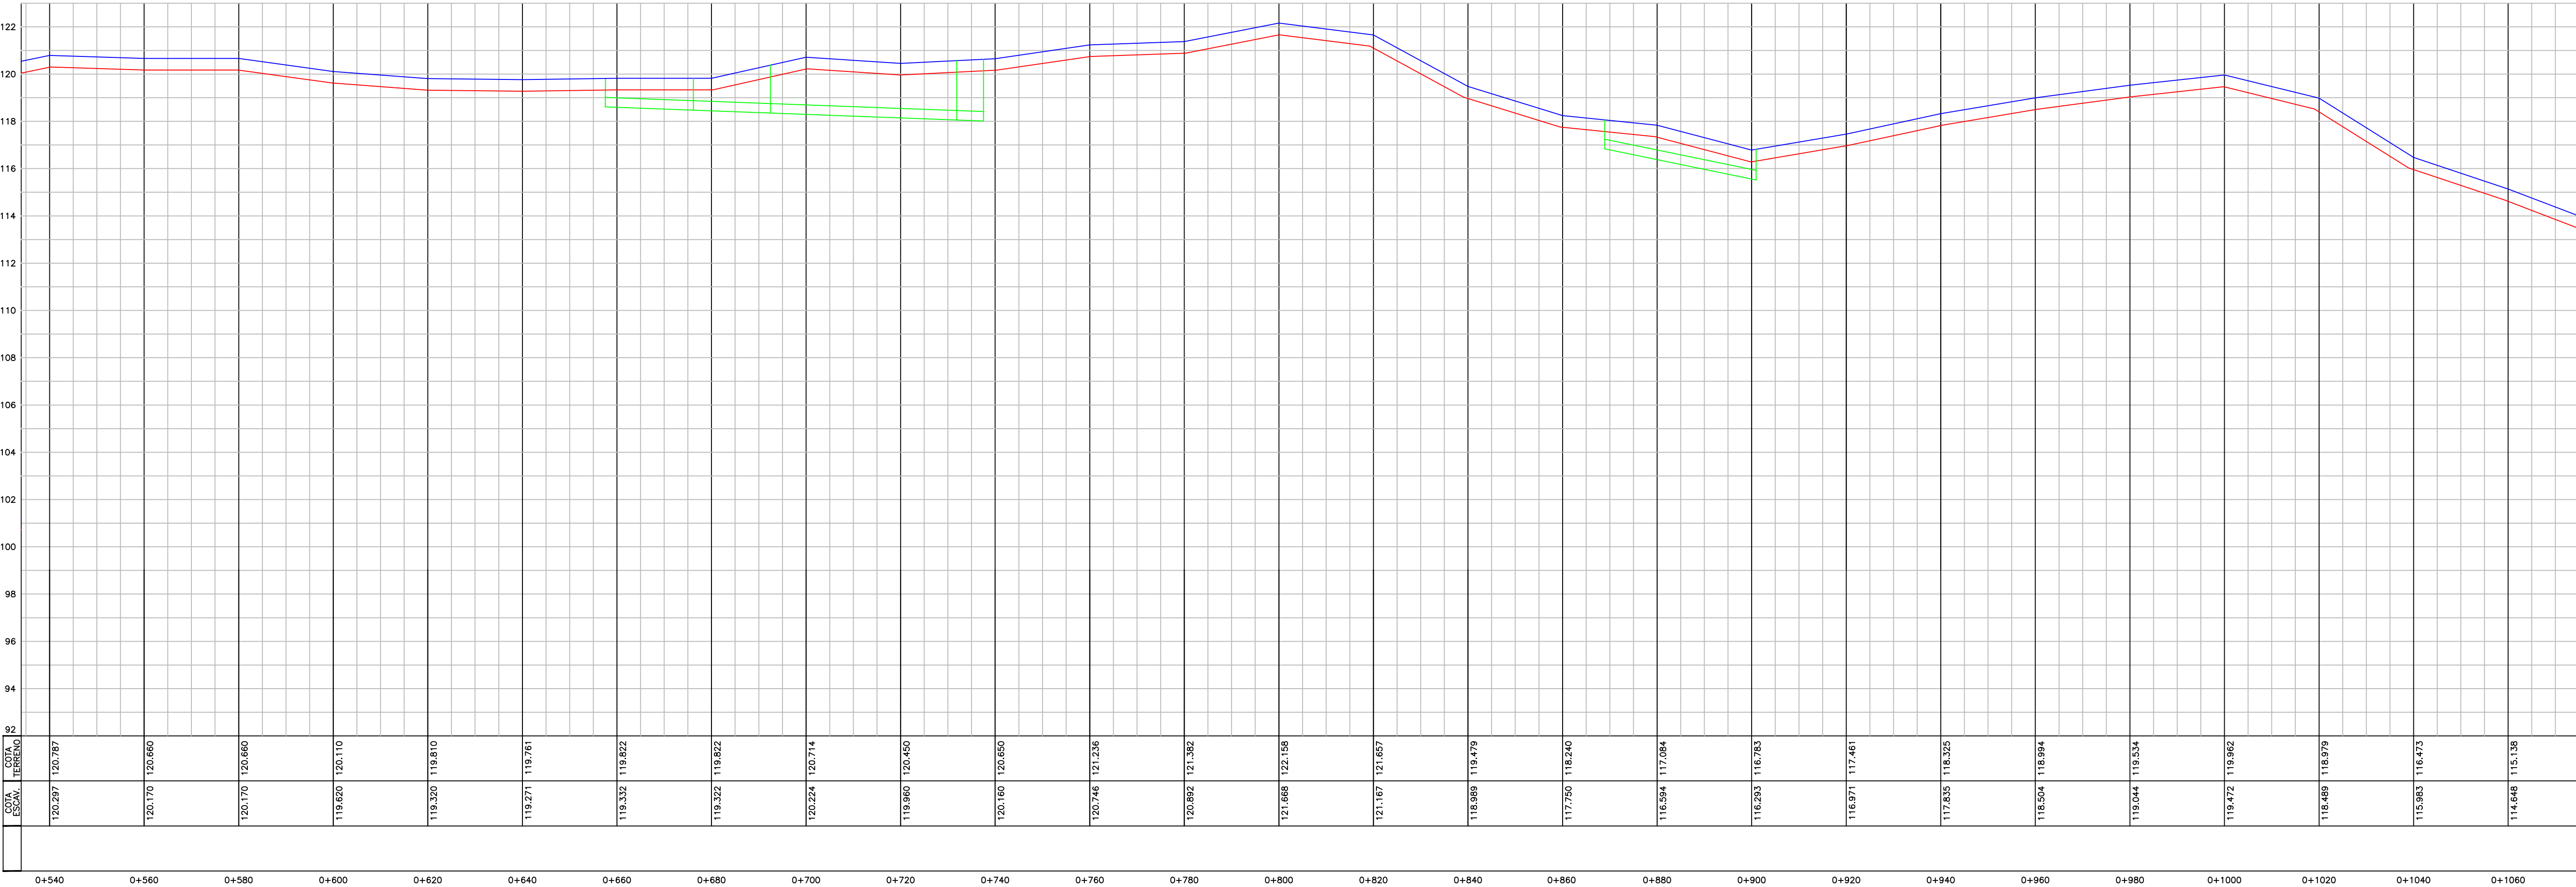


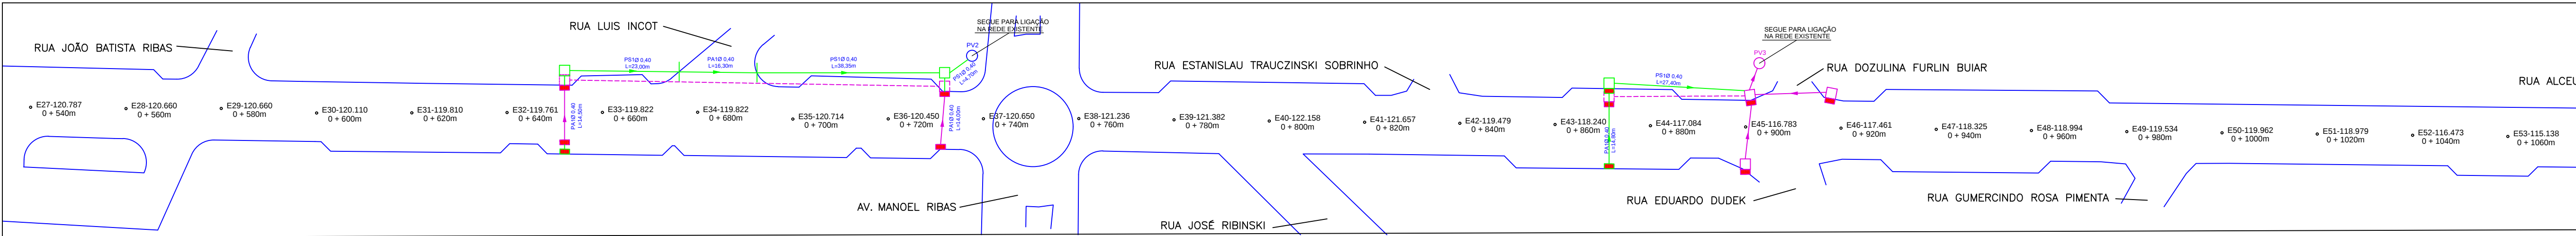

COMPOSIÇÃO DO PAVIMENTO
RUA SANTA CATARINA

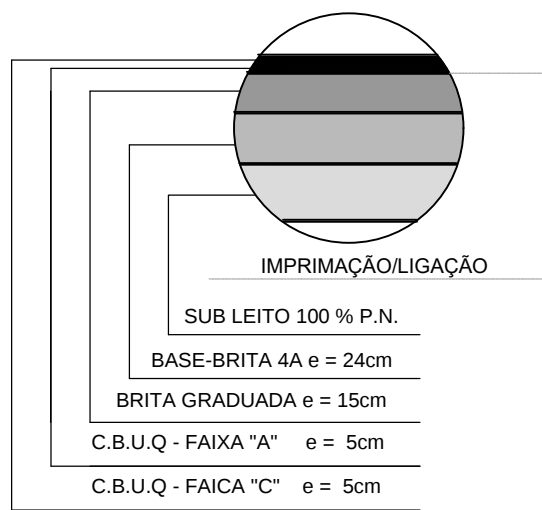

- 1 - OS ELEMENTOS CONSTRUTIVOS: (PV) POÇO DE VISITA, (CL) CAIXA DE LIGAÇÃO E (CC) CAIXA DE CAPTAÇÃO, DEVERÃO SER DO TIPO PRÉ MOLDADO
- 2 - OS TUBOS DAS TRAVESSIAS, LIGAÇÃO ENTRE CAIXAS DE CAPTAÇÃO, ESTÃO INDICADOS NO PROJETO E DEVEM TER DECLIVIDADE MÍNIMA = 1,00 %.
- 3 - OS TUBOS QUE ESTÃO PROJETADOS SOB A PISTA DE ROLAMENTO E CALÇADAS SÃO RESPECTIVAMENTE:

PISTA DE ROLAMENTO: DE Ø 0,40 A 0,60 - PA1
DE Ø 0,80 A 2,20 - PA2

CALÇADAS : DE Ø 0,40 A 0,60 - PS1 E PS2
DE Ø 0,80 A 2,20 - PA1

* ABNT NBR 88902007 versão corrigida 2008- requisitos e métodos de ensaio
**ABNT NBR 156452008 - execução utilizando tubos e aduelas de concreto

Localização das Baías de Estacionamento : 12 unidades – Área = 747,21m²

Baia nº/ Lado / Estaqueamento / Base maior / Base menor / Largura / Área

Lado Direito
Baia 11 LD – estaca 0+600,97m à 0+640,59m = 39,61m x 35,65m x 2,00m = 71,30m²
Baia 12 LD – estaca 0+645,44m à 0+674,67m = 28,23m x 24,21m x 2,00m = 49,42m²
Baia 13 LD – estaca 0+675,20m à 0+713,33m = 38,13m x 34,13m x 2,00m = 68,28m²
Baia 14 LD – estaca 0+714,33m à 0+730,92m = 16,59m x 12,57m x 2,00m = 25,14m²
Baia 15 LD – estaca 0+849,39m à 0+888,46m = 39,07m x 34,14m x 2,50m = 85,35m²
Baia 16 LD – estaca 0+928,41m à 0+964,04m = 35,63m x 30,62m x 2,50m = 76,55m²
Baia 17 LD – estaca 0+1047,39m à 0+1066,30m = 18,91m x 14,92m x 2,00m = 29,84m²

Lado Esquerdo
Baia 06 LE – estaca 0+653,69m à 0+670,25m = 16,56m x 12,79m x 2,00m = 25,58m²
Baia 07 LE – estaca 0+701,30m à 0+731,45m = 30,15m x 25,19m x 2,50m = 62,97m²
Baia 08 LE – estaca 0+776,79m à 0+822,32m = 45,53m x 40,63m x 2,50m = 101,57m²
Baia 09 LE – estaca 0+861,17m à 0+886,24m = 25,07m x 21,08m x 2,00m = 42,18m²
Baia 10 LE – estaca 0+926,96m à 0+976,39m = 49,43m x 44,43m x 2,50m = 110,07m²

PROJETO GEOMÉTRICO

PERFIL

TERRENO NATURAL / PROJETADO

ESCOVAÇÃO

PROJETO DE DRENAGEM

TUBULAÇÃO PROJETADA

TUBULAÇÃO EXISTENTE

TUBULAÇÃO A RELOCAR

CAIXA DE CAPTAÇÃO PROJETADA

CAIXA DE CAPTAÇÃO EXISTENTE

CAIXA DE LIGAÇÃO (CL) PROJETADA

CAIXA DE LIGAÇÃO (CL) EXISTENTE

POÇO DE VISITA (PV) PROJETADO

POÇO DE VISITA (PV) EXISTENTE

CAIMENTO



PREFEITURA DO MUNICÍPIO DE ARAUCÁRIA

CONTEÚDO: PROJETO DE PAVIMENTAÇÃO: PLANTA=PERFIL LONGITUDINAL=G.A.P.

TRECHO: AV. SANTA CATARINA – EST 540 a 1060m

ESPECIFICAÇÃO: REVITALIZAÇÃO – AV. SANTA CATARINA

ENG. RESPONSÁVEL: FÁBIO ALCEU FERNANDES CREA – PR 73.222/D

RESPONSÁVEL TÉCNICO: FÁBIO ALCEU FERNANDES CREA – PR 73.222/D

DESENHISTA: -

ESCALA: 1/750

DATA: 2016

PRANCHA
PROJETO N°

02/03