


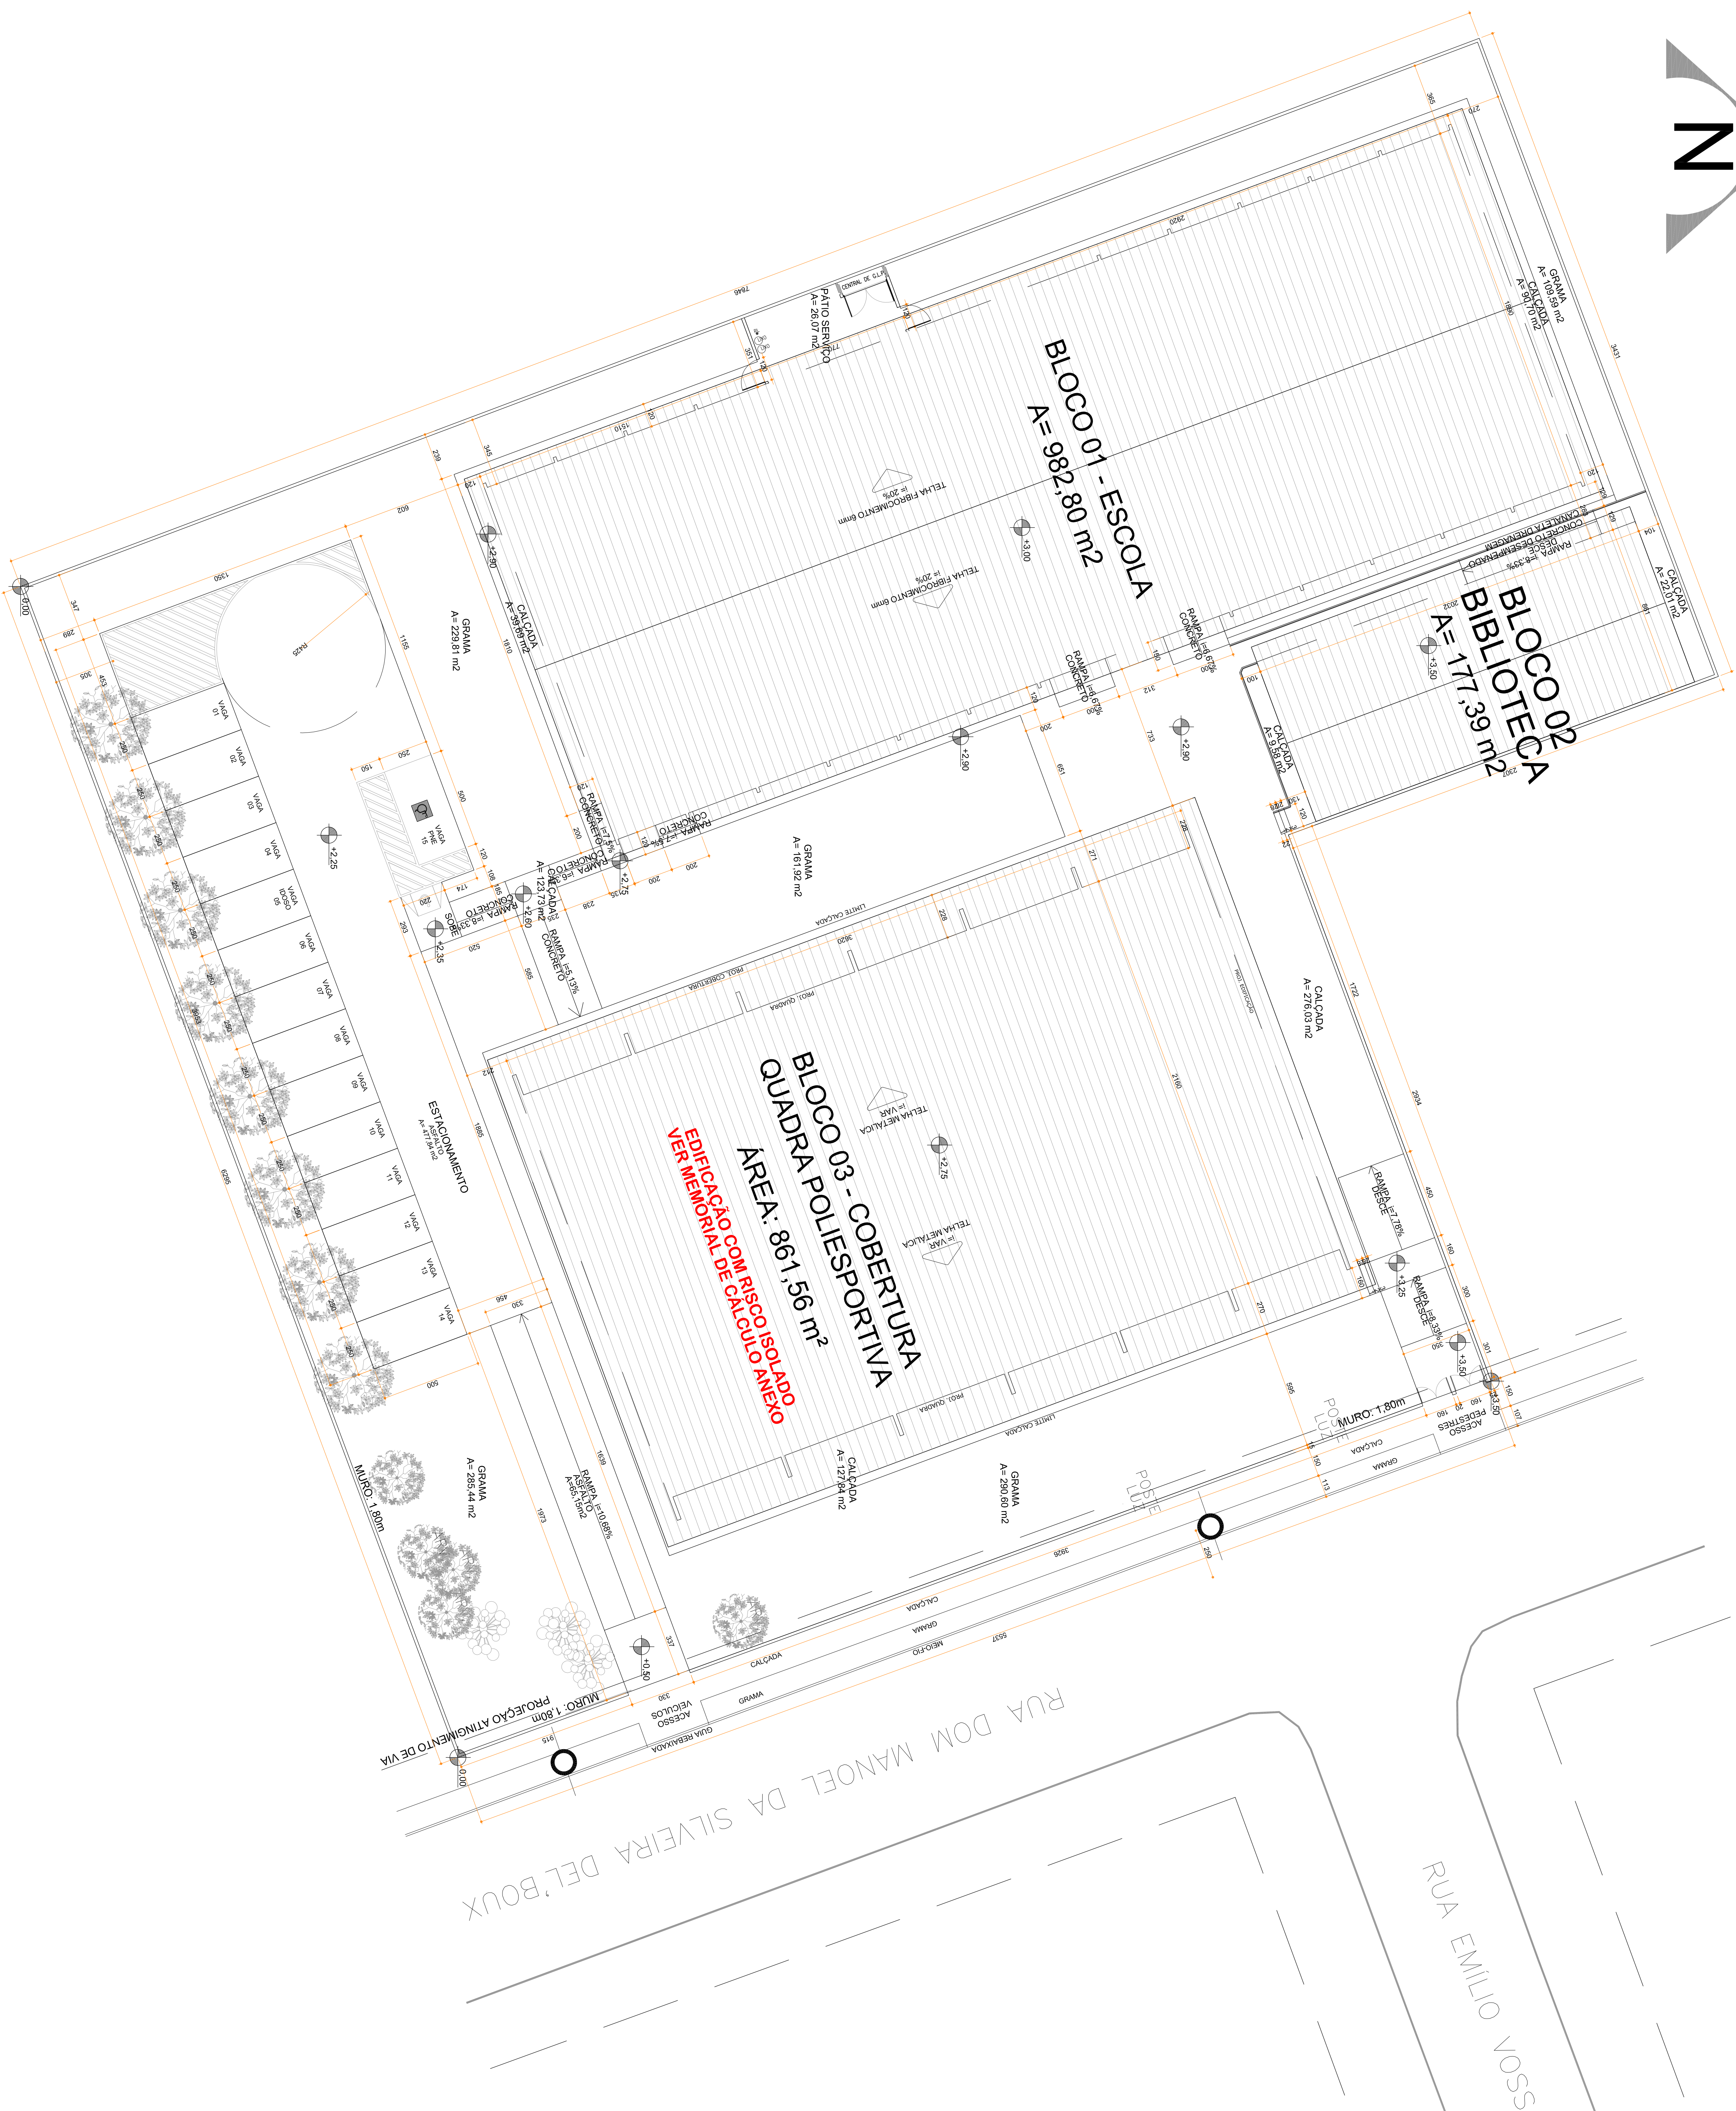

ESCALA 1:125

