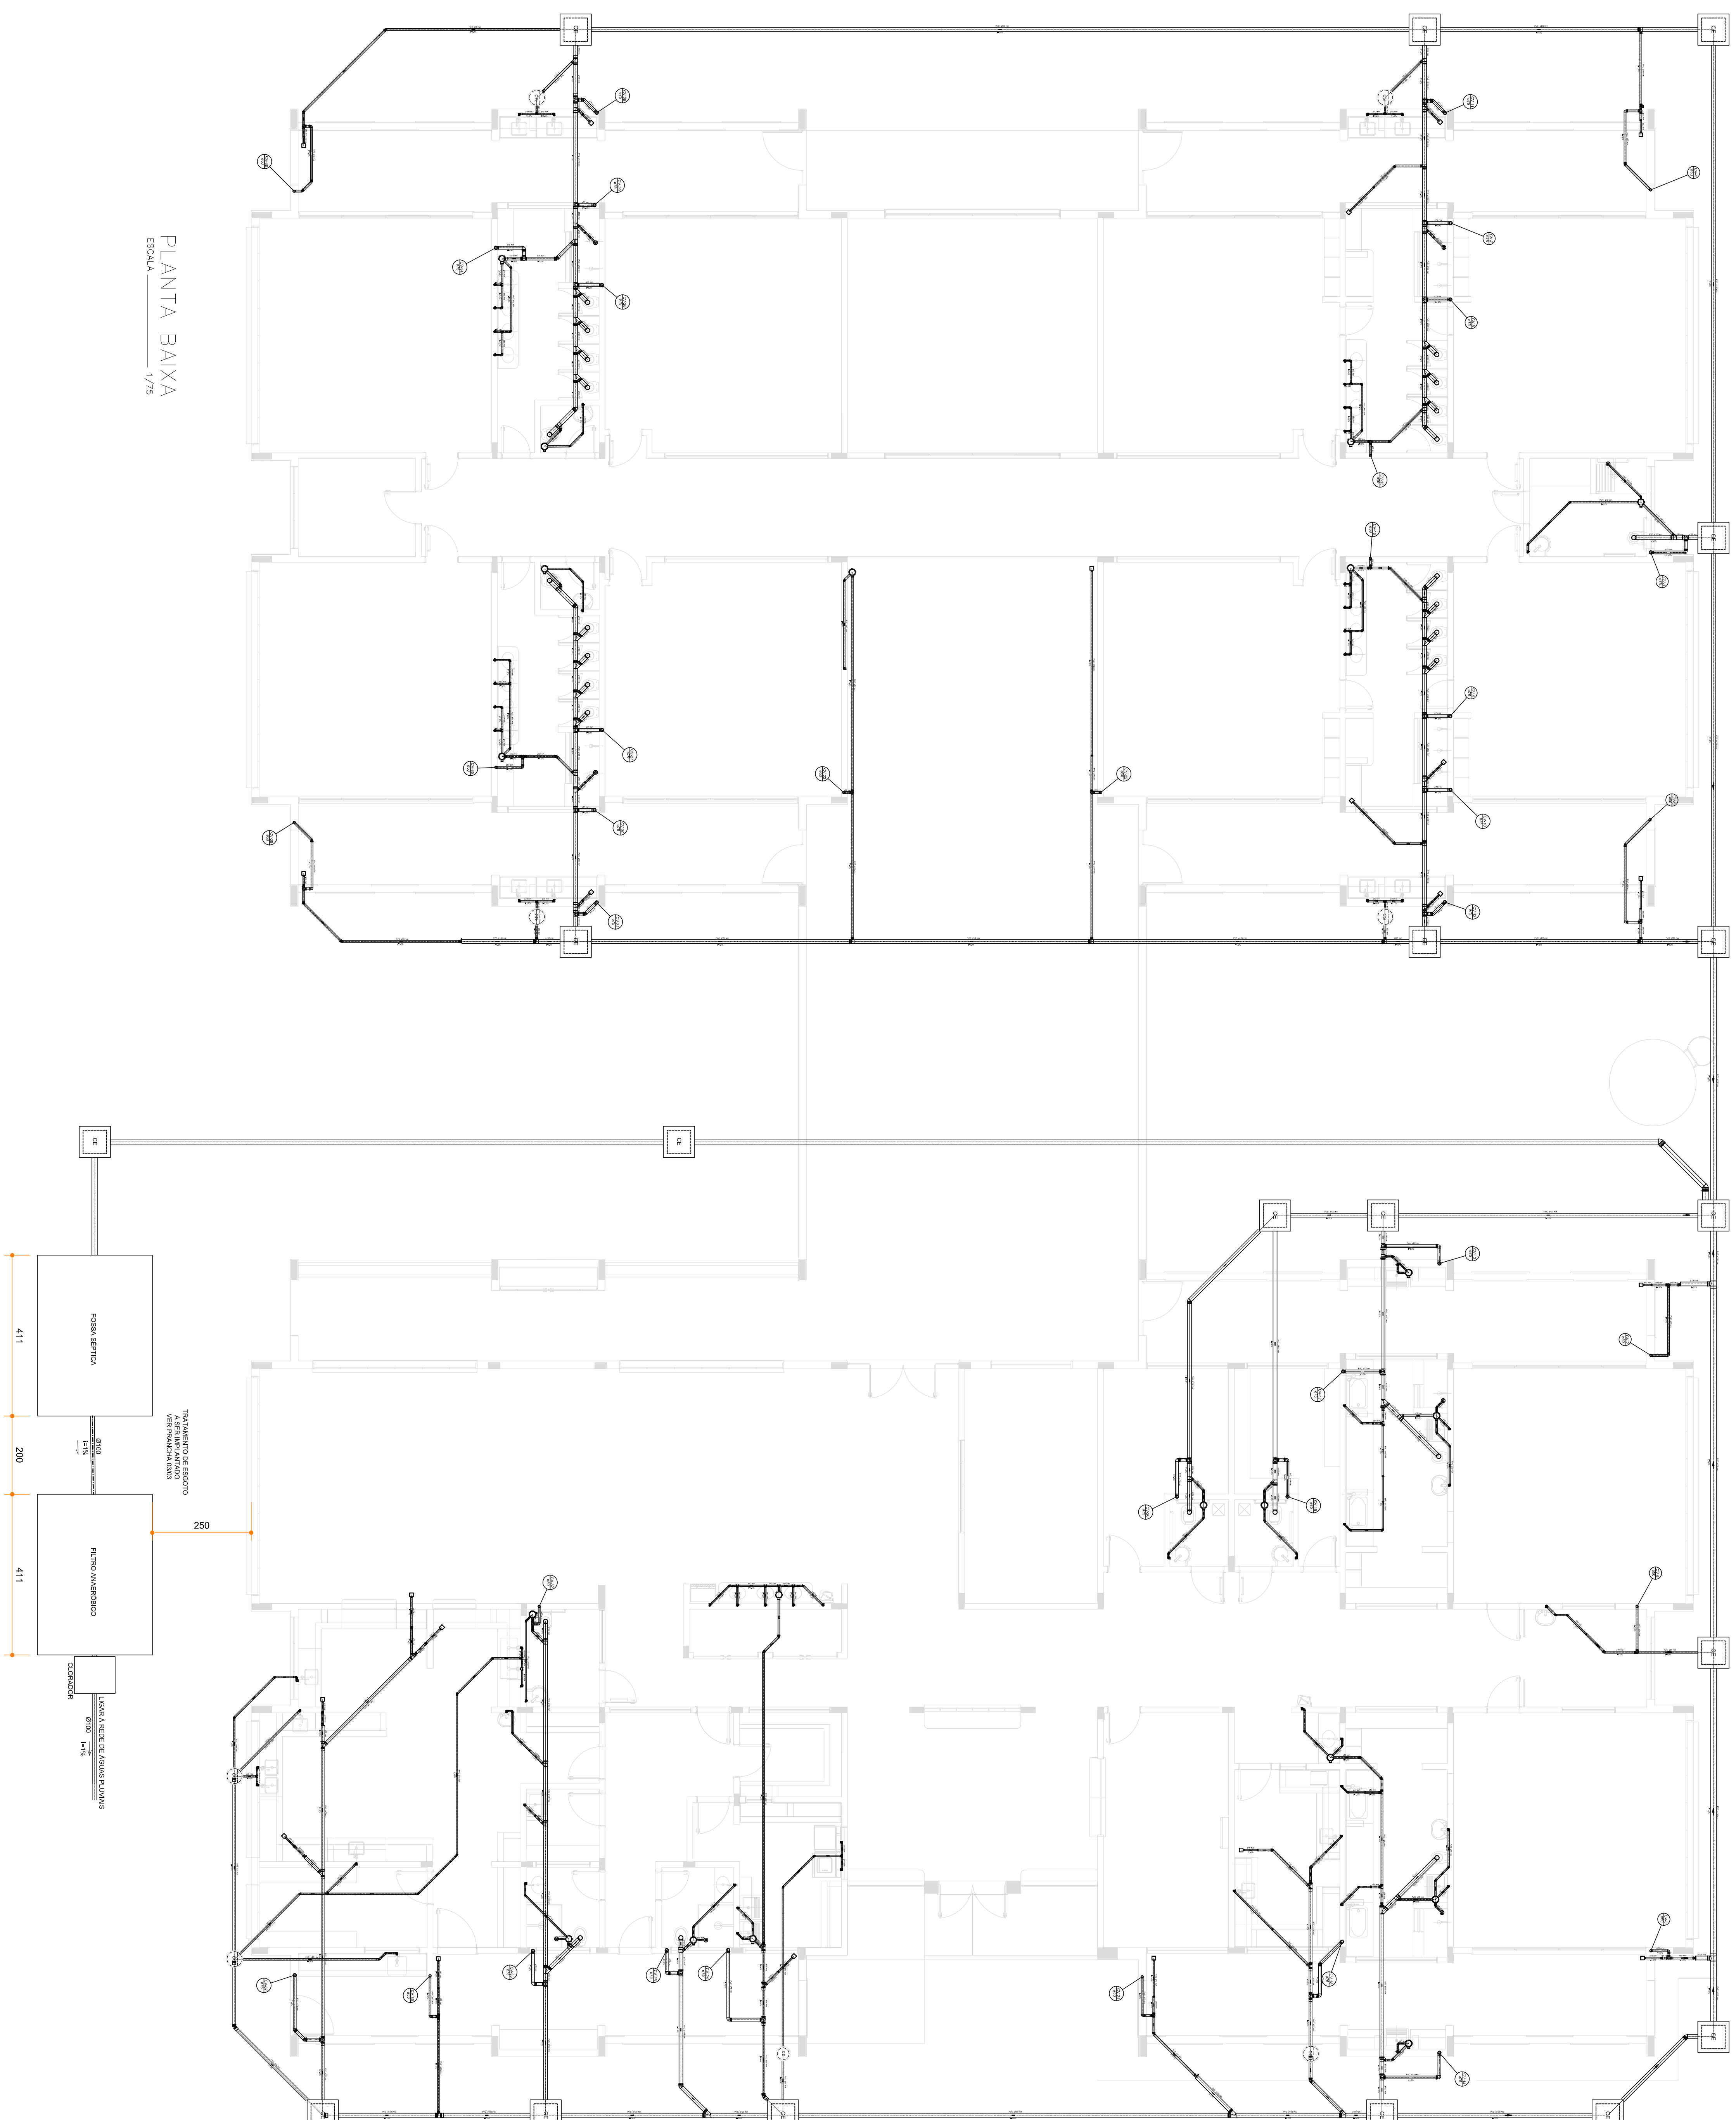


PLANTA BAIXA
ESCALA _____ 1/75