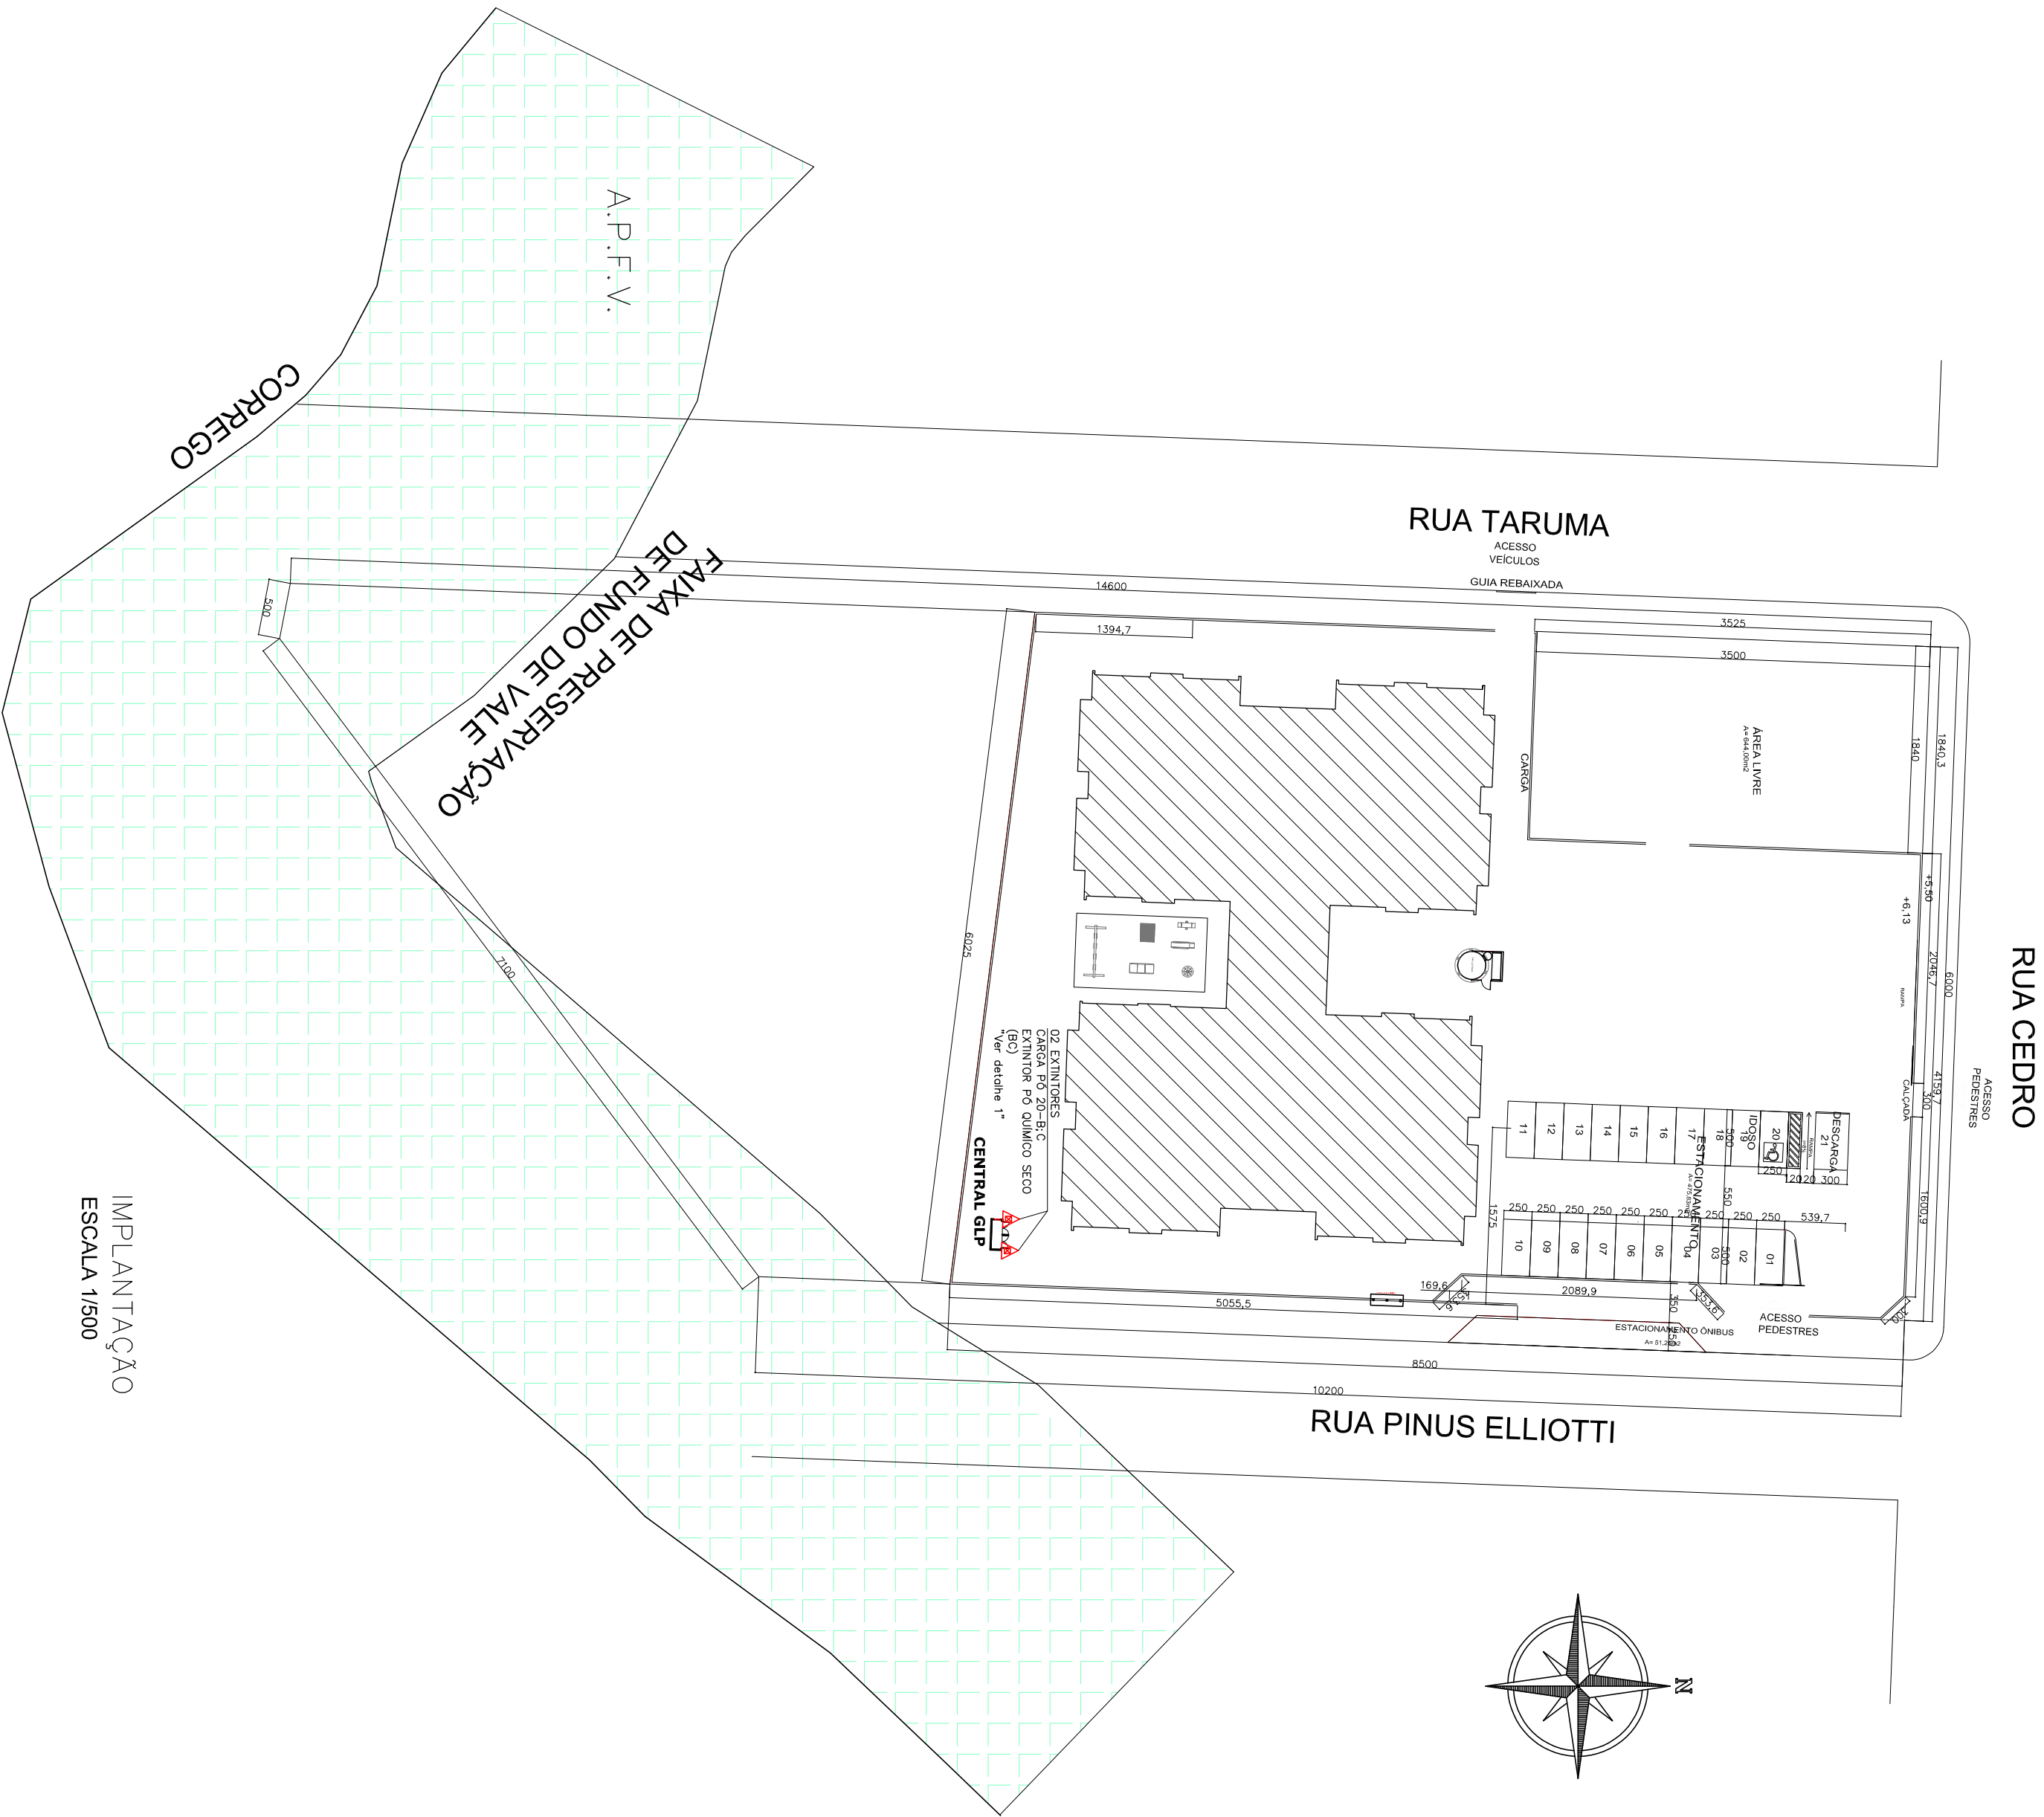


EDIFICAÇÃO	
HISTÓRICO DE ATUALIZAÇÃO/SUBSTITUIÇÃO DO PSCP	
Data	Discriminação da atualização/substituição
30/09/2015	
EMISSÃO INICIAL	
Obra/Endereço	
CONSTRUÇÃO DE CENTRO MUNICIPAL DE EDUCAÇÃO INFANTIL	
RUA PINUS ELLIOTTI Nº 420 - CAPELA VELHA - JARDIM ITAPIU II - ARAUCÁRIA-PR	
Área total:	Ocupação
1.510,23m²	PRÉ-ESCOLA (E-5)
Prancha:	Referências:
02	IMPLANTAÇÃO;
05	LEGENDA E NOTAS.
Proprietário	
PREFEITURA MUNICIPAL DE ARAUCÁRIA – 76.105.535/0001-99	
Escala	
INDICADA	Responsável Técnico
Data	
30/09/2015	
USO PARA O C.B	