


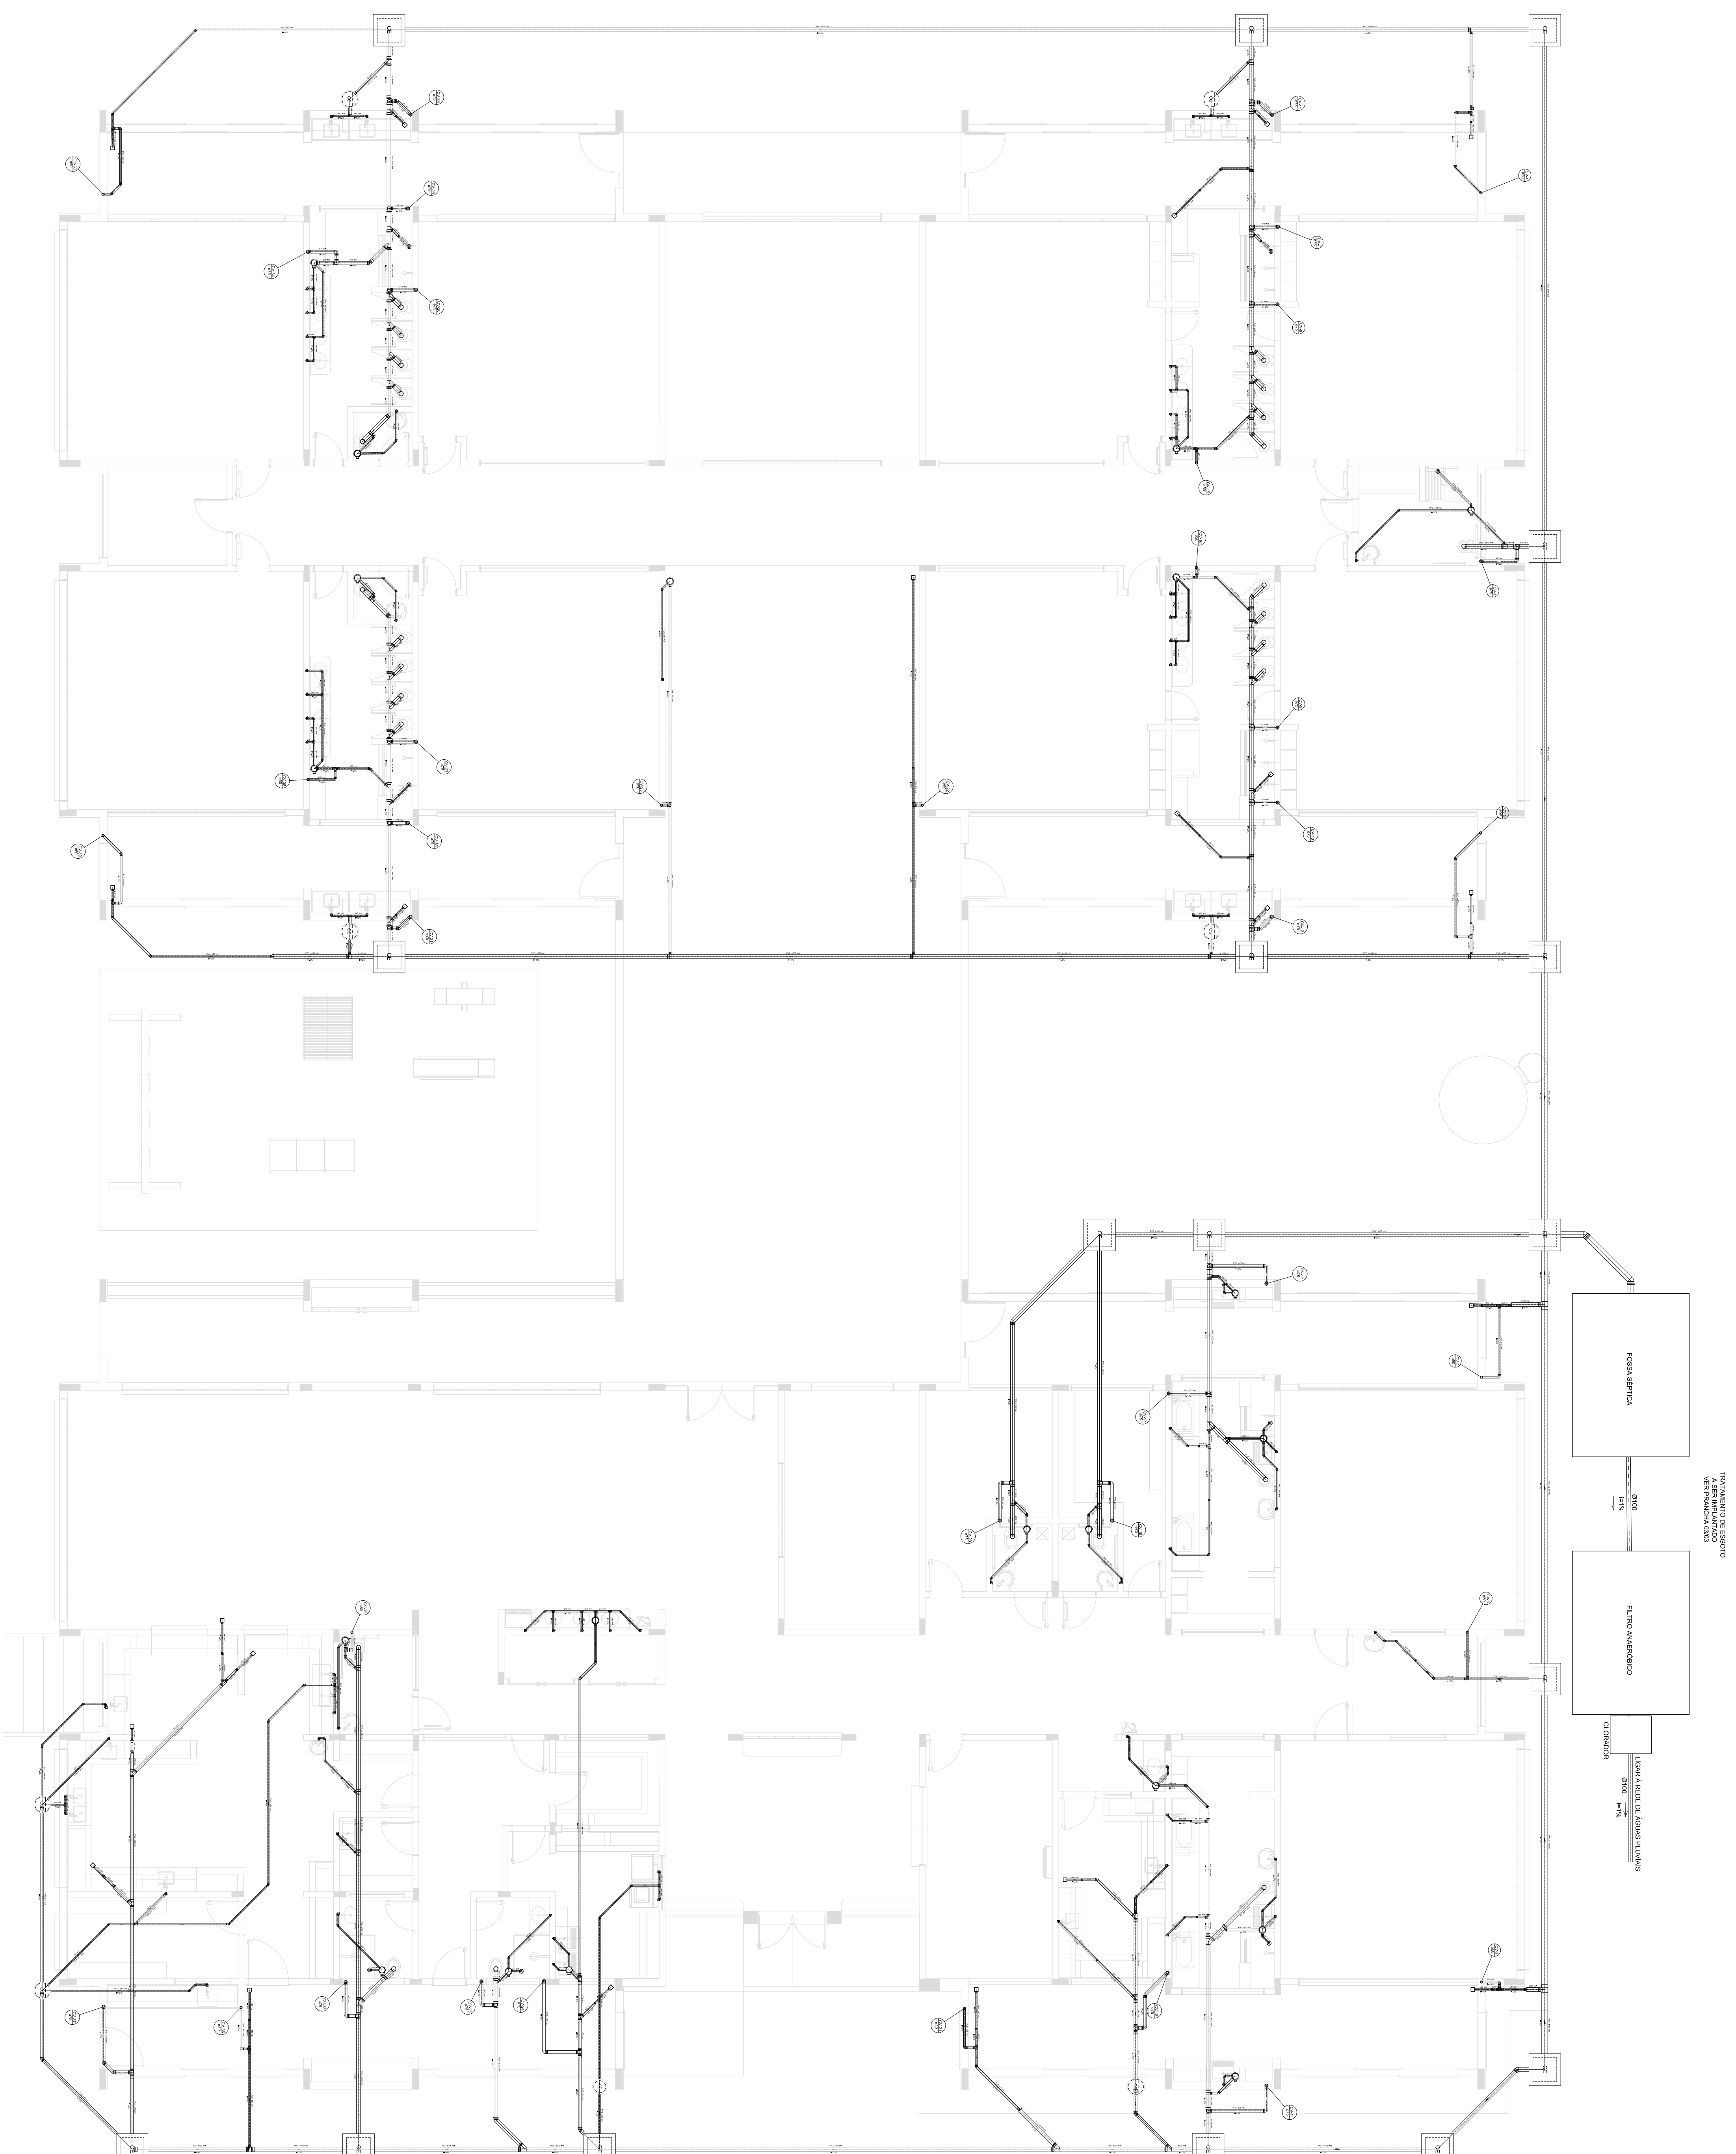

PLANTA BAIXA
ESCALA _____ 1/75

[illegible]