


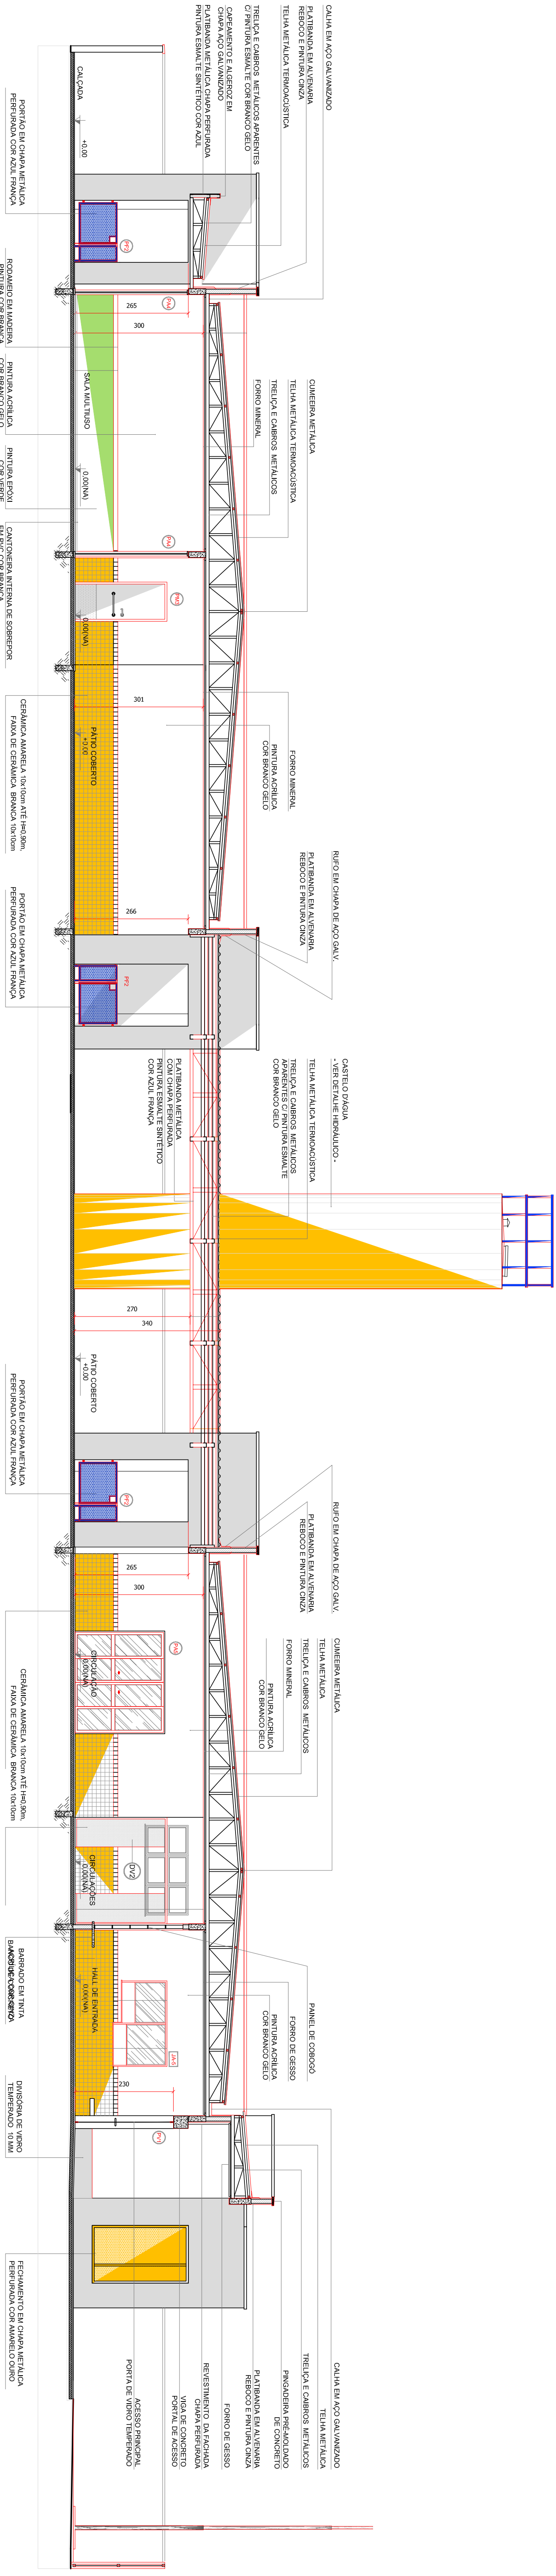

CORTE AA
ESCALA 1/75

HISTÓRICO DE ATUALIZAÇÃO/SUBSTITUIÇÃO DO PSCP		
Data	Determinação da atualização/substituição	nº do PSCP
30/09/2015	EMISSION INICIAL	

PROPOSTA	1510,23m²	PRÉ-ESCOLA (E-5)	USO PARA O C.B
----------	-----------	------------------	----------------

Área total: 1,510,23m²		Descrição: PRÉ-ESCOLA (E-5)		USO PARA O L.B
Forma: 04		Referência: CORTE.		
05				
Proprietário:				
PREFEITURA MUNICIPAL DE ARAUCÁRIA – 76.105.535/0001-99				
Título:				
Estado: INDICADA		Responsável Técnico:		
		Título:		
		30/09/2015		