




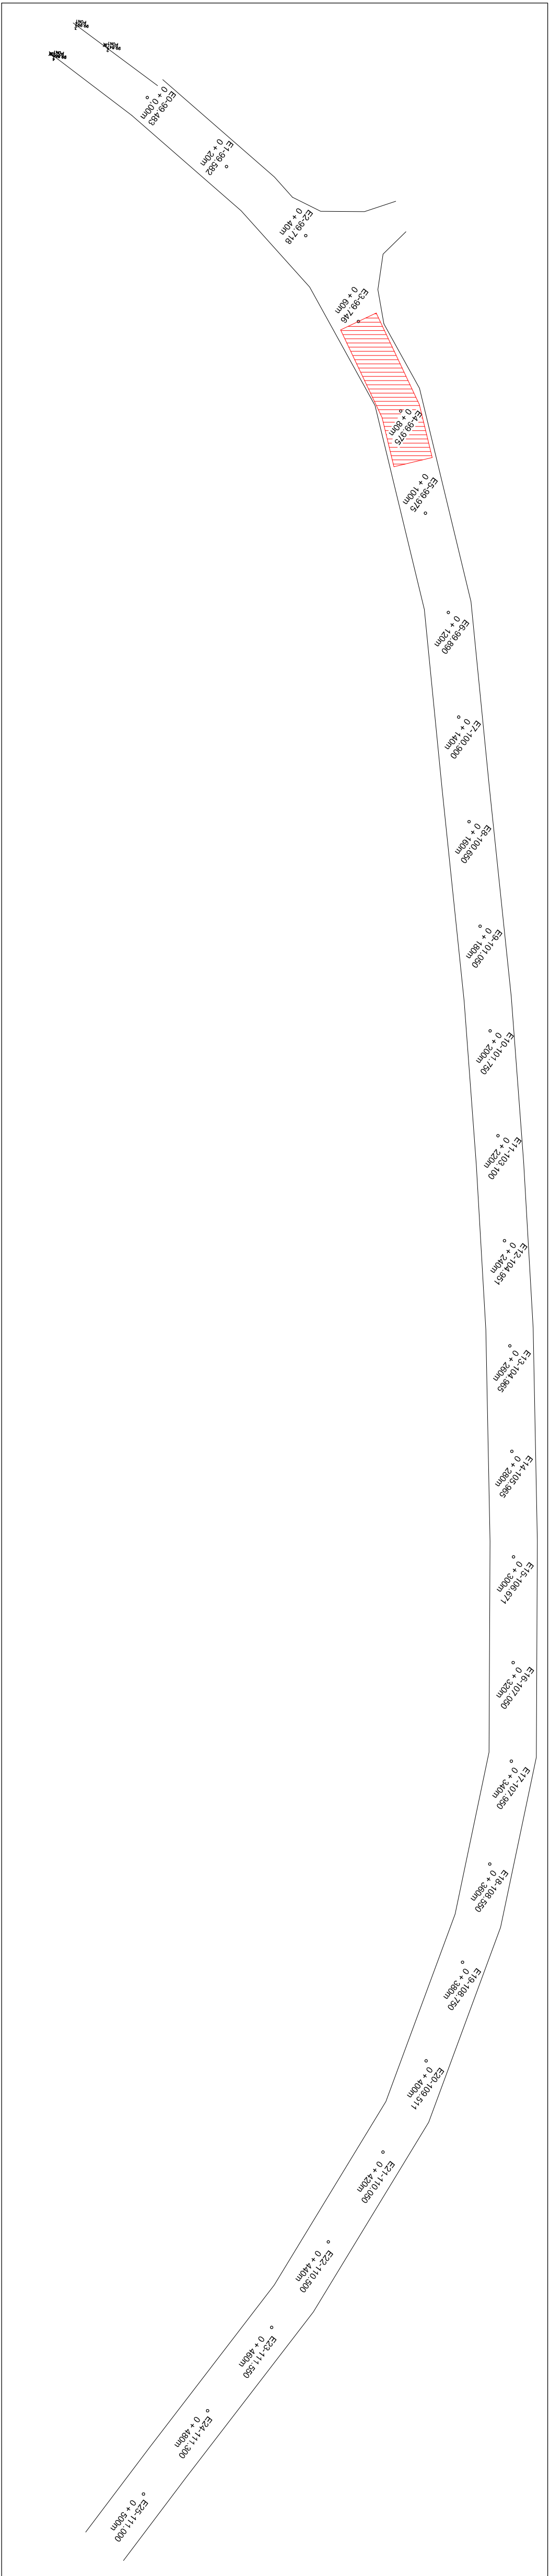

ESTRADA CAMPO REDONDO

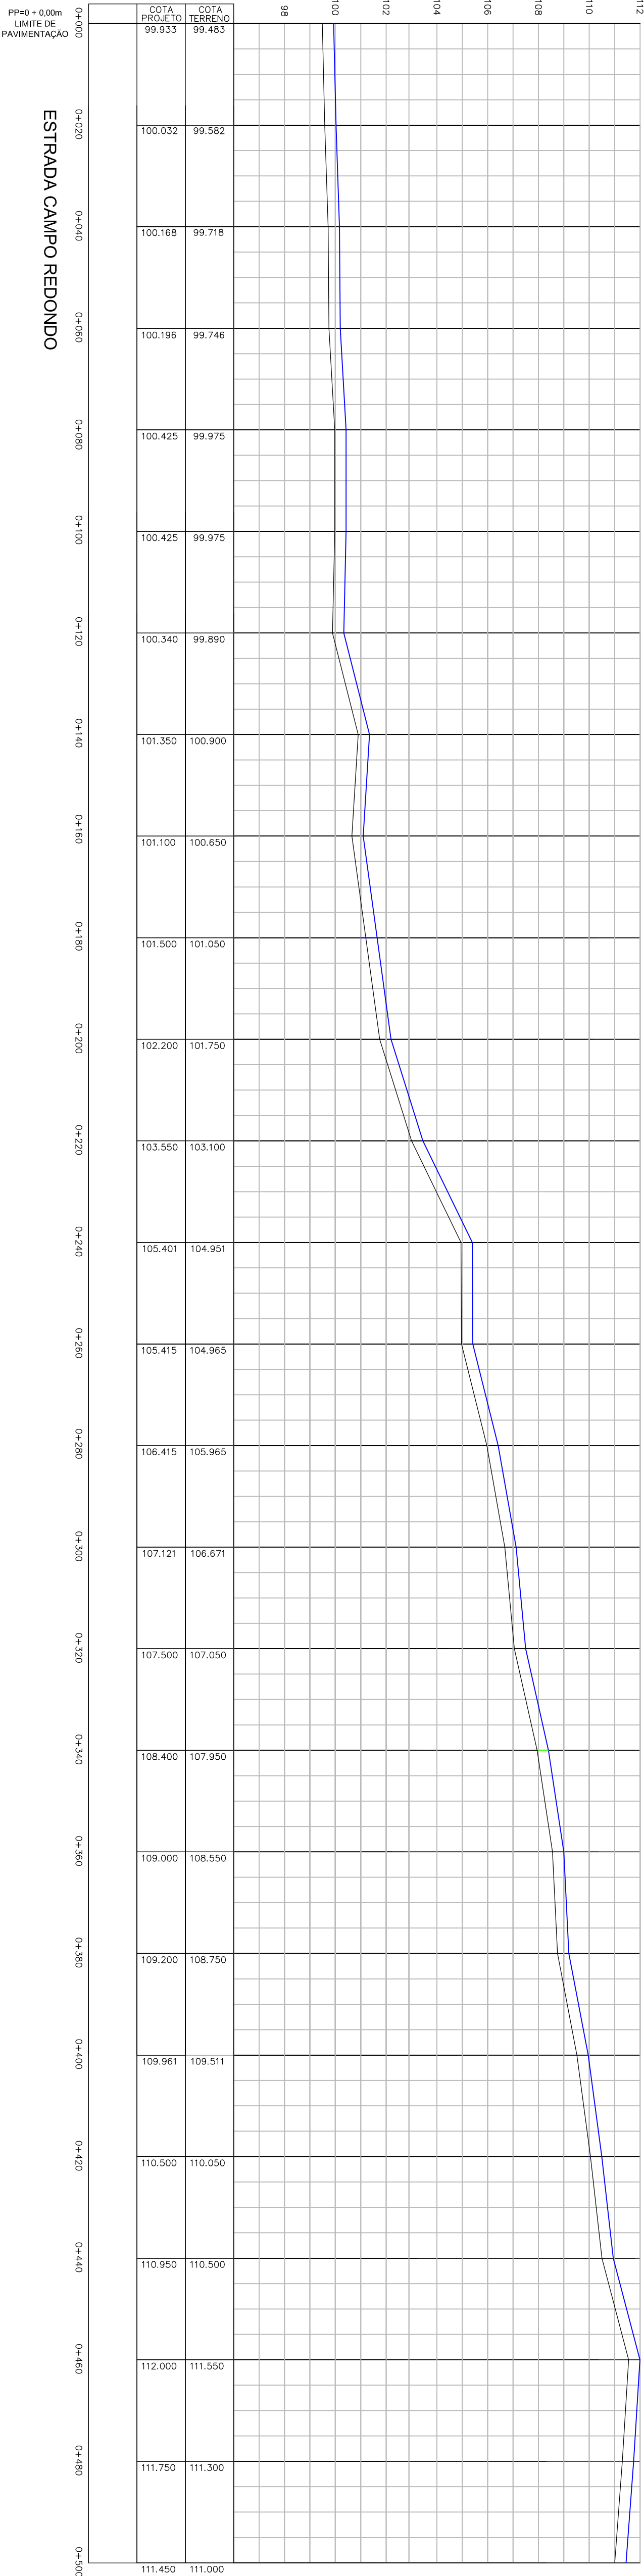

ESTRADA CAMPO REDONDO

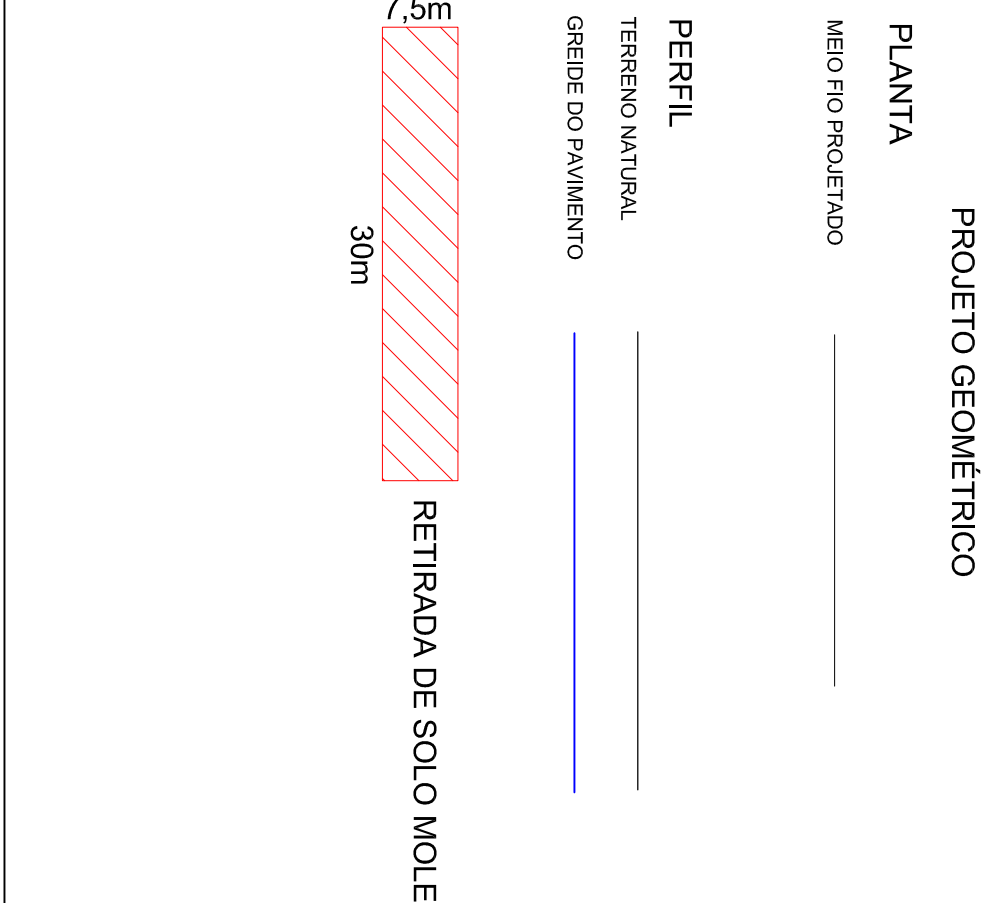

PREFEITURA DO MUNICIPIO DE ARAUCARIA			
CONTEUDO: PROJETO DE PAVIMENTAÇÃO: PLANTA-PERFIL LONGITUDINAL-G.A.P.			
TRECHO: ESTRADA CAMPO REDONDO - EST 0 a 500m			
ESPECIFICAÇÃO: PAVIMENTAÇÃO ESTRADA CAMPO REDONDO			
ENG. RESPONSÁVEL:	FABIO ALCEU FERNANDES	CREA - PR 73.222/D	PRANCHA PROJETO N° 01/09
RESPONSÁVEL TÉCNICO:	FABIO ALCEU FERNANDES	CREA - PR 73.222/D	
DENUNCIANTE:	FABIO JONES		
ESCALA:	1/750	DATA:	