

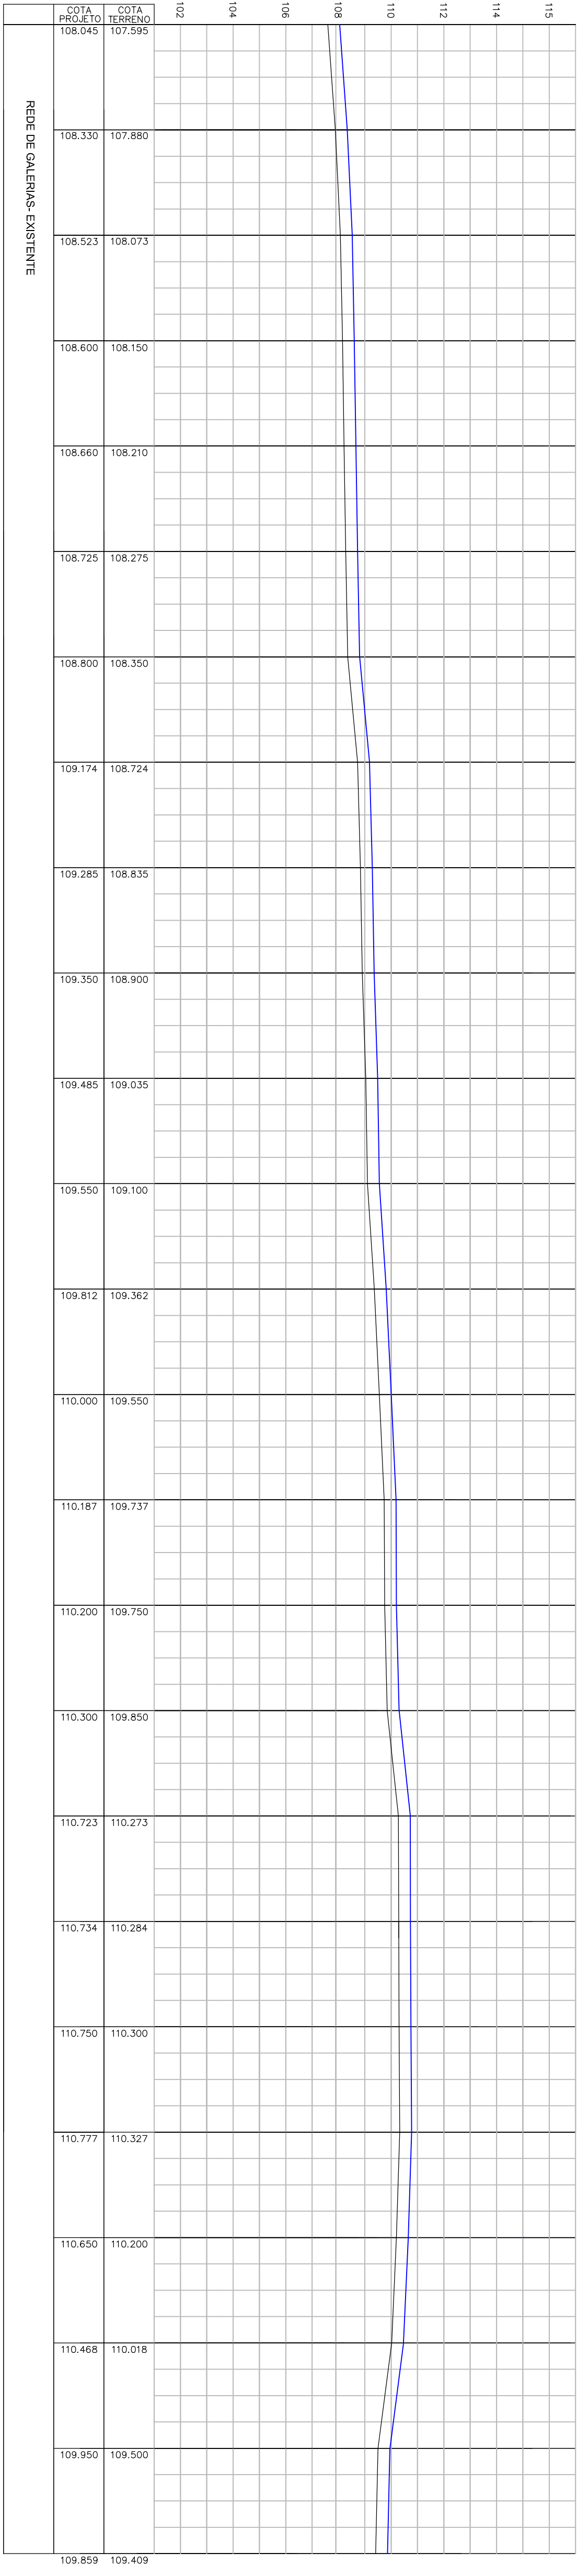




PRANCHA
PROJETO N.
04/09