



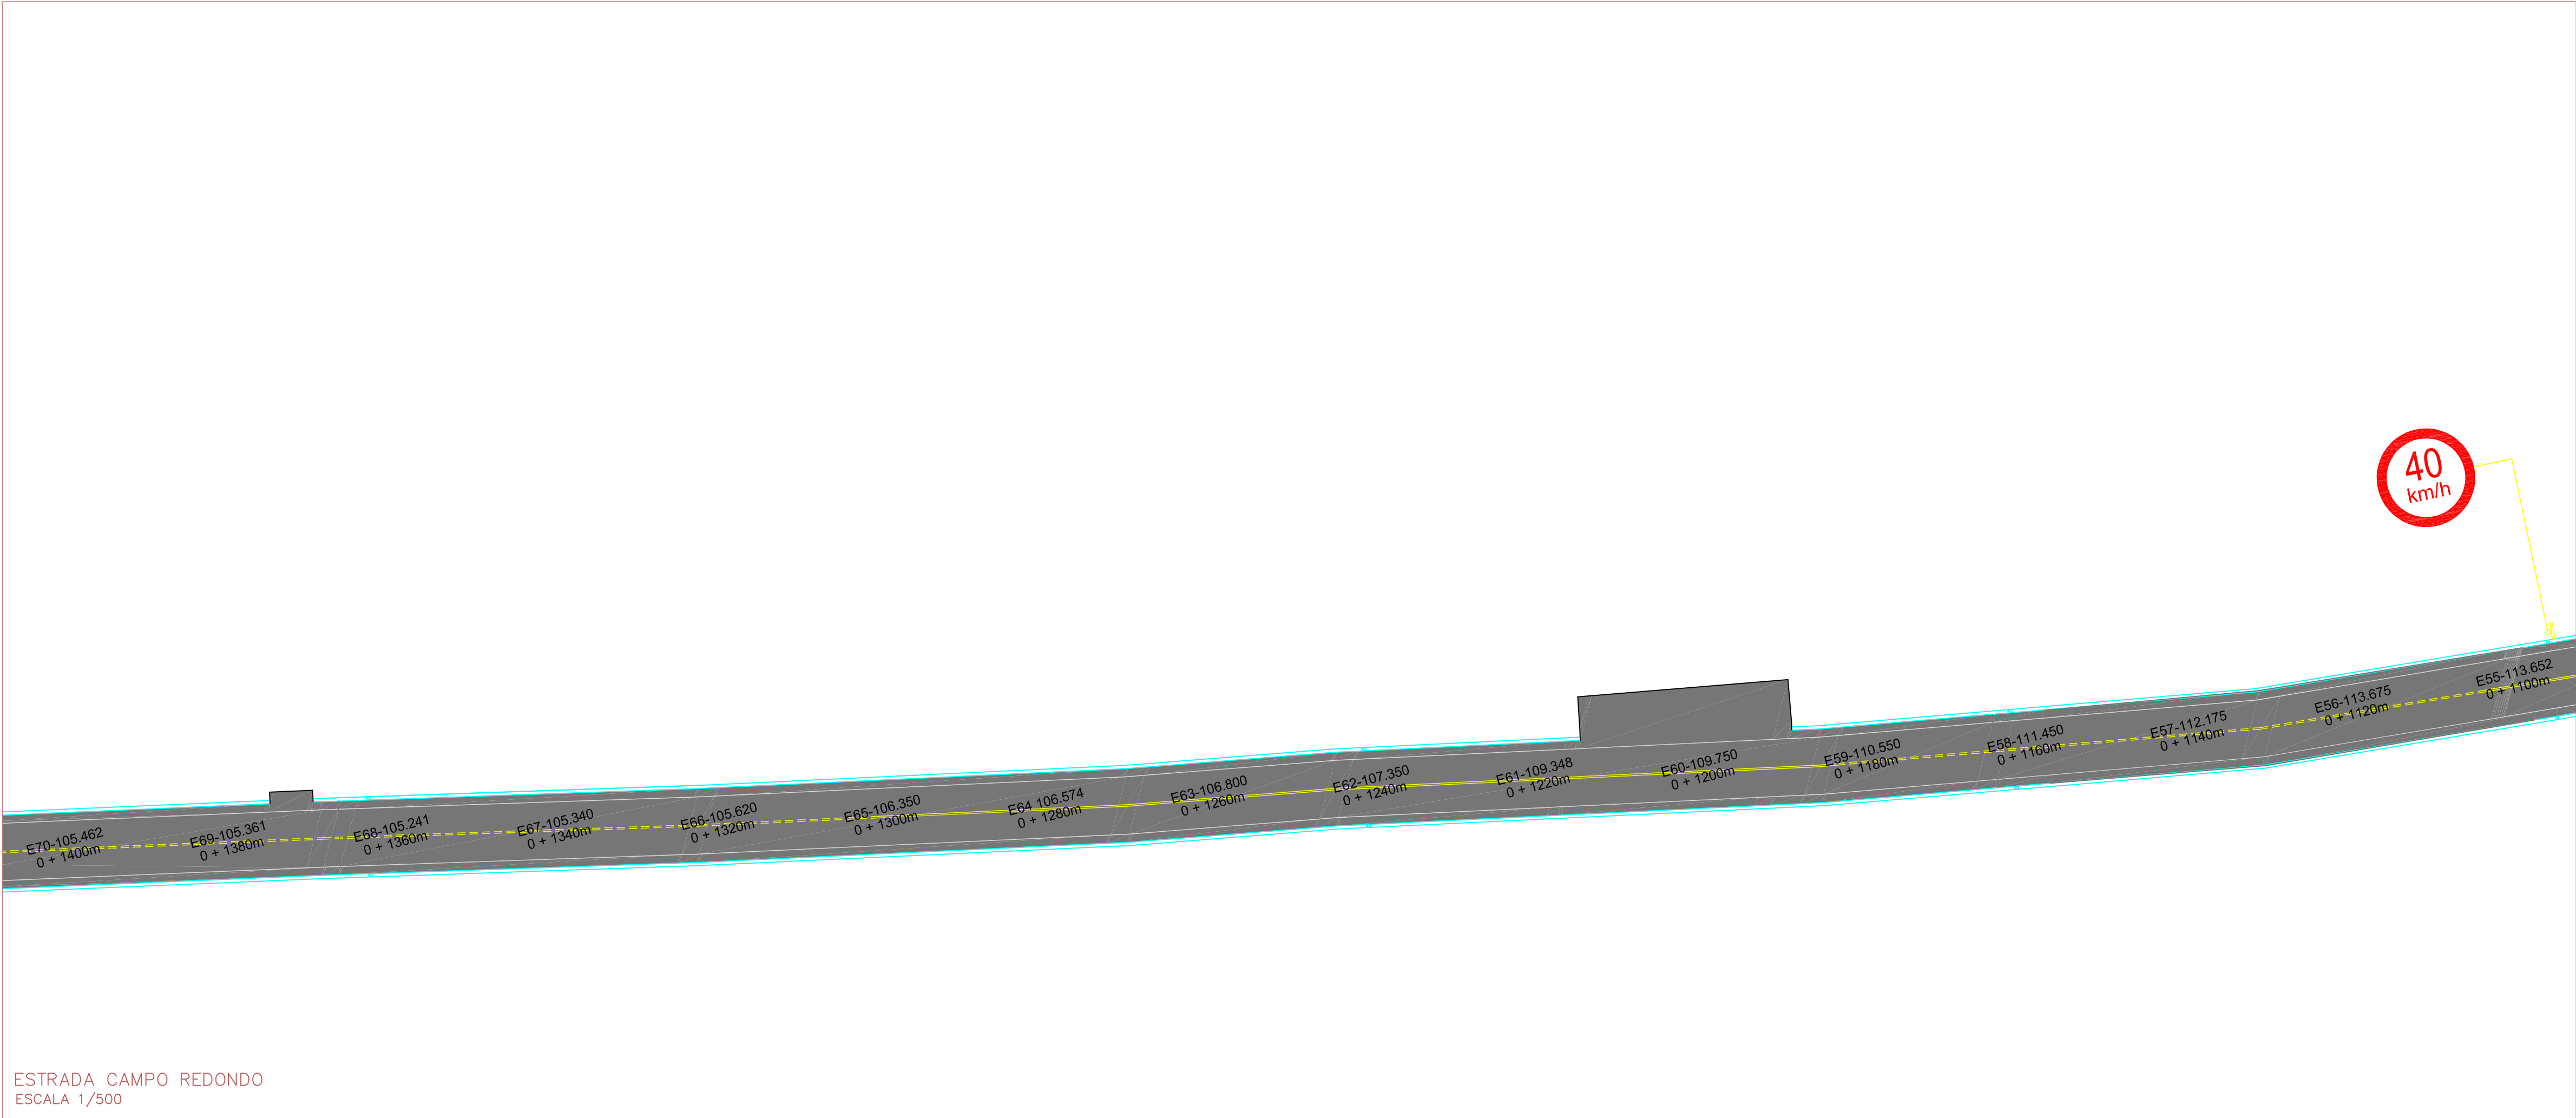

	PARADA OBRIGATORIA
	VELOCIDADE MÁXIMA PERMITIDA
	DÊ A PREFERÊNCIA
	INSERÇÃO EM CIRCULO
	SIGA EM FRENTE OU A DIREITA
	SIGA EM FRENTE OU A ESQUERDA
	PROIBIDO VIRAR A ESQUERDA
	PROIBIDO VIRAR A DIREITA
	PASSAGEM SINALIZADA DE PEDESTRE
	CRUZAMENTO DE VIAS
	RUA SEM SAIDA
	FAIXA DE TRAVESSIA DE PEDESTRE TIPO ZEBRADA
	FAIXA SIMPLES SECCIONADA
	ULTRAPASSAGEM PERMITIDA P/ OS DOIS SENTIDOS
	FAIXA CONTINUA
	ULTRAPASSAGEM PROIBIDA P/ OS DOIS SENTIDOS
	RAMPA P.P.N.E.
DIMENSÕES SINALIZAÇÃO VERTICAL	
	DIAMETRO=50cm ORLA=5cm
	LADOS=25cm ORLA INTERNA=2cm ORLA EXTERNA=1cm (BRANCA)
	LADOS=75cm ORLA=10cm
	LADOS=45cm ORLA INTERNA=2cm ORLA EXTERNA=1cm (BRANCA)

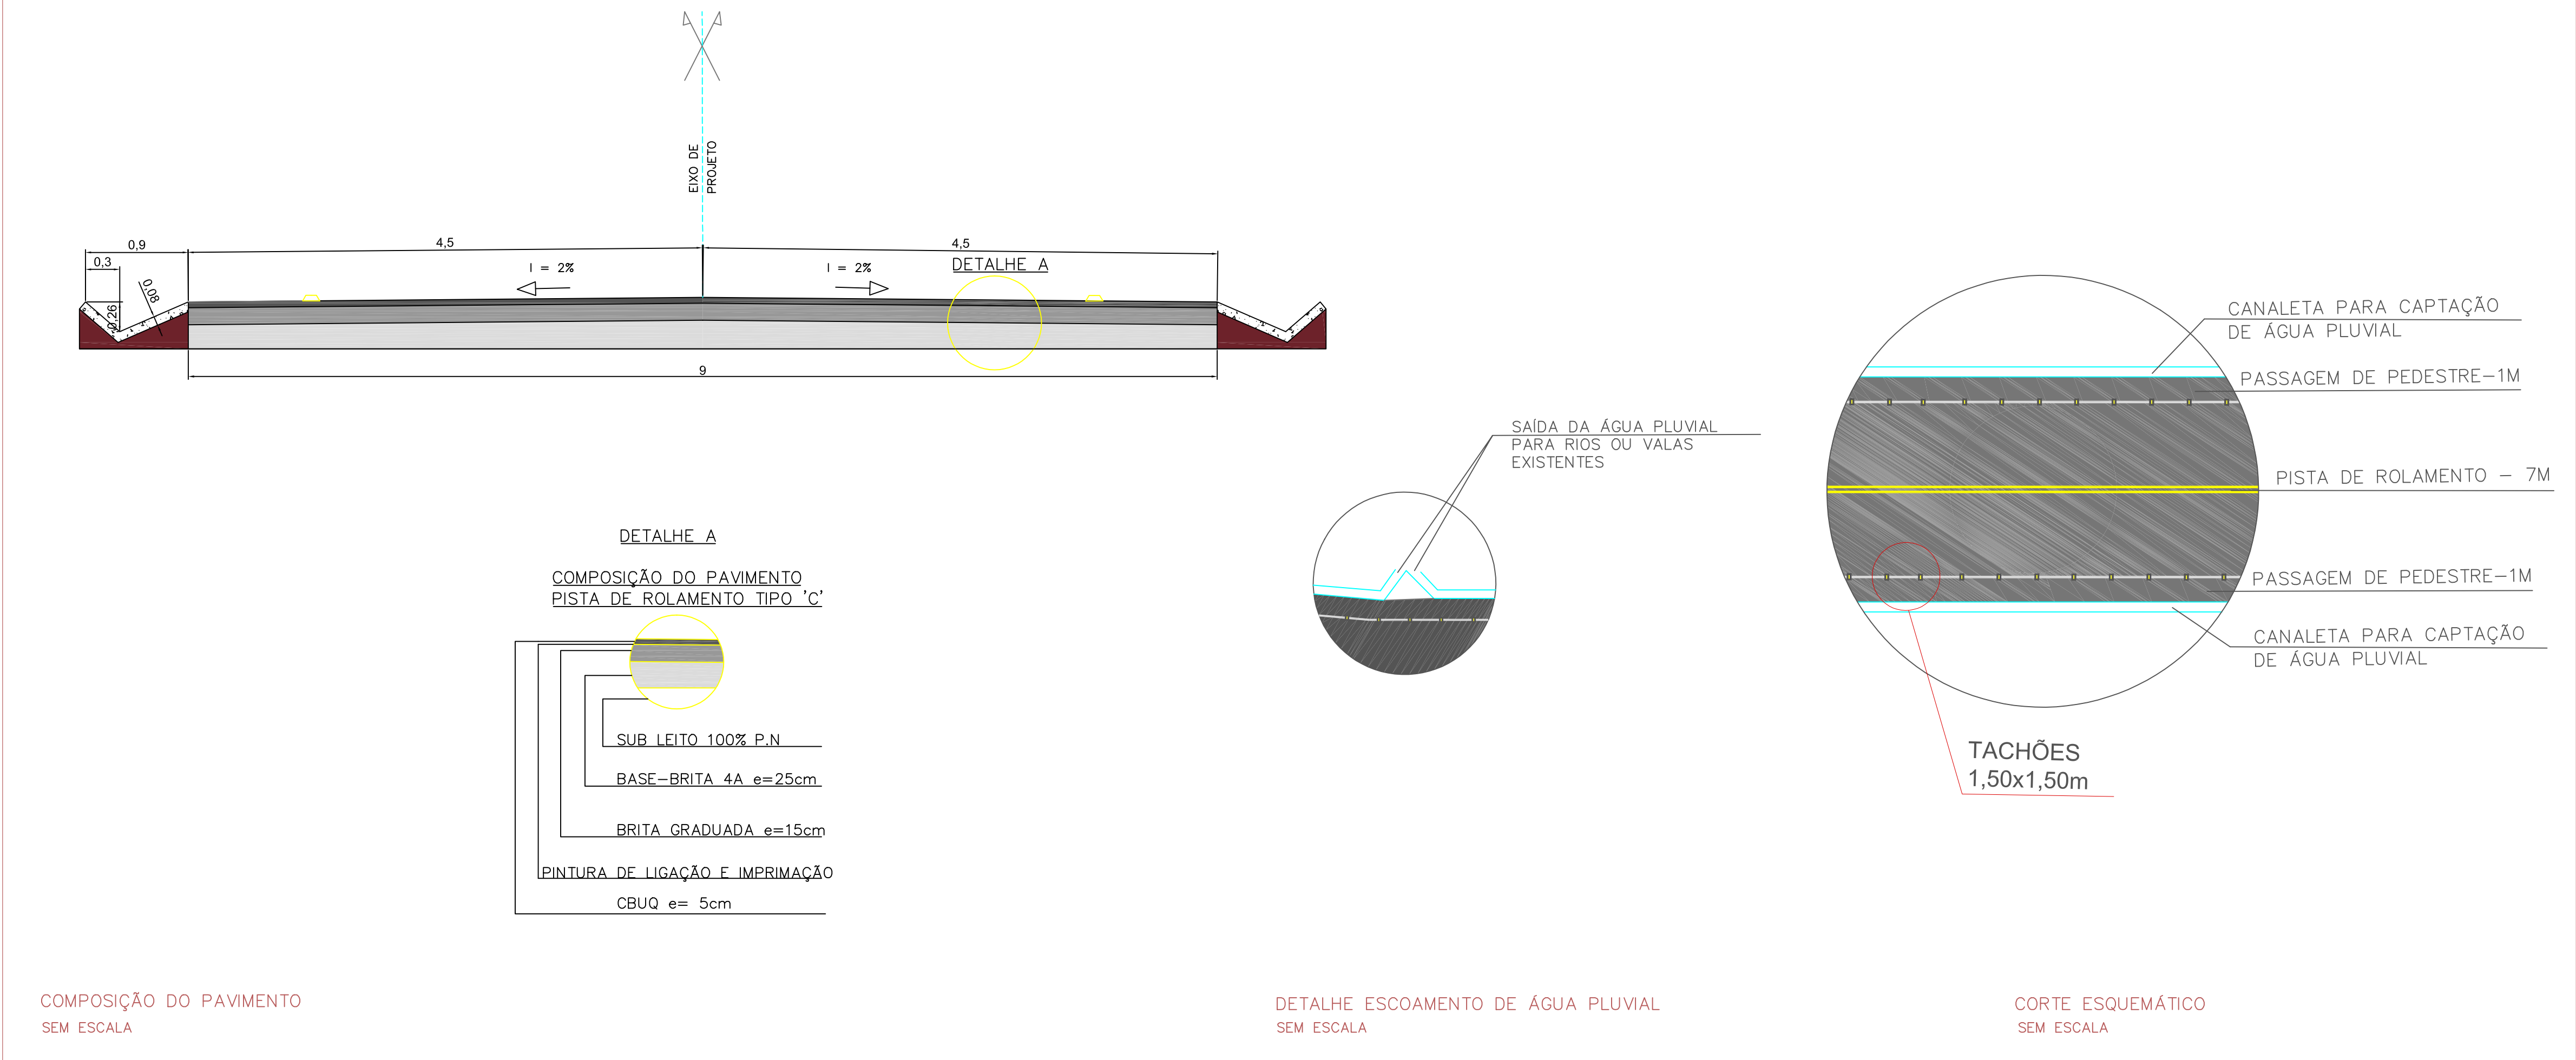

CONVENÇÕES

POSTE SEÇÃO CIRCULAR (MANTER)	CERCA / GRADE	
POSTE SEÇÃO QUADRADA (MANTER)	MURO EM ALVENARIA	
POSTE NOVO	MEIO FIO A EXECUTAR	
ÁRVORE EXISTENTE A MANTER	EIXO / ESTACAS	
PALMEIRA EXISTENTE A MANTER	CURVAS DE NÍVEL	
ARAUCÁRIA EXISTENTE A MANTER	GRAMA	
ÁRVORES REMOVIDAS	CALÇADA EM PAVER	
ÁRVORES NOVAS PEQUENO PORTE	ASFALTO PROPOSTO	
ÁRVORES NOVAS MEDIO PORTE	GUIA REBAIXADA A EXECUTAR	
BOCA DE LOBO		
TELEFONE PUBLICO		
SEMAFORO		
LIXEIRA		
ALINHAMENTO PREDIAL PROJ.		

PREFEITURA DO MUNICÍPIO DE ARAUCÁRIA

CONTEÚDO: PAISAGISMO E SINALIZAÇÃO

TRECHO: ESTRADA CAMPO REDONDO – EST 0+1100 à 0+1400

ESPECIFICAÇÕES: PAVIMENTAÇÃO ESTRADA CAMPO REDONDO

ENG. RESPONSÁVEL:	PRANCHA PROJETO N° 4 / 14
RESPONSÁVEL TÉCNICO:	
DESENHISTA: GUILHERME IANOSKI	
ESCALAS: INDICADA	
DATA: AGOSTO / 2015	