
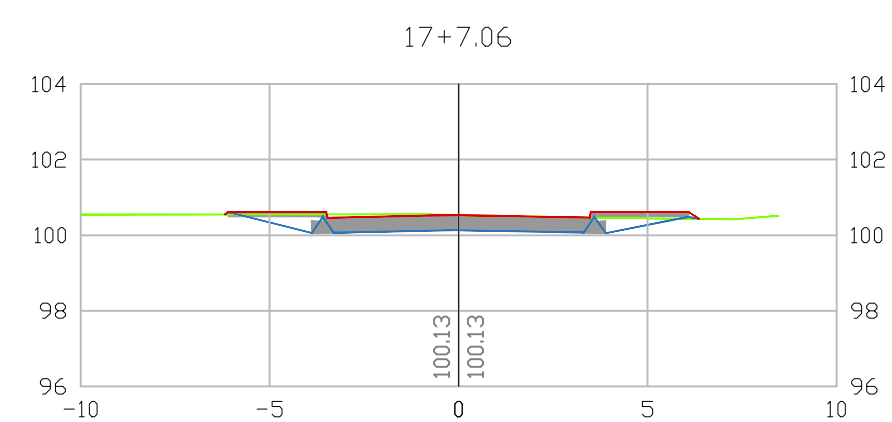
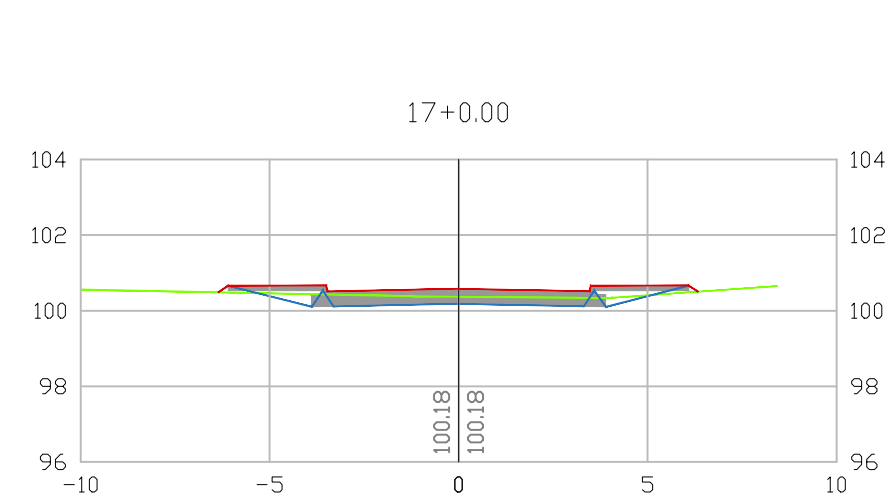
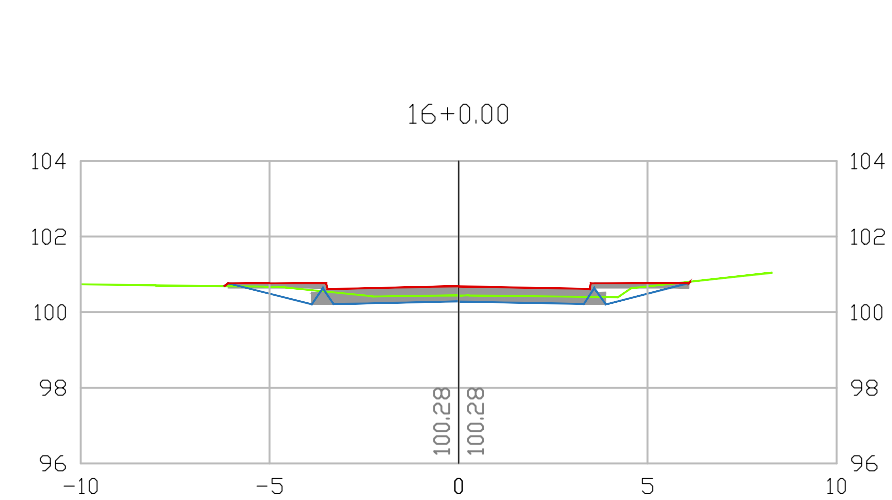
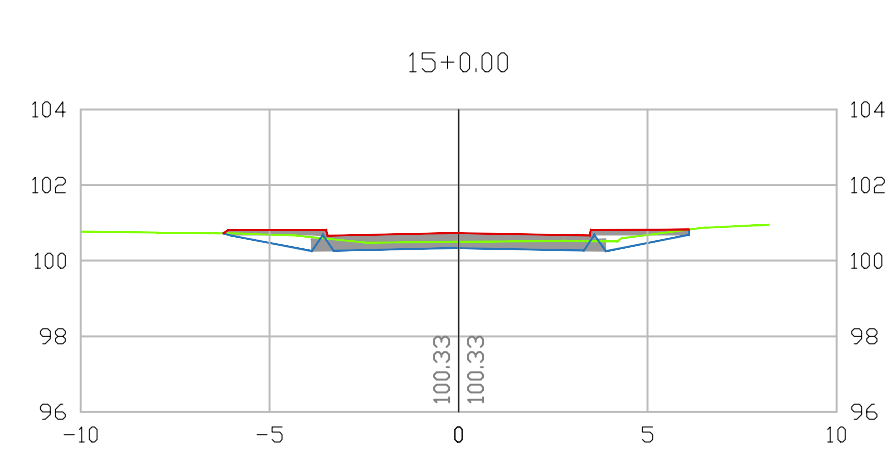
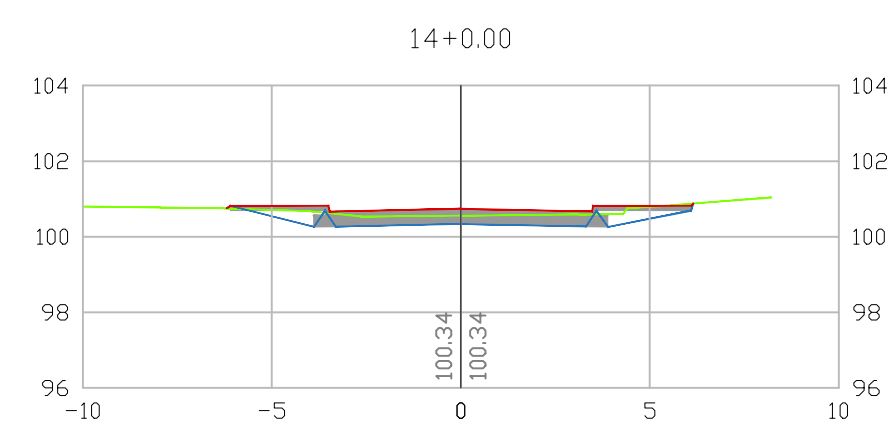
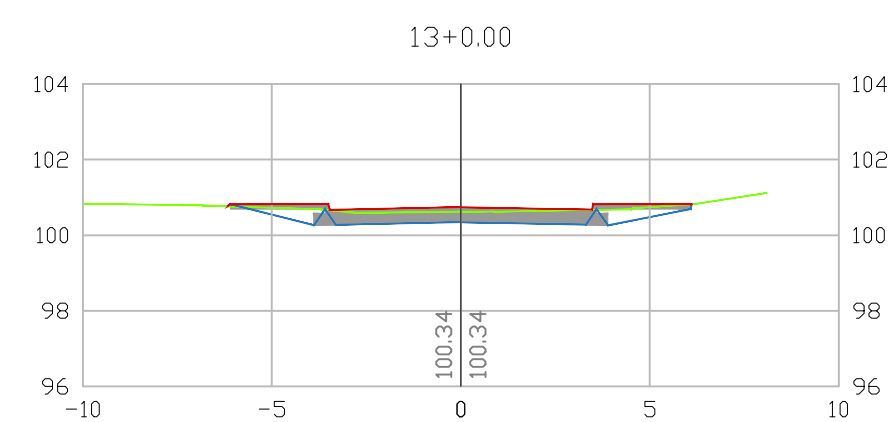
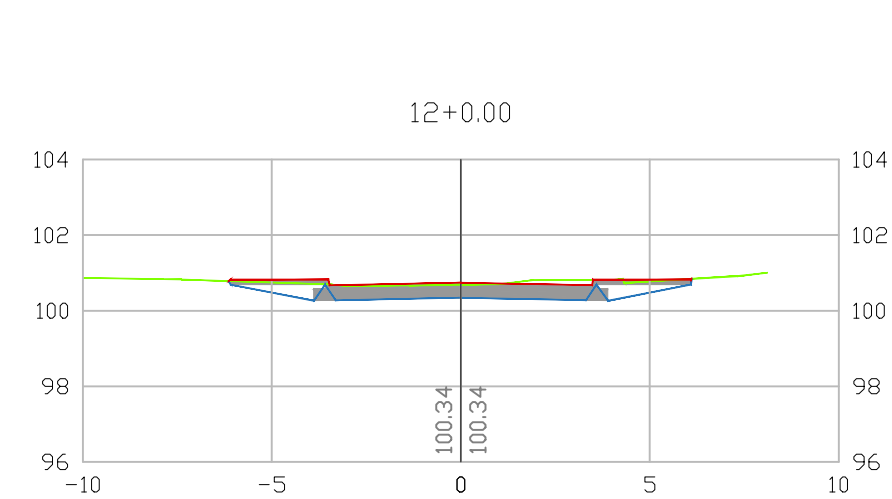
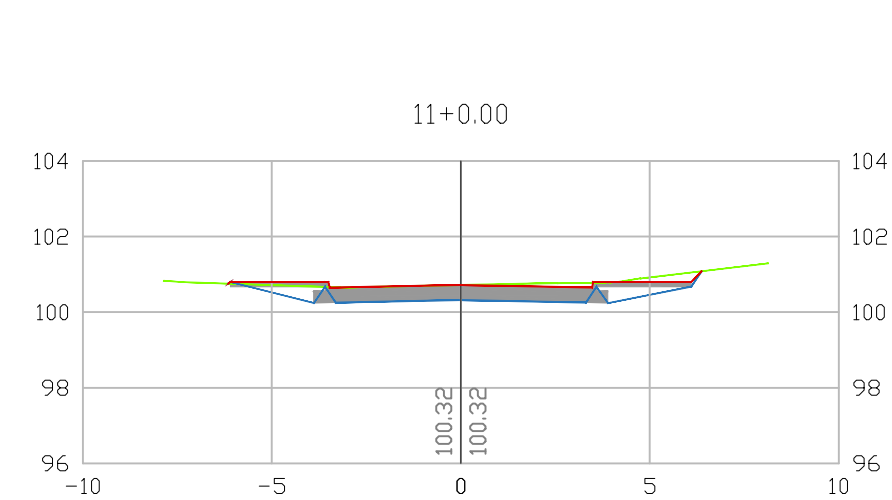
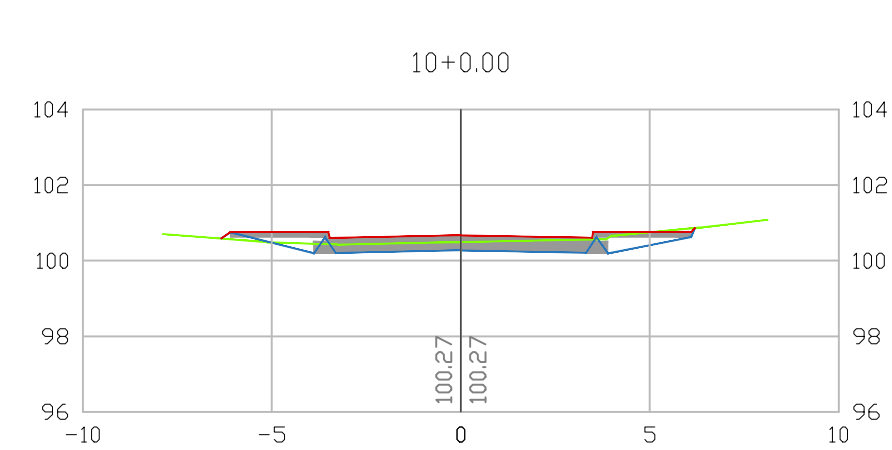
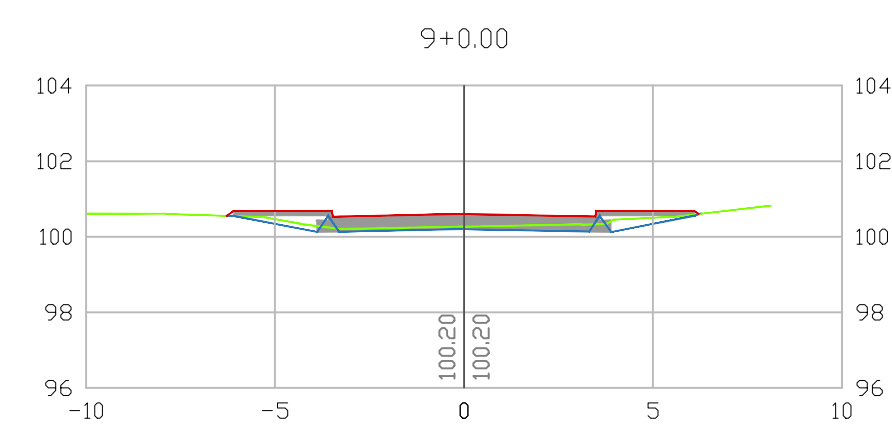
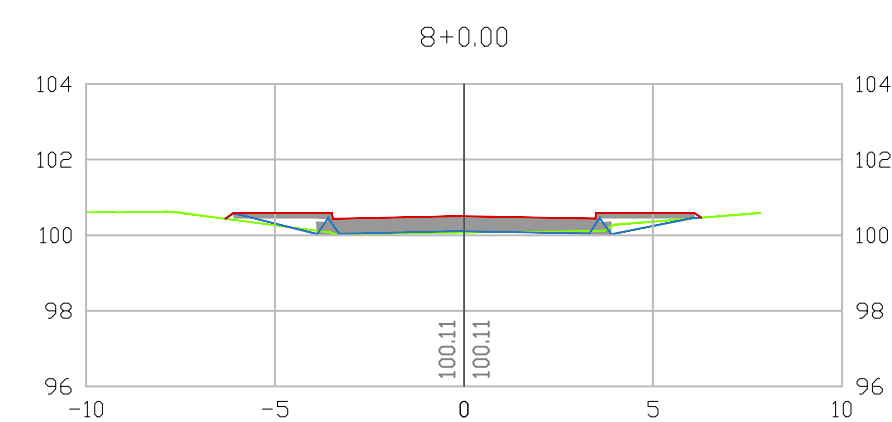
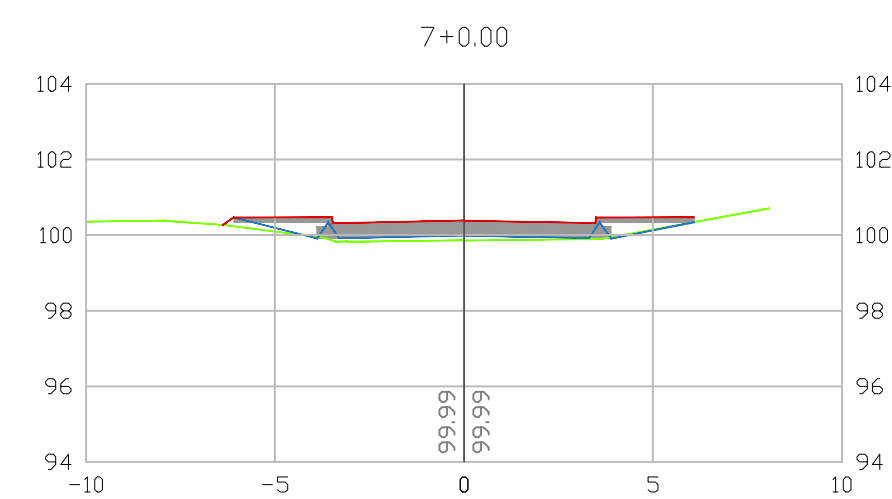
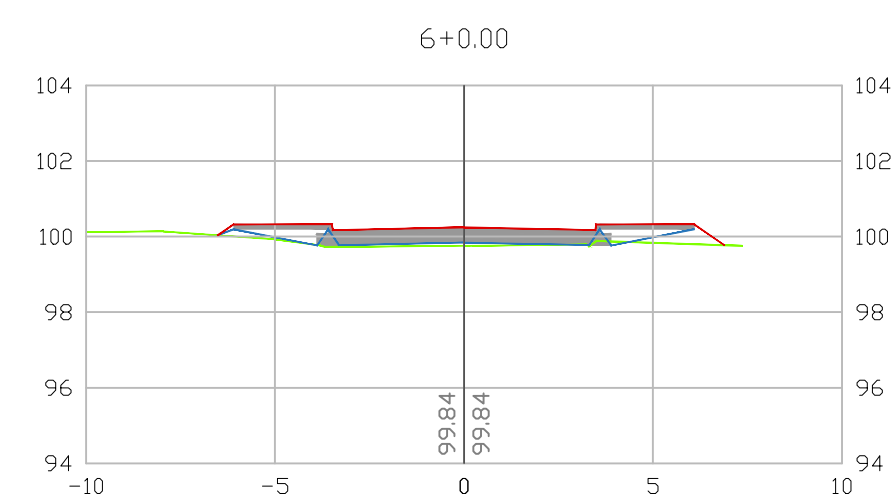
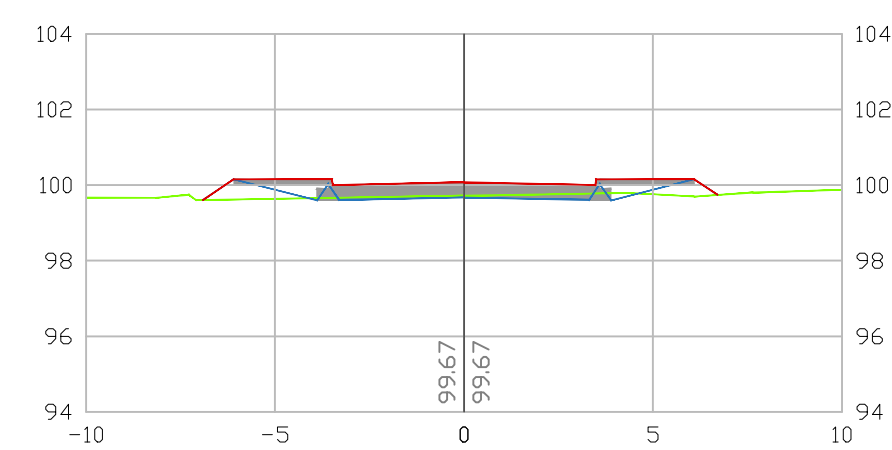
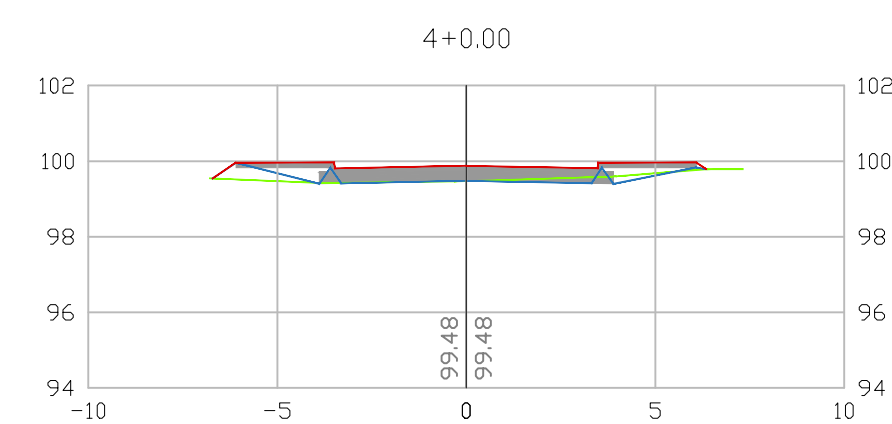
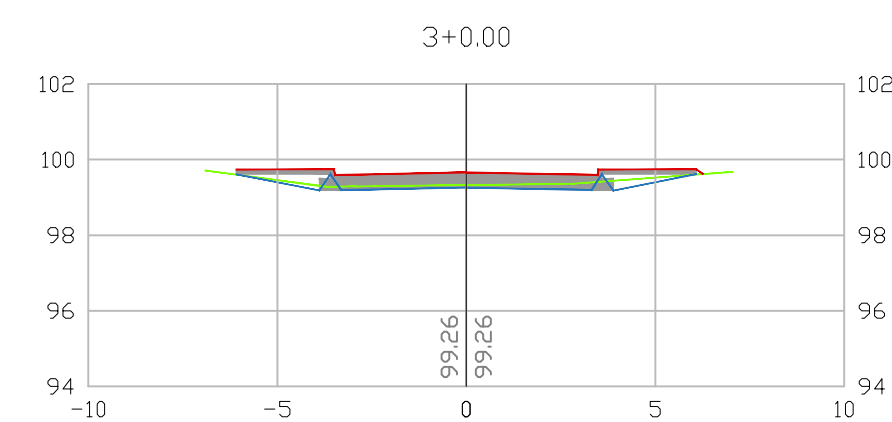
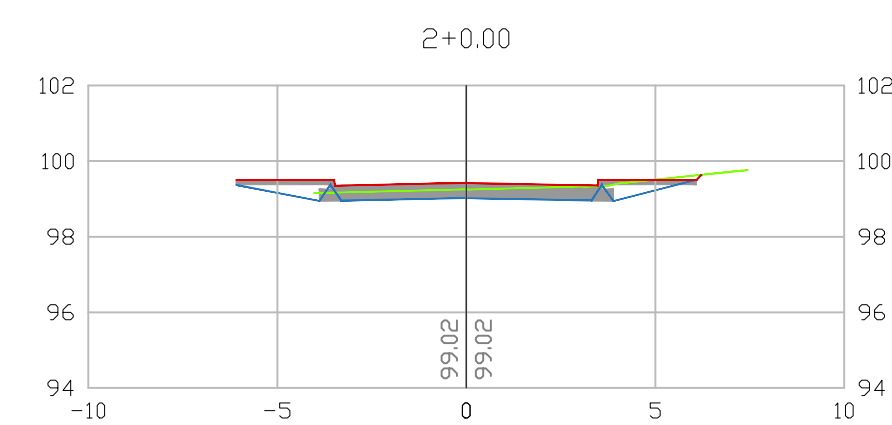


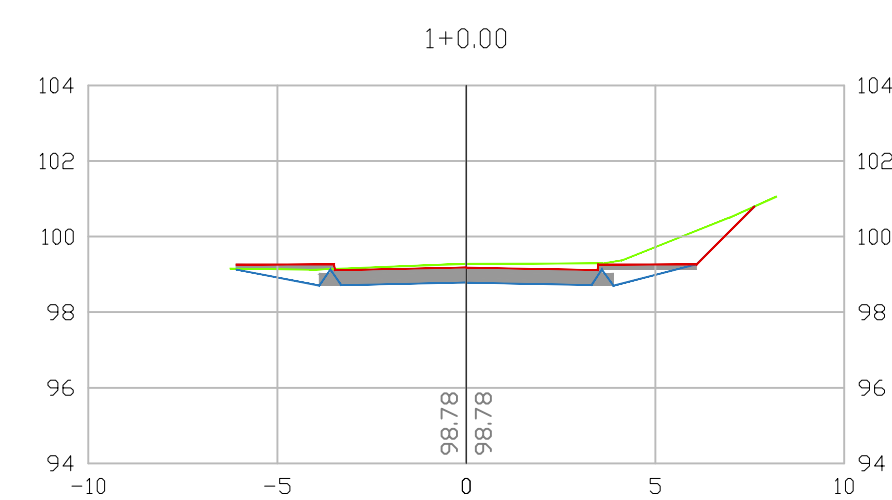

ESTACA	Área Corte (m ²)	VOLUME Corte (m ³)	Área Aterro (m ²)	VOLUME Aterro (m ³)	Acumulado VOLUME Corte (m ³)	Acumulado VOLUME Aterro (m ³)	VOLUME Acumulado (m ³)
0	2,32	0,00	0,00	0,00	0,00	0,00	0,00
1	8,35	106,70	0,00	0,00	106,70	0,00	62,81
2	1,95	103,00	0,04	0,40	209,70	0,40	144,57
3	2,10	40,50	0,15	1,90	250,20	2,30	162,36
4	1,01	31,10	1,75	19,00	281,30	21,30	142,29
5	0,50	15,10	3,71	54,60	296,40	75,90	84,97
6	0,30	8,00	4,01	77,20	304,40	153,10	4,79
7	0,21	5,10	4,68	86,90	309,50	240,00	-85,53
8	0,12	3,30	4,97	96,50	312,80	336,50	-185,85
9	0,05	1,70	3,25	82,20	314,50	418,70	-271,09
10	0,16	2,10	1,32	45,70	316,60	464,40	-316,57
11	2,80	29,60	0,27	15,90	346,20	480,30	-313,51
12	2,86	56,60	0,11	3,80	402,80	484,10	-280,93
13	2,31	51,70	0,28	3,90	454,50	488,00	-254,95
14	2,74	50,50	0,35	6,30	505,00	494,30	-242,69
15	2,48	52,20	0,24	5,90	557,20	500,20	-237,24
16	2,75	52,30	0,23	4,70	609,50	504,90	-231,14
17	2,54	52,90	0,35	5,80	662,40	510,70	-215,18
17+7,06	3,97	65,10	0,02	3,70	727,52	514,34	-197,28

2 Tabela de volumes sem escala

1 Seções Transversais
1:200

LEGENDA

- Perfil Terreno Natural
- Perfil Greide
- Plataforma Terraplenagem

1. CONFERIR AS MEDIDAS IN-LOCO.

NOTAS

APROVAÇÃO ORGÃO RESPONSÁVEL

1	ADEQUAÇÕES DE PROJETO	OUT/17	Graciele	Graciele	
0	EMIÇÃO DO PROJETO	AGO/17	Graciele	Graciele	
REV.	MODIFICAÇÃO	DATA	VERIF.	APROV.	



PREFEITURA MUNICIPAL DE ARAUCÁRIA

ADMINISTRAÇÃO 2017 - 2020

OBRA:
PAVIMENTAÇÃO URBANA | RUA OTAVIO GALIZE

PRANCHA:
PROJETO TERRAPLENAGEM
SEÇÕES TRANSVERSAIS

ARQUIVO:
PROJETO_OTAVIO-GALIZE_03.dwg

DATA:
OUTUBRO | 2017

REVISÃO:
01

PROPRIETÁRIO:
PREFEITURA MUNICIPAL DE ARAUCÁRIA
CNPJ: 76.105.535/0001-99

ASSINATURA:

AUTOR DO PROJETO:
GRACIELE GORTE KUHNN TONEL
ENGENHEIRA CIVIL - CREA PR 106.675/D

ASSINATURA:

ESCALA:
1:200

DESENHO:
GRACIELE

SEQUENCIA:
0204