

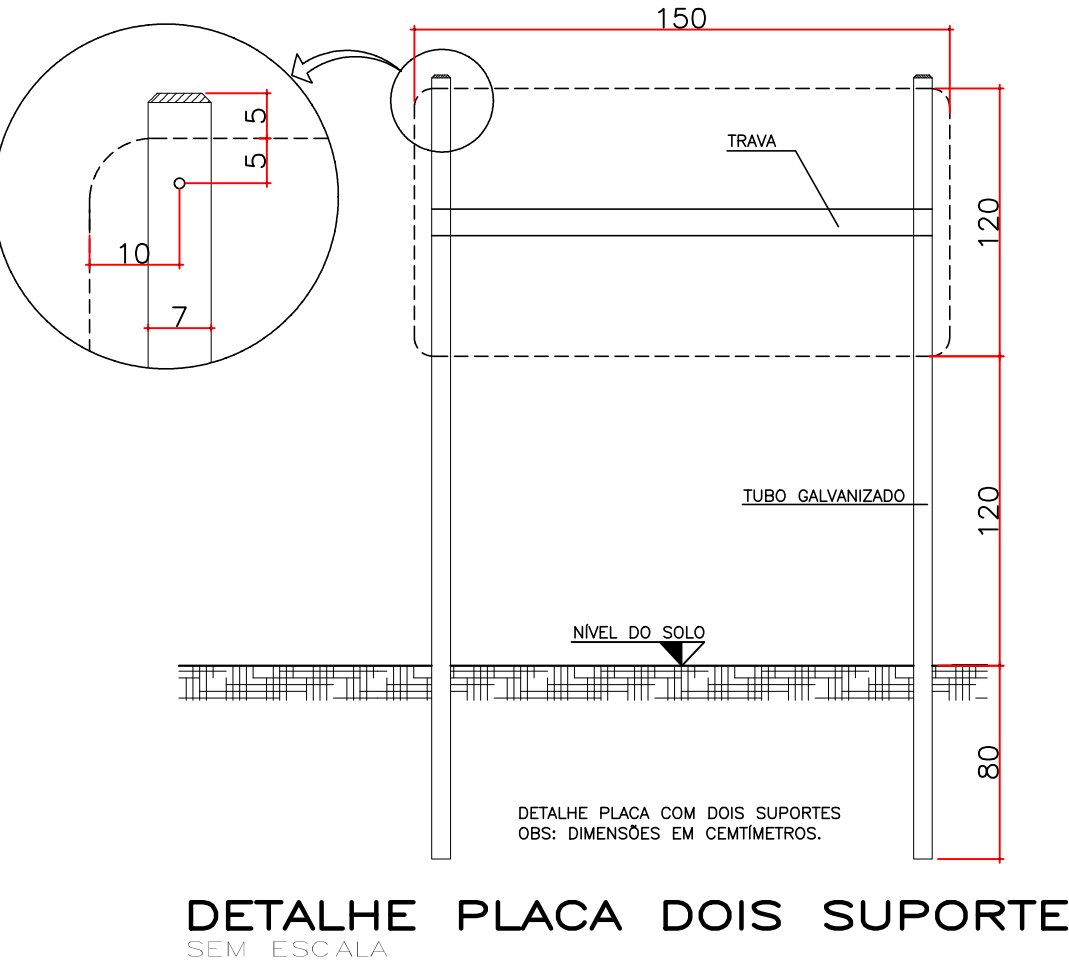
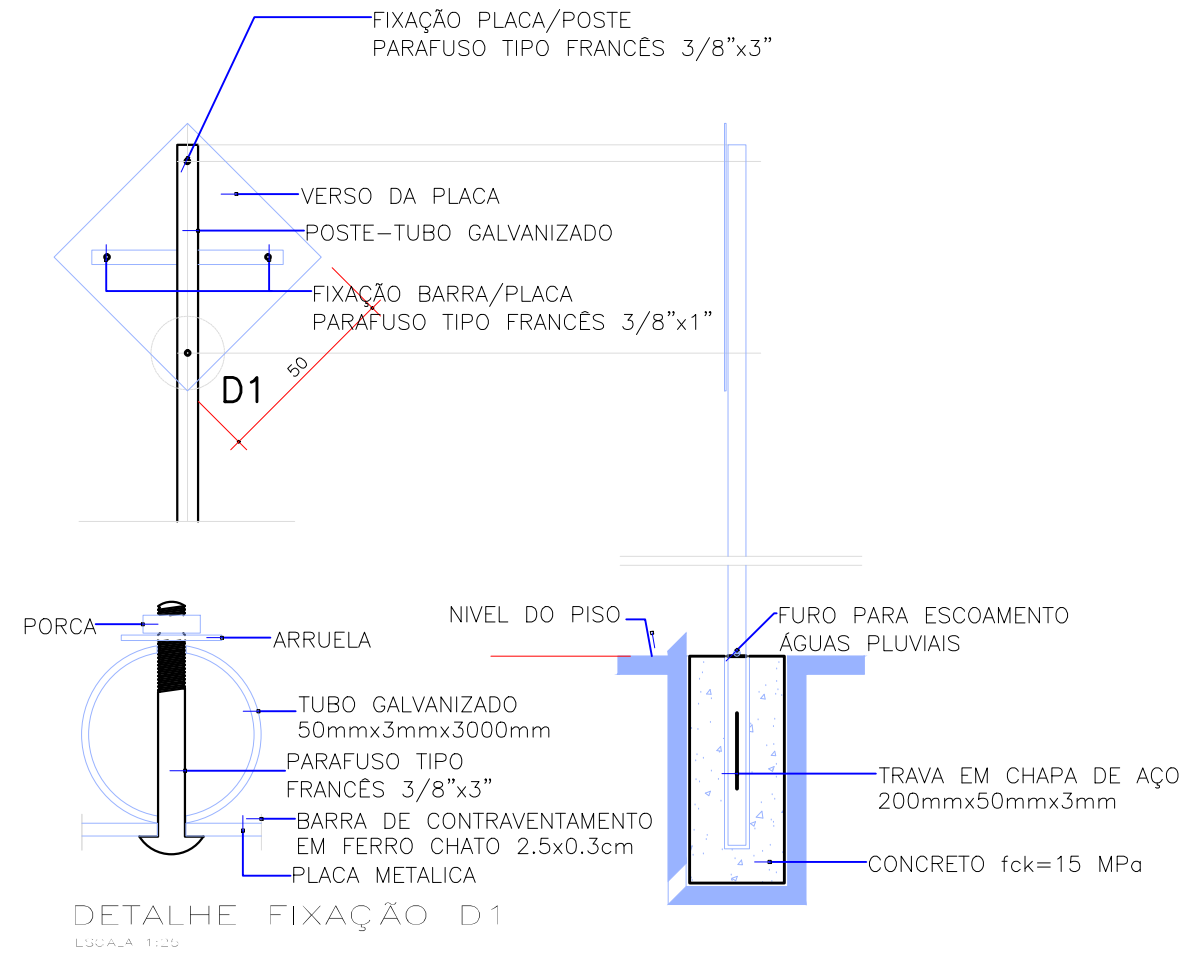


DETALHES – PLACAS
PLACA DE ADVERTÊNCIA

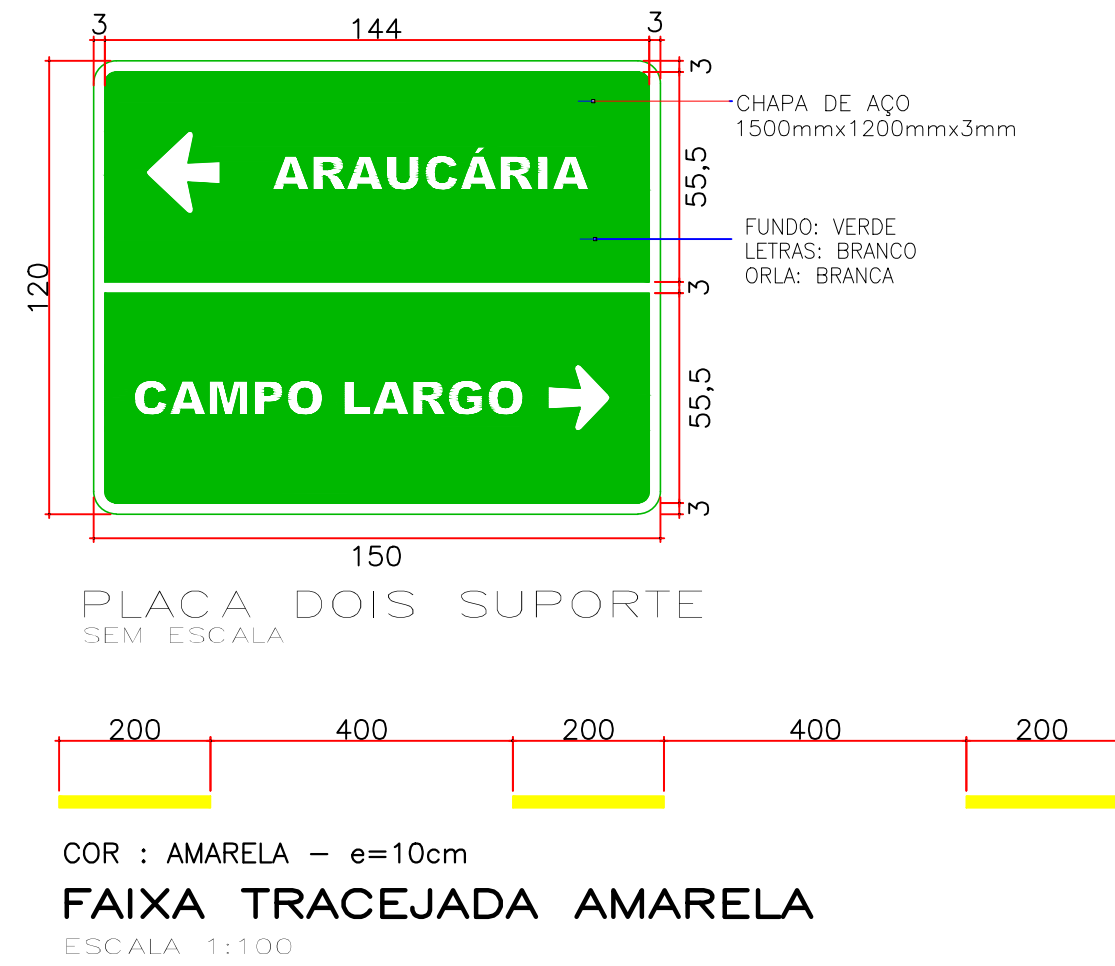





COR : AMARELA – e=10cm
FAIXA CONTINUA AMARELA
ESCALA 1:100

PLACA DE REGULAMENTAÇÃO OCTOGONAL

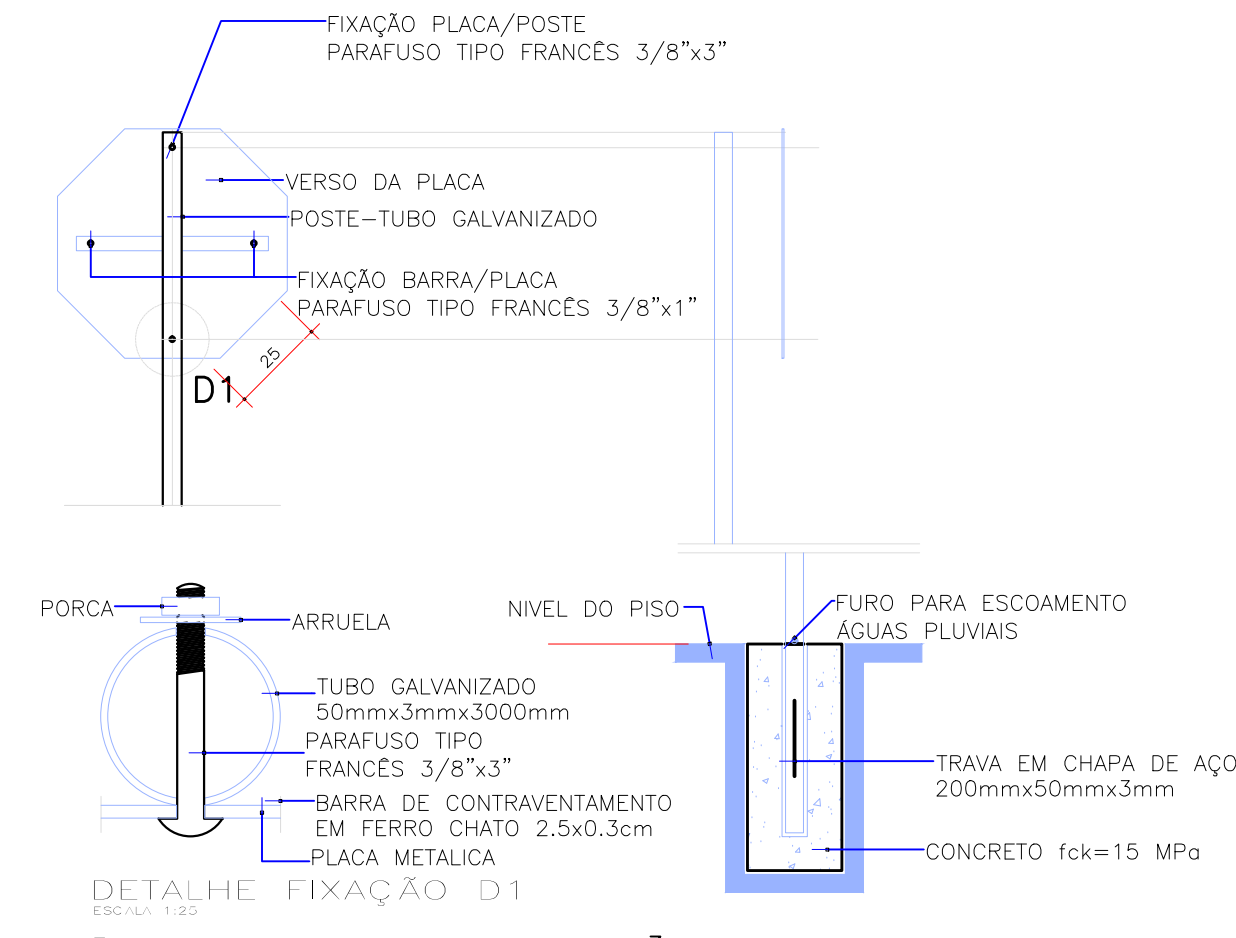

COR : BRANCA – e=10cm
FAIXA CONTINUA BRANCA
ESCALA 1:100

PLACA DE REGULAMENTAÇÃO

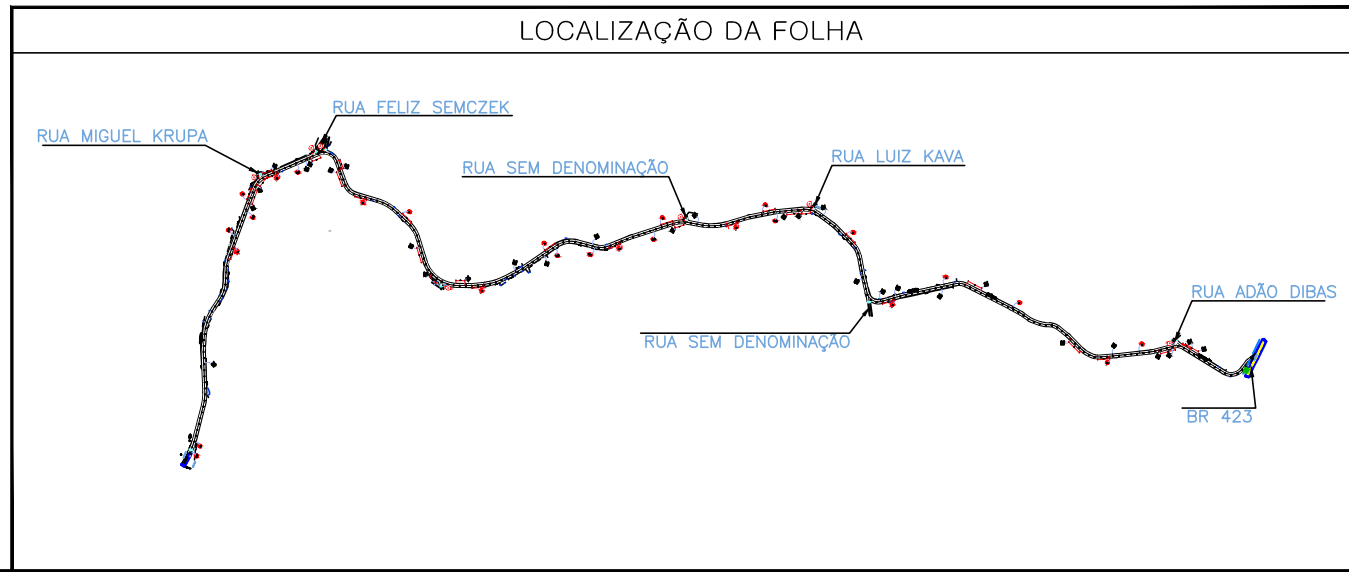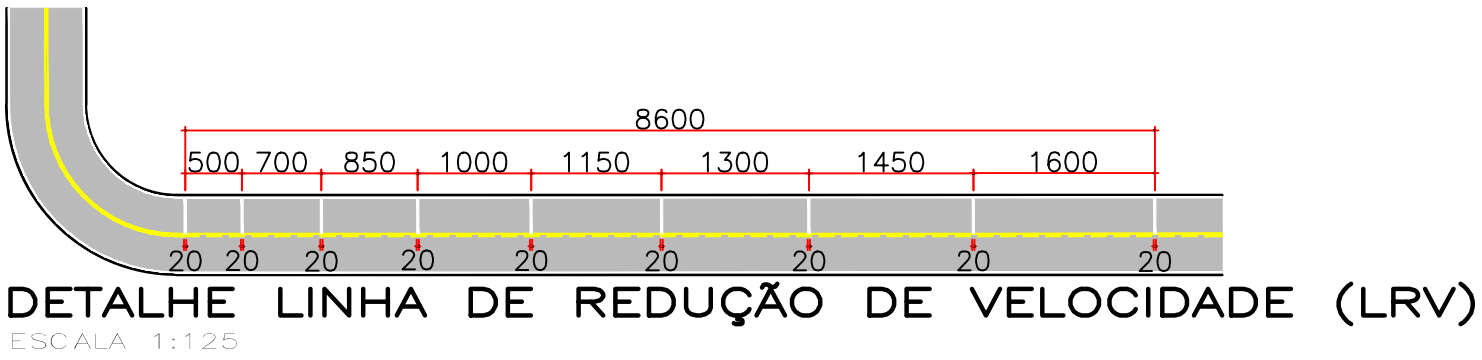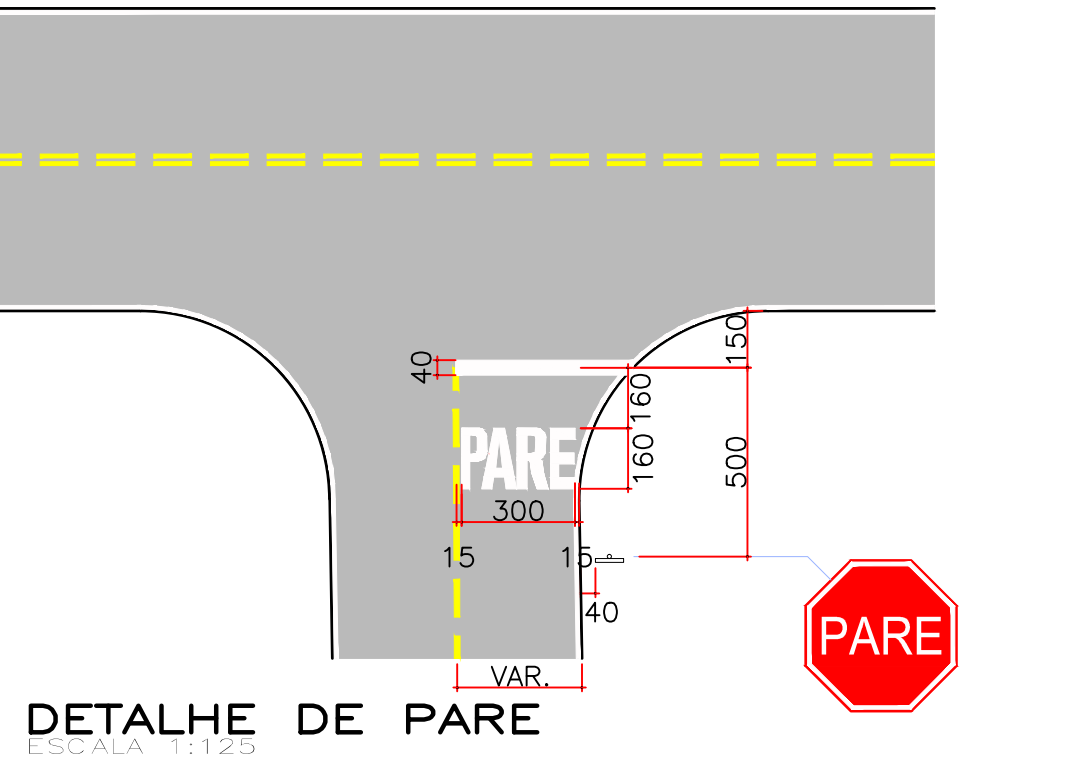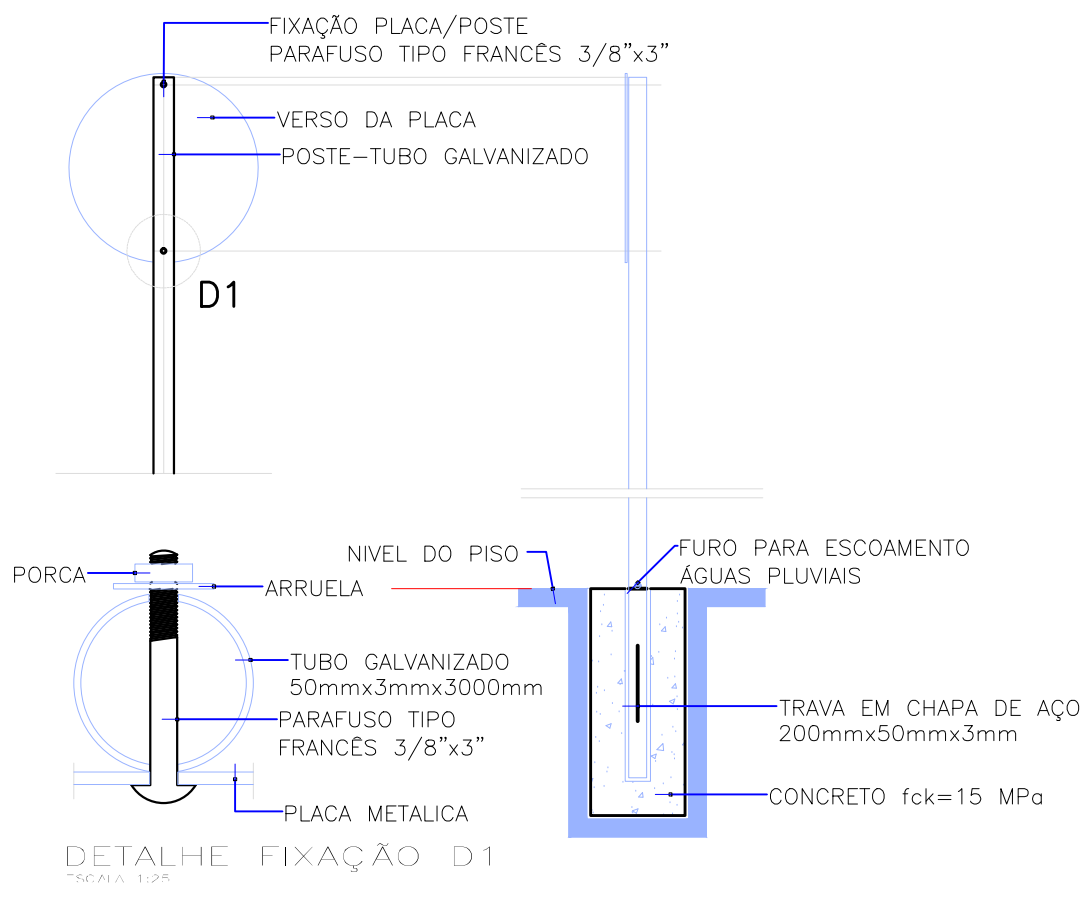

PREFEITURA MUNICIPAL DE ARAUCÁRIA ADMINISTRAÇÃO 2017 - 2020	
OBRA: PAVIMENTAÇÃO URBANA AV. SÃO CASEMIRO	
PRANCHA: PROJETO SINALIZAÇÃO	ARQUIVO: Av. São Casemiro – Sinalização R01.dwg DATA: SETEMBRO 2017 REVISÃO: 01
PROPRIETÁRIO: PREFEITURA MUNICIPAL DE ARAUCÁRIA CNPJ: 76.105.535/0001-99	ASSINATURA:
AUTOR DO PROJETO: ADAILTON ROGÉRIO DE OLIVEIRA ENGENHEIRO CIVIL - CREA PR 68.917/D	ASSINATURA:
ESCALA: INDICADA DESENHO: J.B.F. SEQUÊNCIA: 06 de 06	