



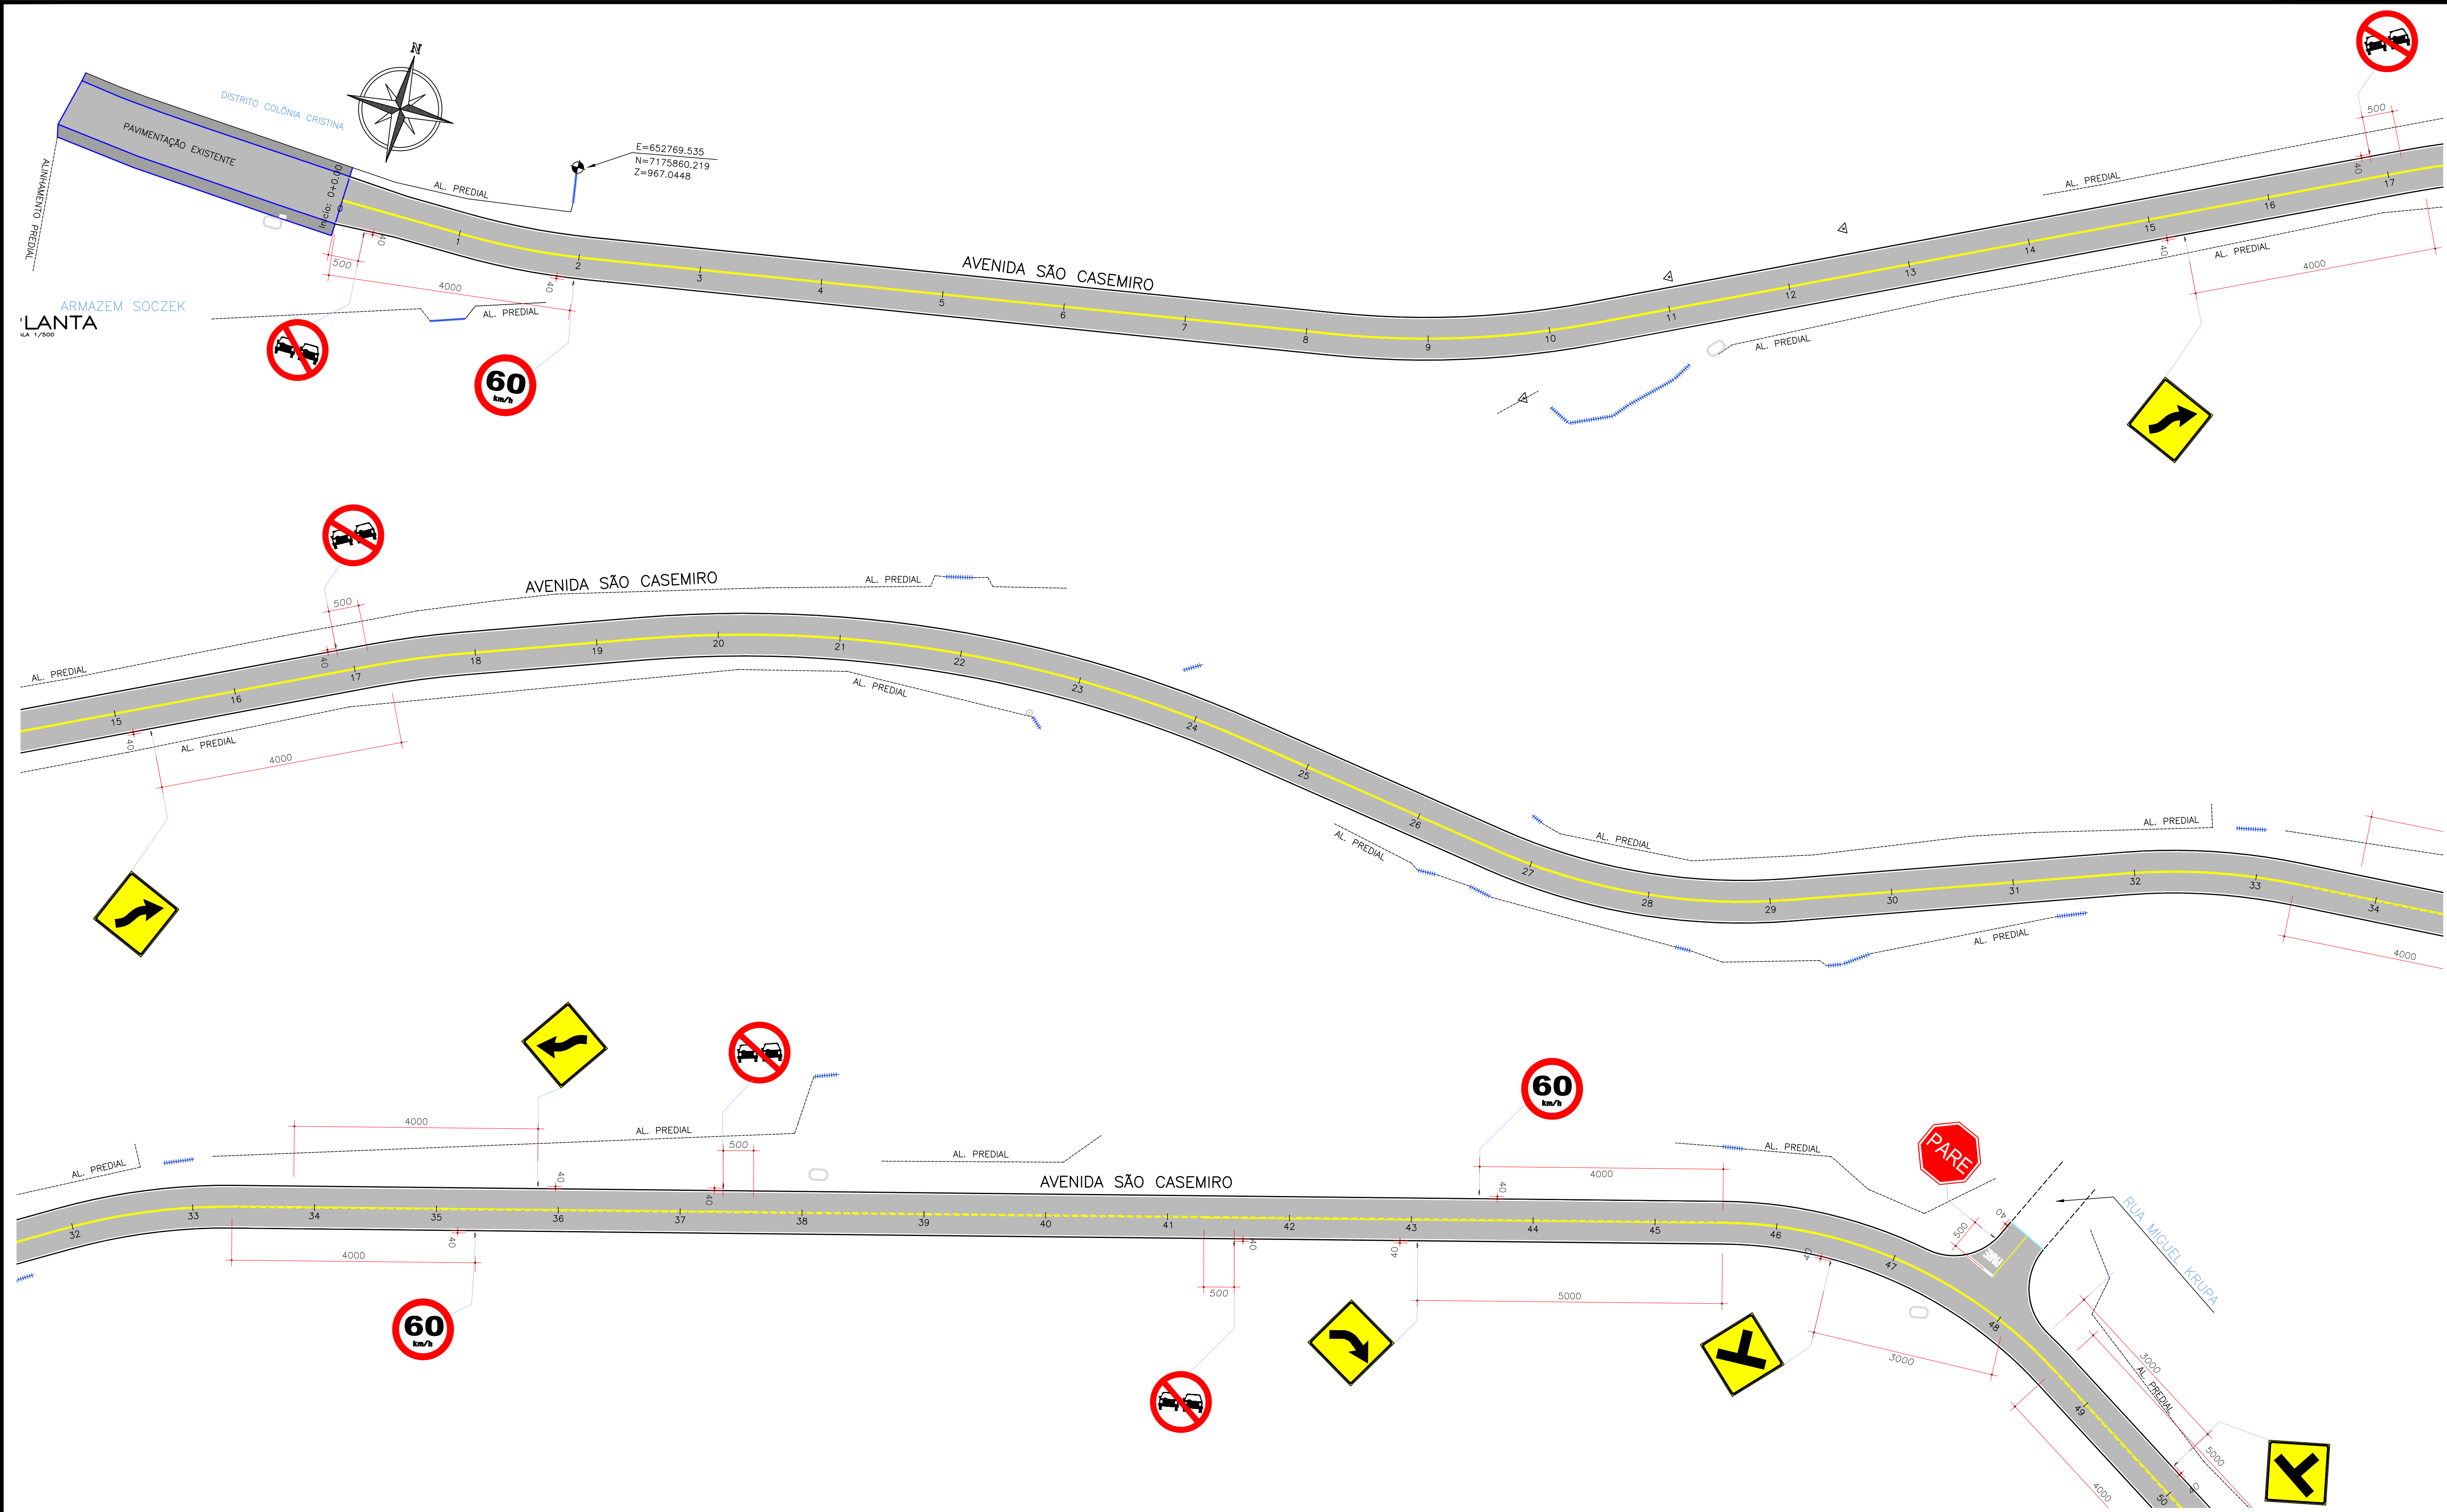

CONVENÇÕES				

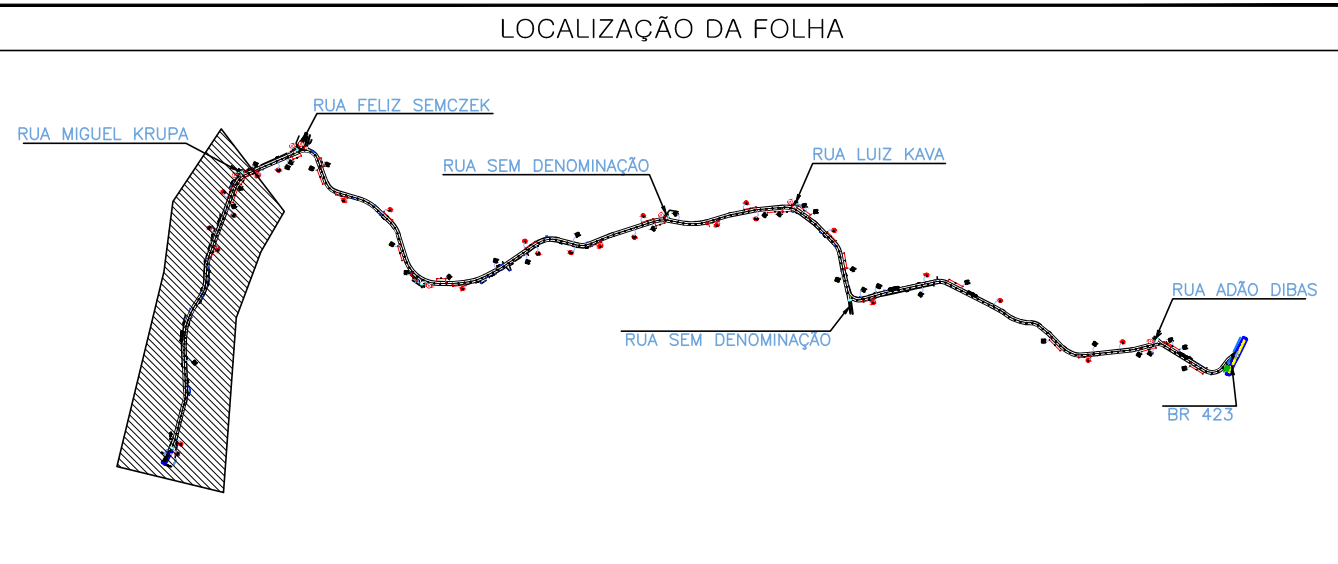

QUADRO RESUMO DE QUANTIDADES					
	18 unid.		01 unid.		06 unid.
	07 unid.		02 unid.		07 unid.
	25 unid.		08 unid.		01 unid.
			07 unid.		01 unid.
FAIXA CONTÍNUA		FAIXA SECCIONADA		FAIXA CONTÍNUA	
COR : AMARELA LARGURA = 10cm		COR : AMARELA LARGURA = 10cm		COR : BRANCO LARGURA = 10cm	
771,75 m2		64,94 m2		960,44m2	
				COR : BRANCO LARGURA = 40cm	
				FAIXA LRV	
				COR : BRANCO LARGURA = 20cm	
				23,04m2	

PREFEITURA MUNICIPAL DE ARAUCÁRIA
ADMINISTRAÇÃO 2017 - 2020

PAVIMENTAÇÃO URBANA | AV. SÃO CASEMIRO

PRANCHA:
PROJETO SINALIZAÇÃO
PLANTA

ARQUIVO:
Av. São Casemiro - Sinalização R01.dwg
DATA:
SETEMBRO | 2017
REVISÃO:
01

PROPRIETÁRIO:
PREFEITURA MUNICIPAL DE ARAUCÁRIA
CNPJ: 76.105.535/0001-99

ASSINATURA:
ADAILTON ROGÉRIO DE OLIVEIRA
ENGENHEIRO CIVIL - CREA PR 68.917/D

ESCALA:
1:500
DESENHO:
J.B.F.
SEQUÊNCIA:
01 de 06