



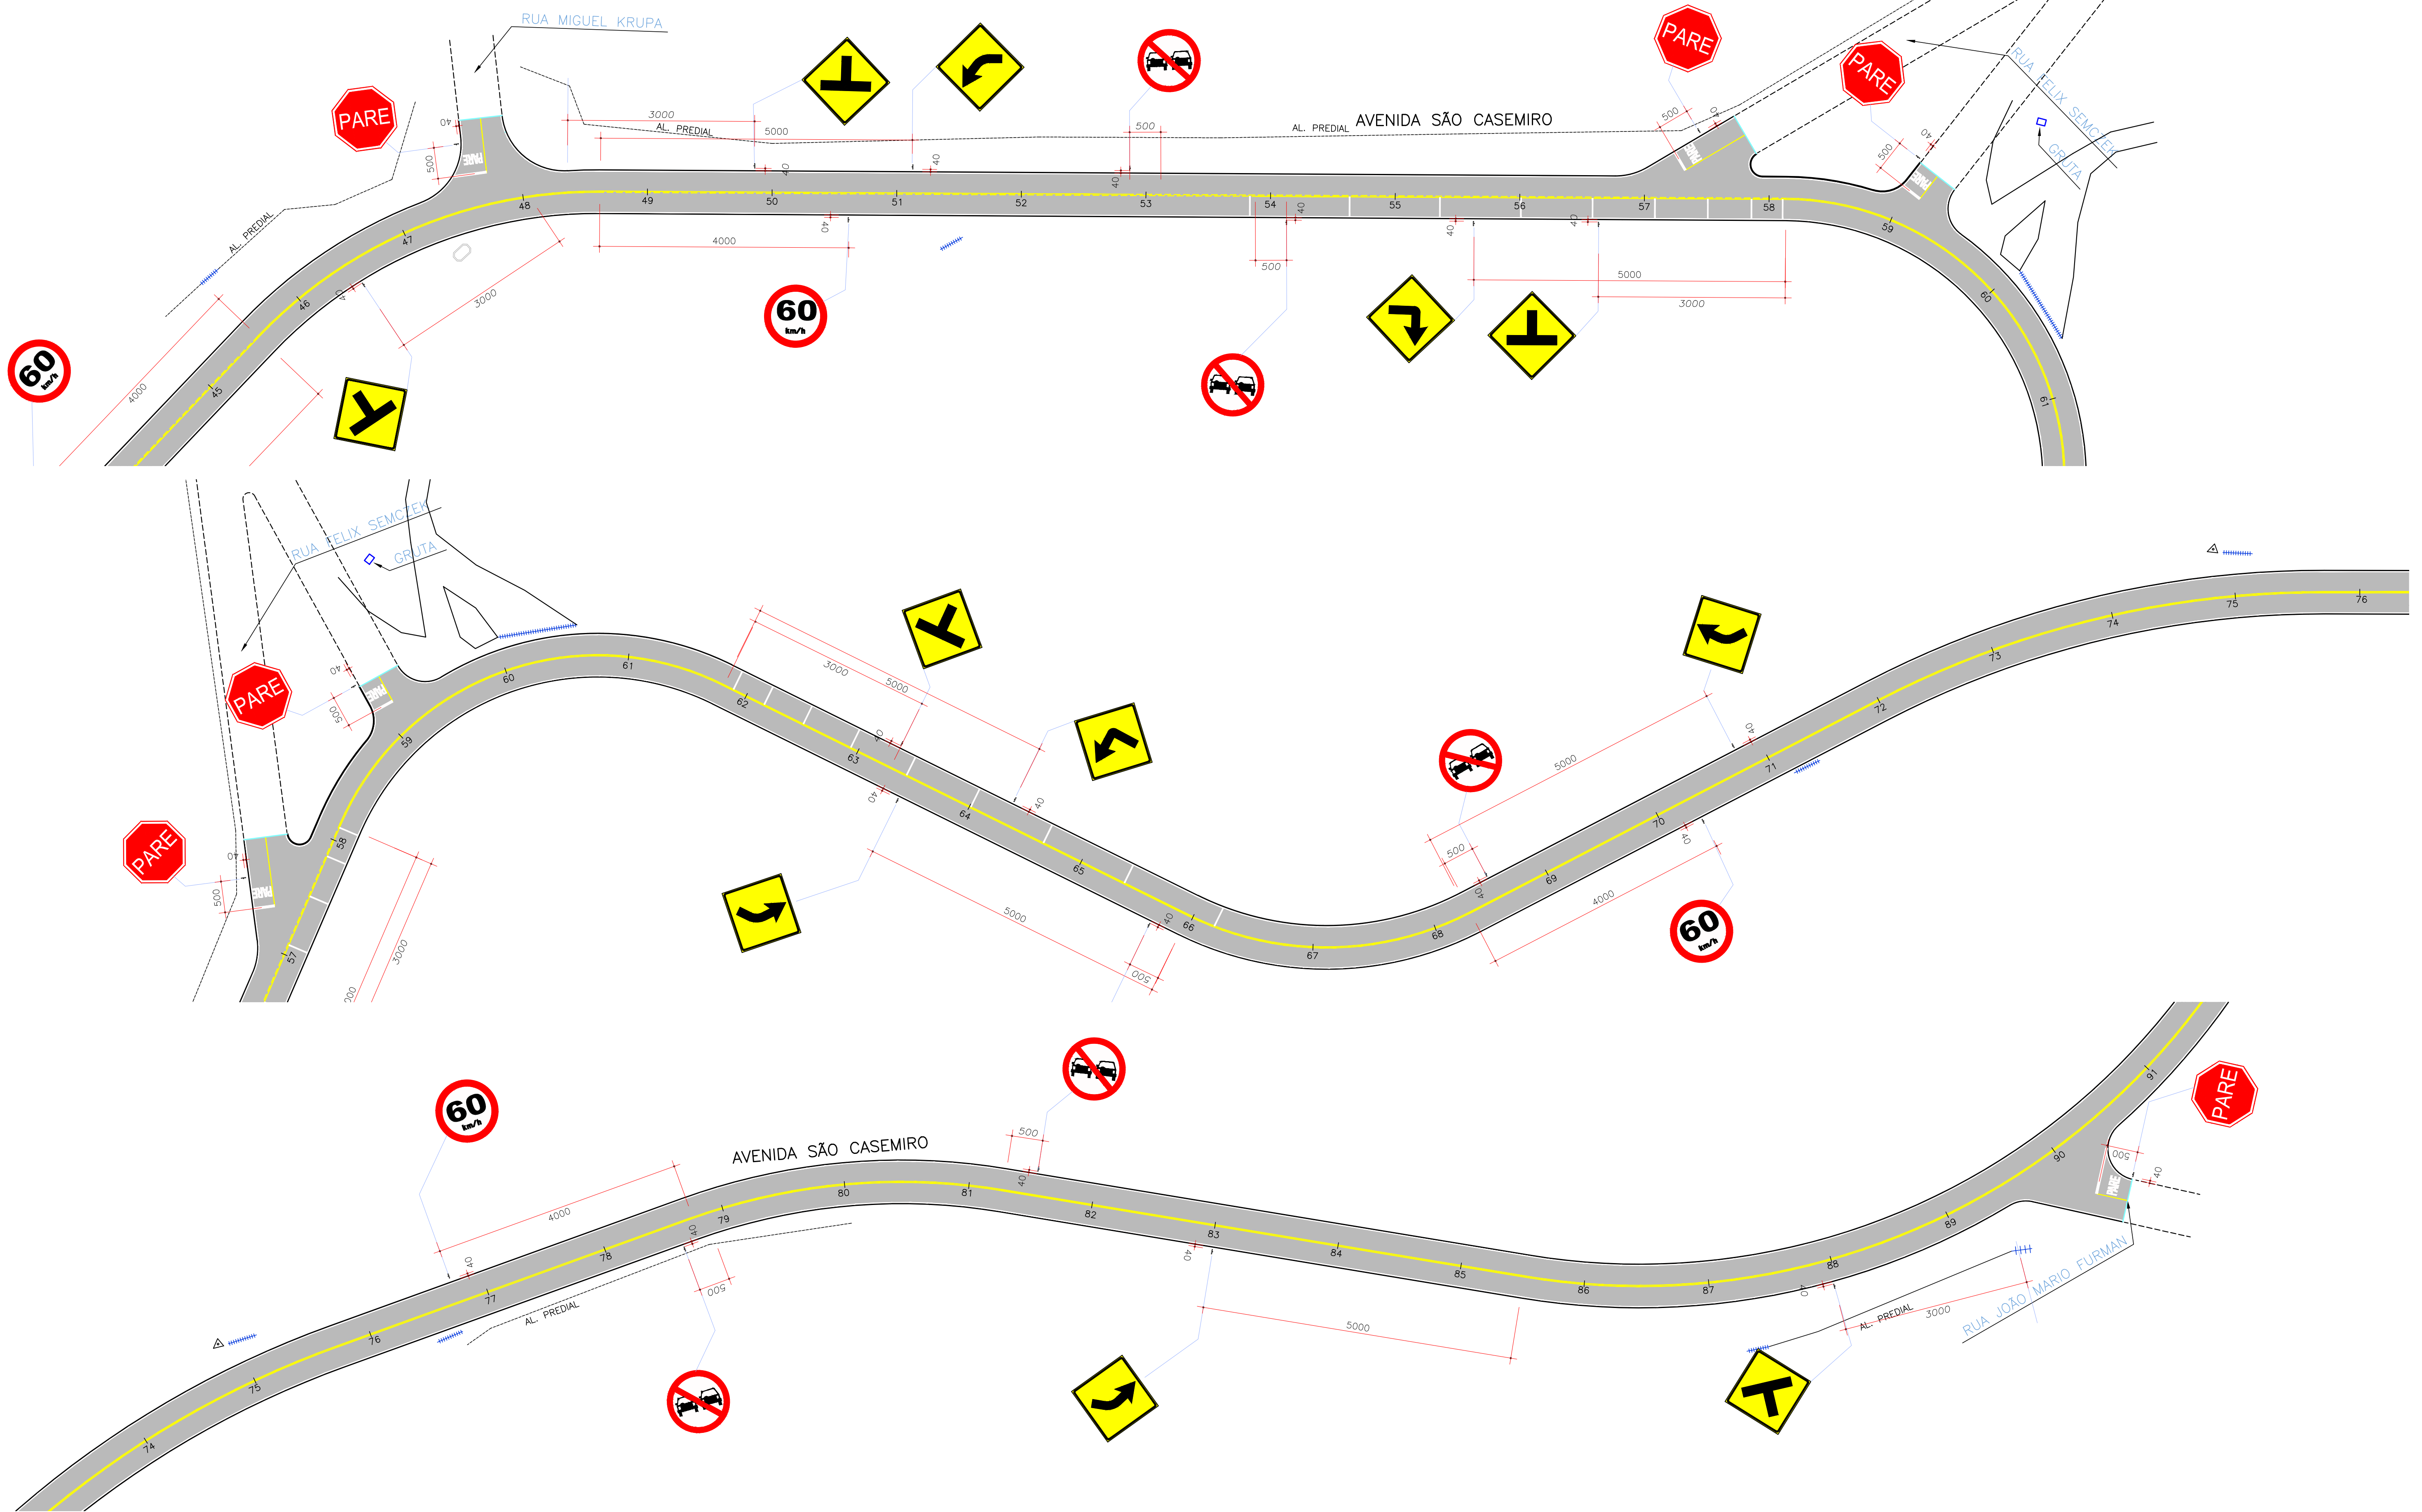

CONVENÇÕES			

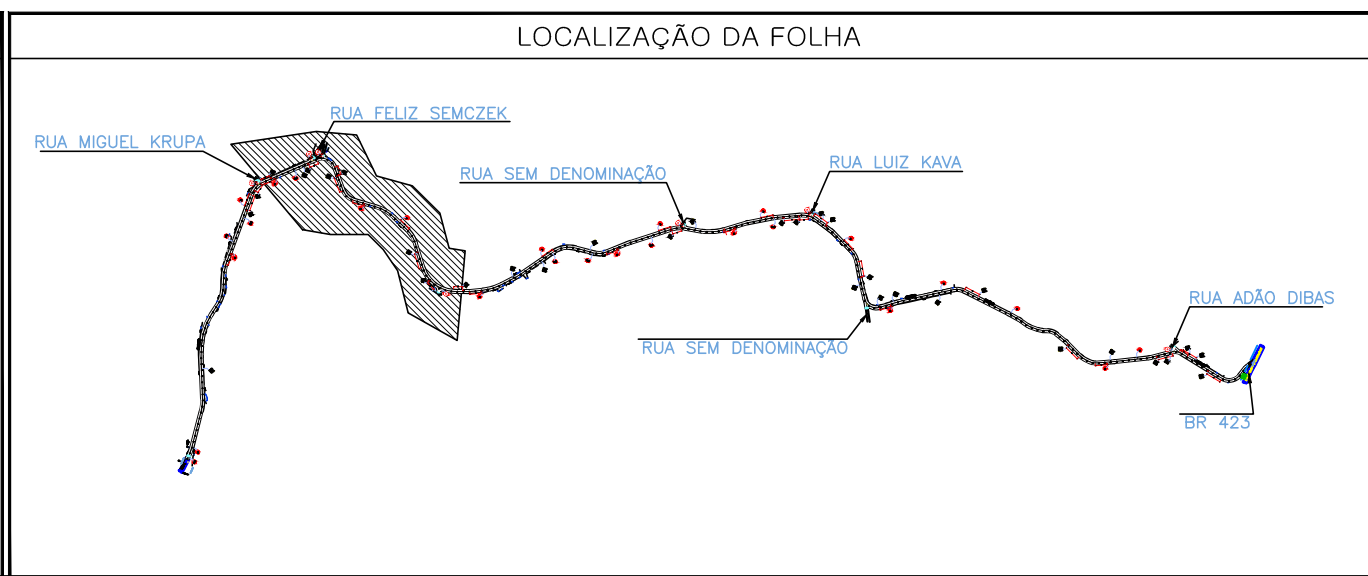

QUADRO RESUMO DE QUANTIDADES					
	18 unid.		01 unid.		06 unid.
	07 unid.		02 unid.		07 unid.
	25 unid.		08 unid.		01 unid.
			07 unid.		01 unid.

FAIXA CONTÍNUA	771,75 m2	FAIXA CONTÍNUA	960,44m2
COR : AMARELA		COR : BRANCO	
LARGURA =10cm		LARGURA =10cm	
FAIXA SECCIONADA	64,94 m2	FAIXA CONTÍNUA	16,80m2
COR : AMARELA		COR : BRANCO	
LARGURA =10cm		LARGURA =40cm	
		FAIXA LRV	23,04m2
		COR : BRANCO	
		LARGURA =20cm	

PREFEITURA MUNICIPAL DE ARAUCÁRIA
ADMINISTRAÇÃO 2017 - 2020

OBRA:
PAVIMENTAÇÃO URBANA | AV. SÃO CASEMIRO

PRANCHA:
PROJETO SINALIZAÇÃO

ARQUIVO:
Av. São Casemiro - Sinalização R01.dwg

DATA:
SETEMBRO | 2017

REVISÃO:
01

PROPRIETÁRIO:
PREFEITURA MUNICIPAL DE ARAUCÁRIA
CNPJ: 76.105.535/0001-99

ASSINATURA:

AUTOR DO PROJETO:
ADAILTON ROGÉRIO DE OLIVEIRA
ENGENHEIRO CIVIL - CREA PR 68.917/D

ASSINATURA:

ESCALA:
1:500

DESENHO:
J.B.F.

SEQUÊNCIA:
02 de 06