



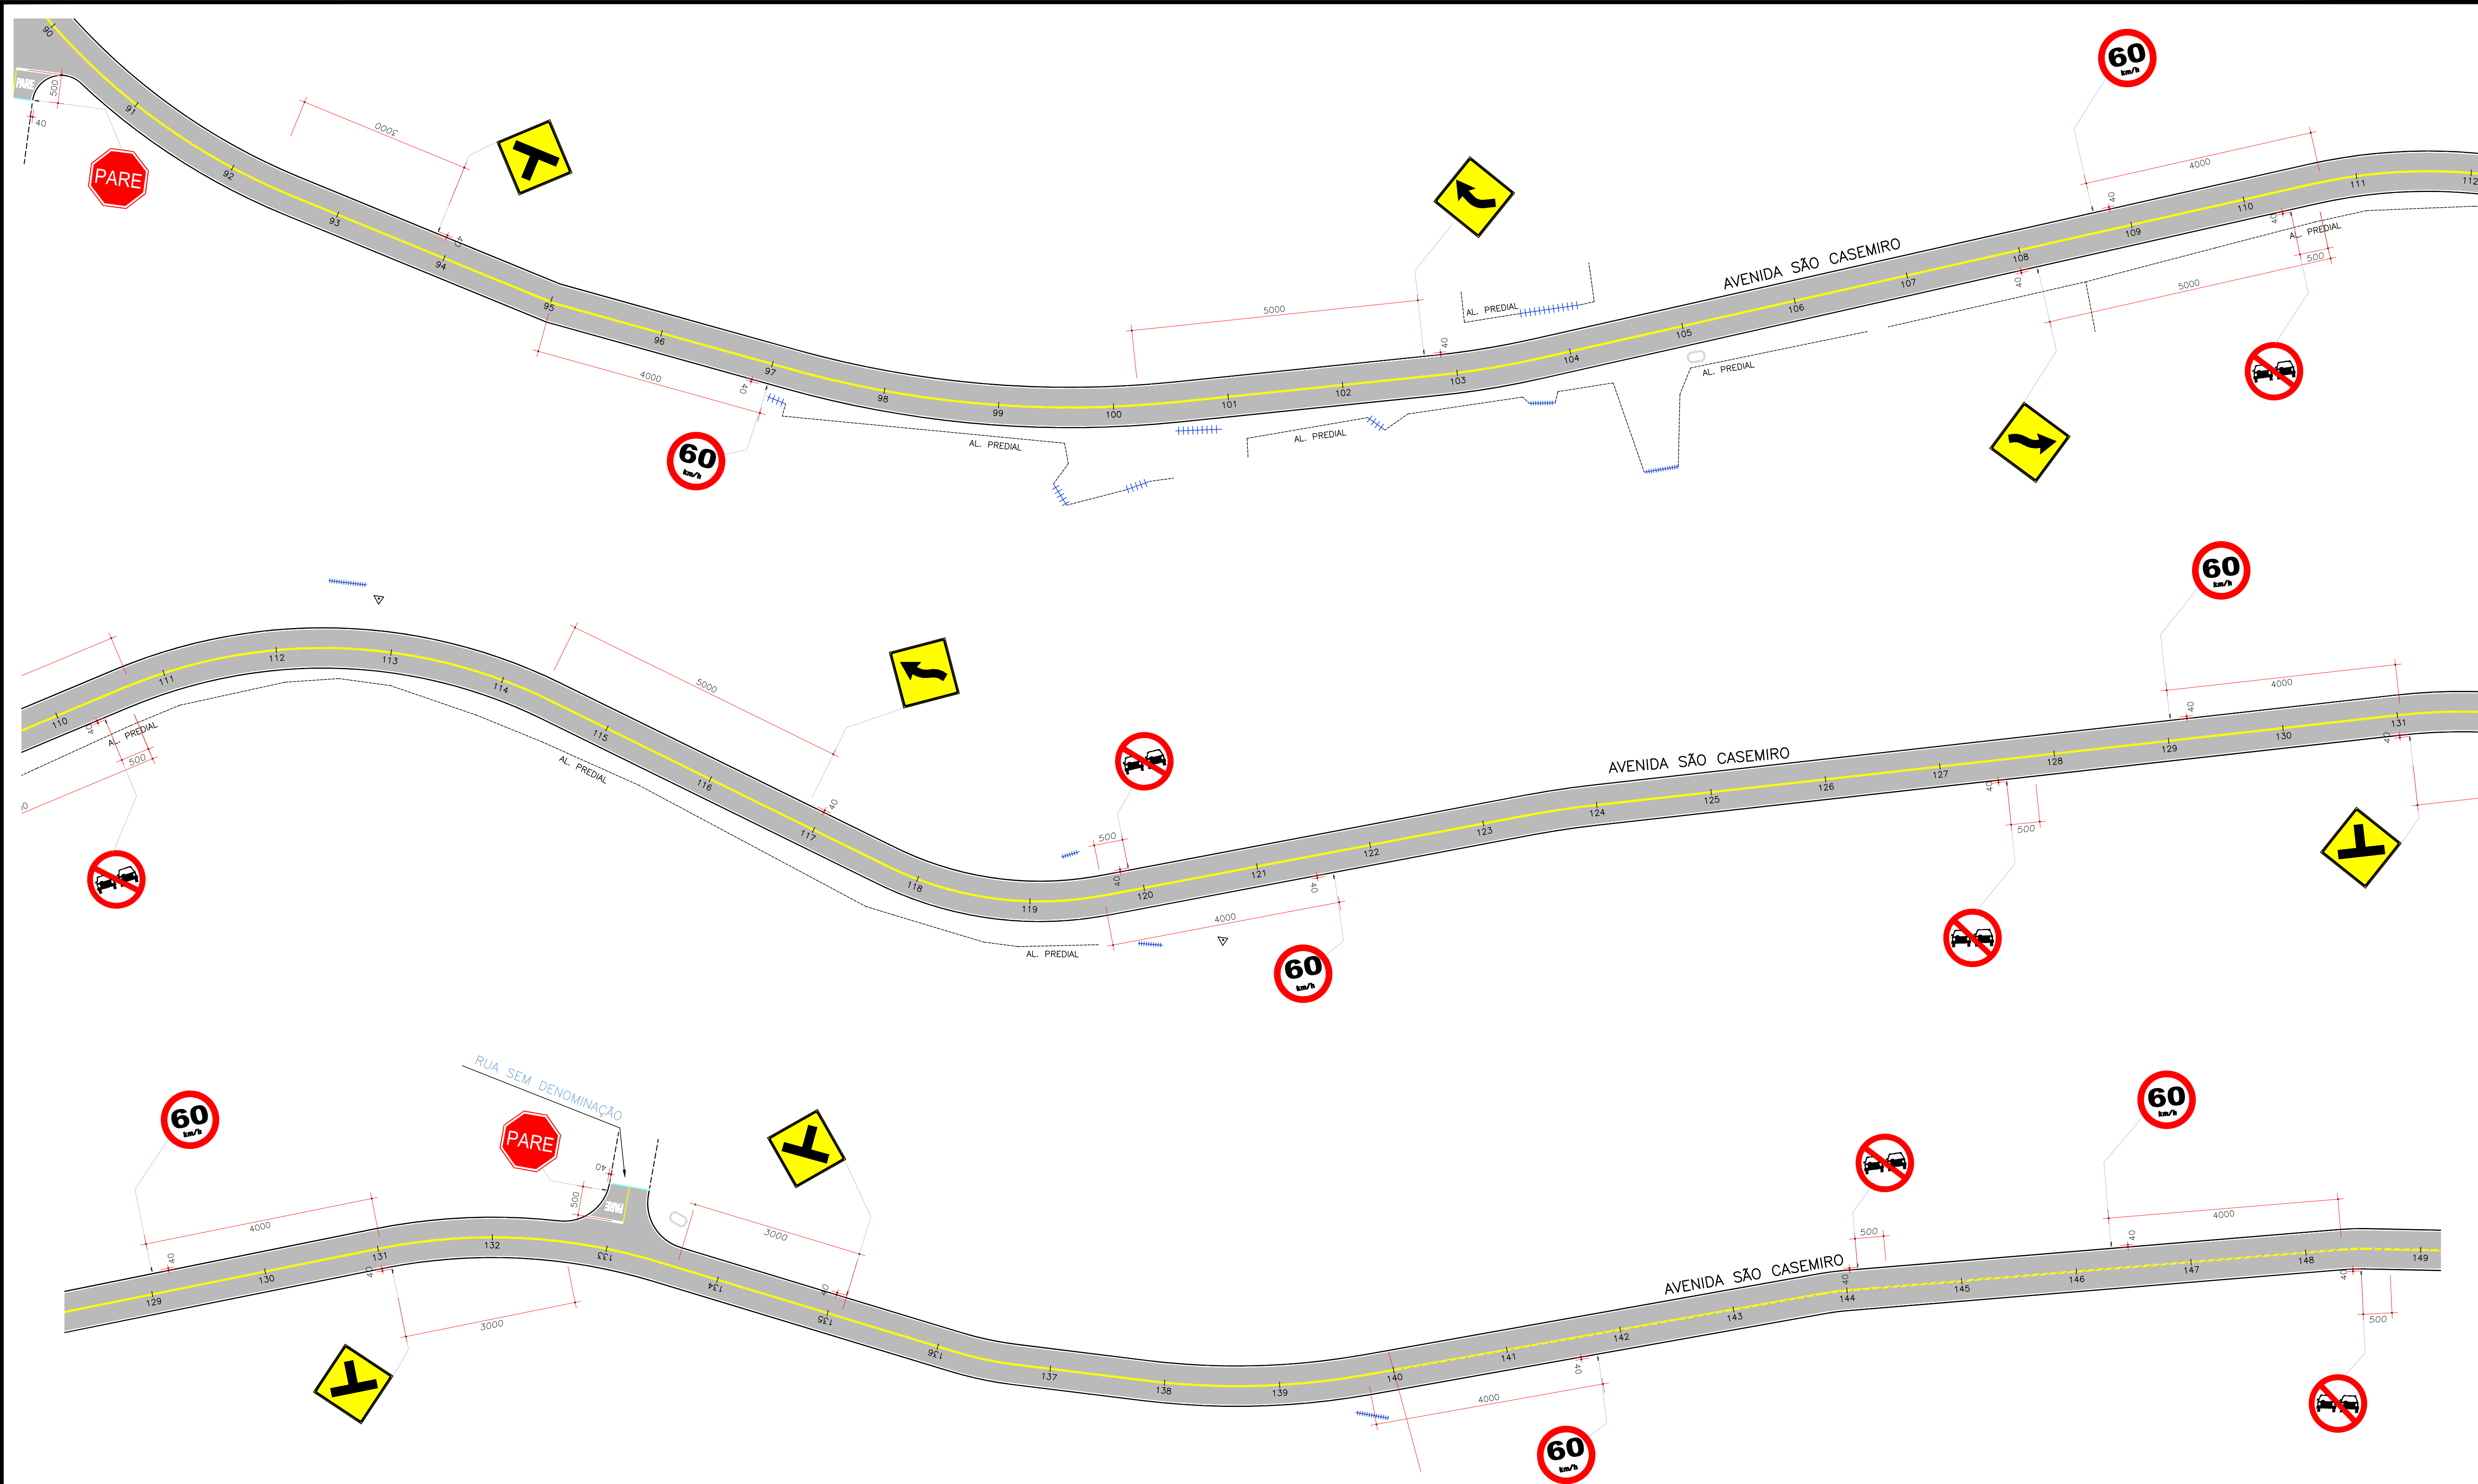

CONVENÇÕES			

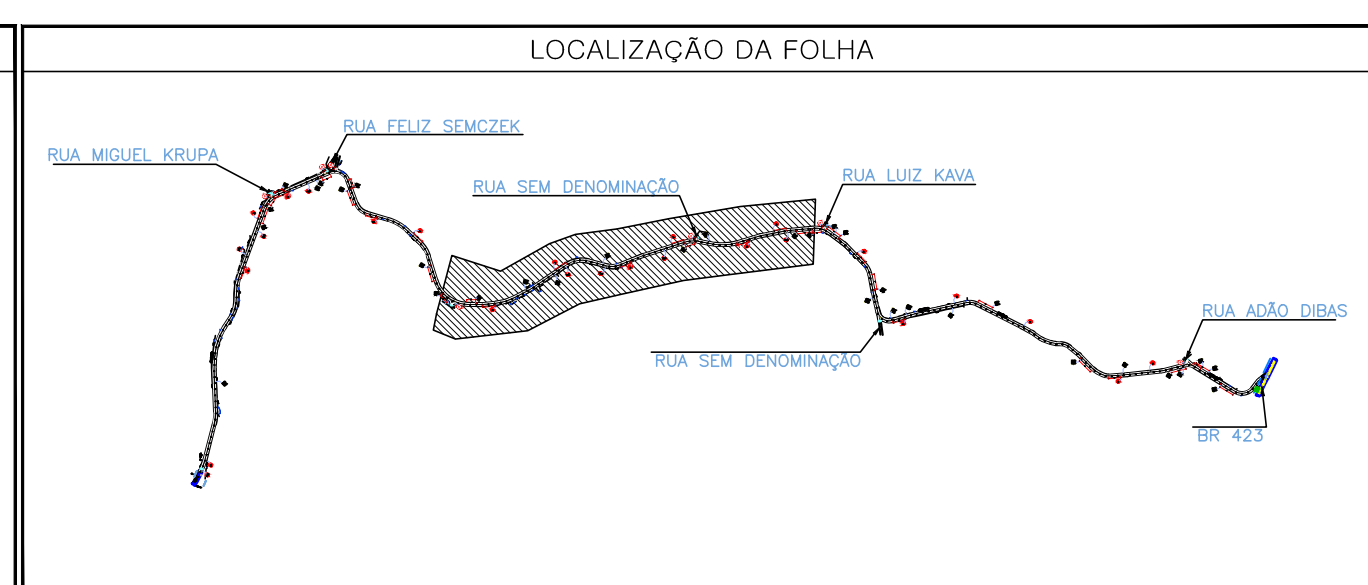

QUADRO RESUMO DE QUANTIDADES			
	18 unid.		01 unid.
	07 unid.		06 unid.
	25 unid.		02 unid.
			07 unid.
			08 unid.
			01 unid.
			07 unid.
			01 unid.

FAIXA CONTÍNUA	771,75 m2
COR : AMARELA	
LARGURA =10cm	
FAIXA SECCIONADA	64,94 m2
COR : AMARELA	
LARGURA =10cm	
FAIXA CONTÍNUA	960,44m2
COR : BRANCO	
LARGURA =10cm	
FAIXA CONTÍNUA	16,80m2
COR : BRANCO	
LARGURA =40cm	
FAIXA LRV	23,04m2
COR : BRANCO	
LARGURA =20cm	

PREFEITURA MUNICIPAL DE ARAUCÁRIA
ADMINISTRAÇÃO 2017 - 2020

PAVIMENTAÇÃO URBANA | AV. SÃO CASEMIRO

PRONCHA: PROJETO SINALIZAÇÃO

ARQUIVO: Av. São Casemiro - Sinalização R01.dwg

DATA: SETEMBRO | 2017

REVISÃO: 01

PROPRIETÁRIO: PREFEITURA MUNICIPAL DE ARAUCÁRIA

ASSINATURA: ADAILTON ROGÉRIO DE OLIVEIRA

ENGENHEIRO CIVIL - CREA PR 68.917/D

ESCALA: 1:500

DESENHO: J.B.F.

SEQUÊNCIA: 03/06