



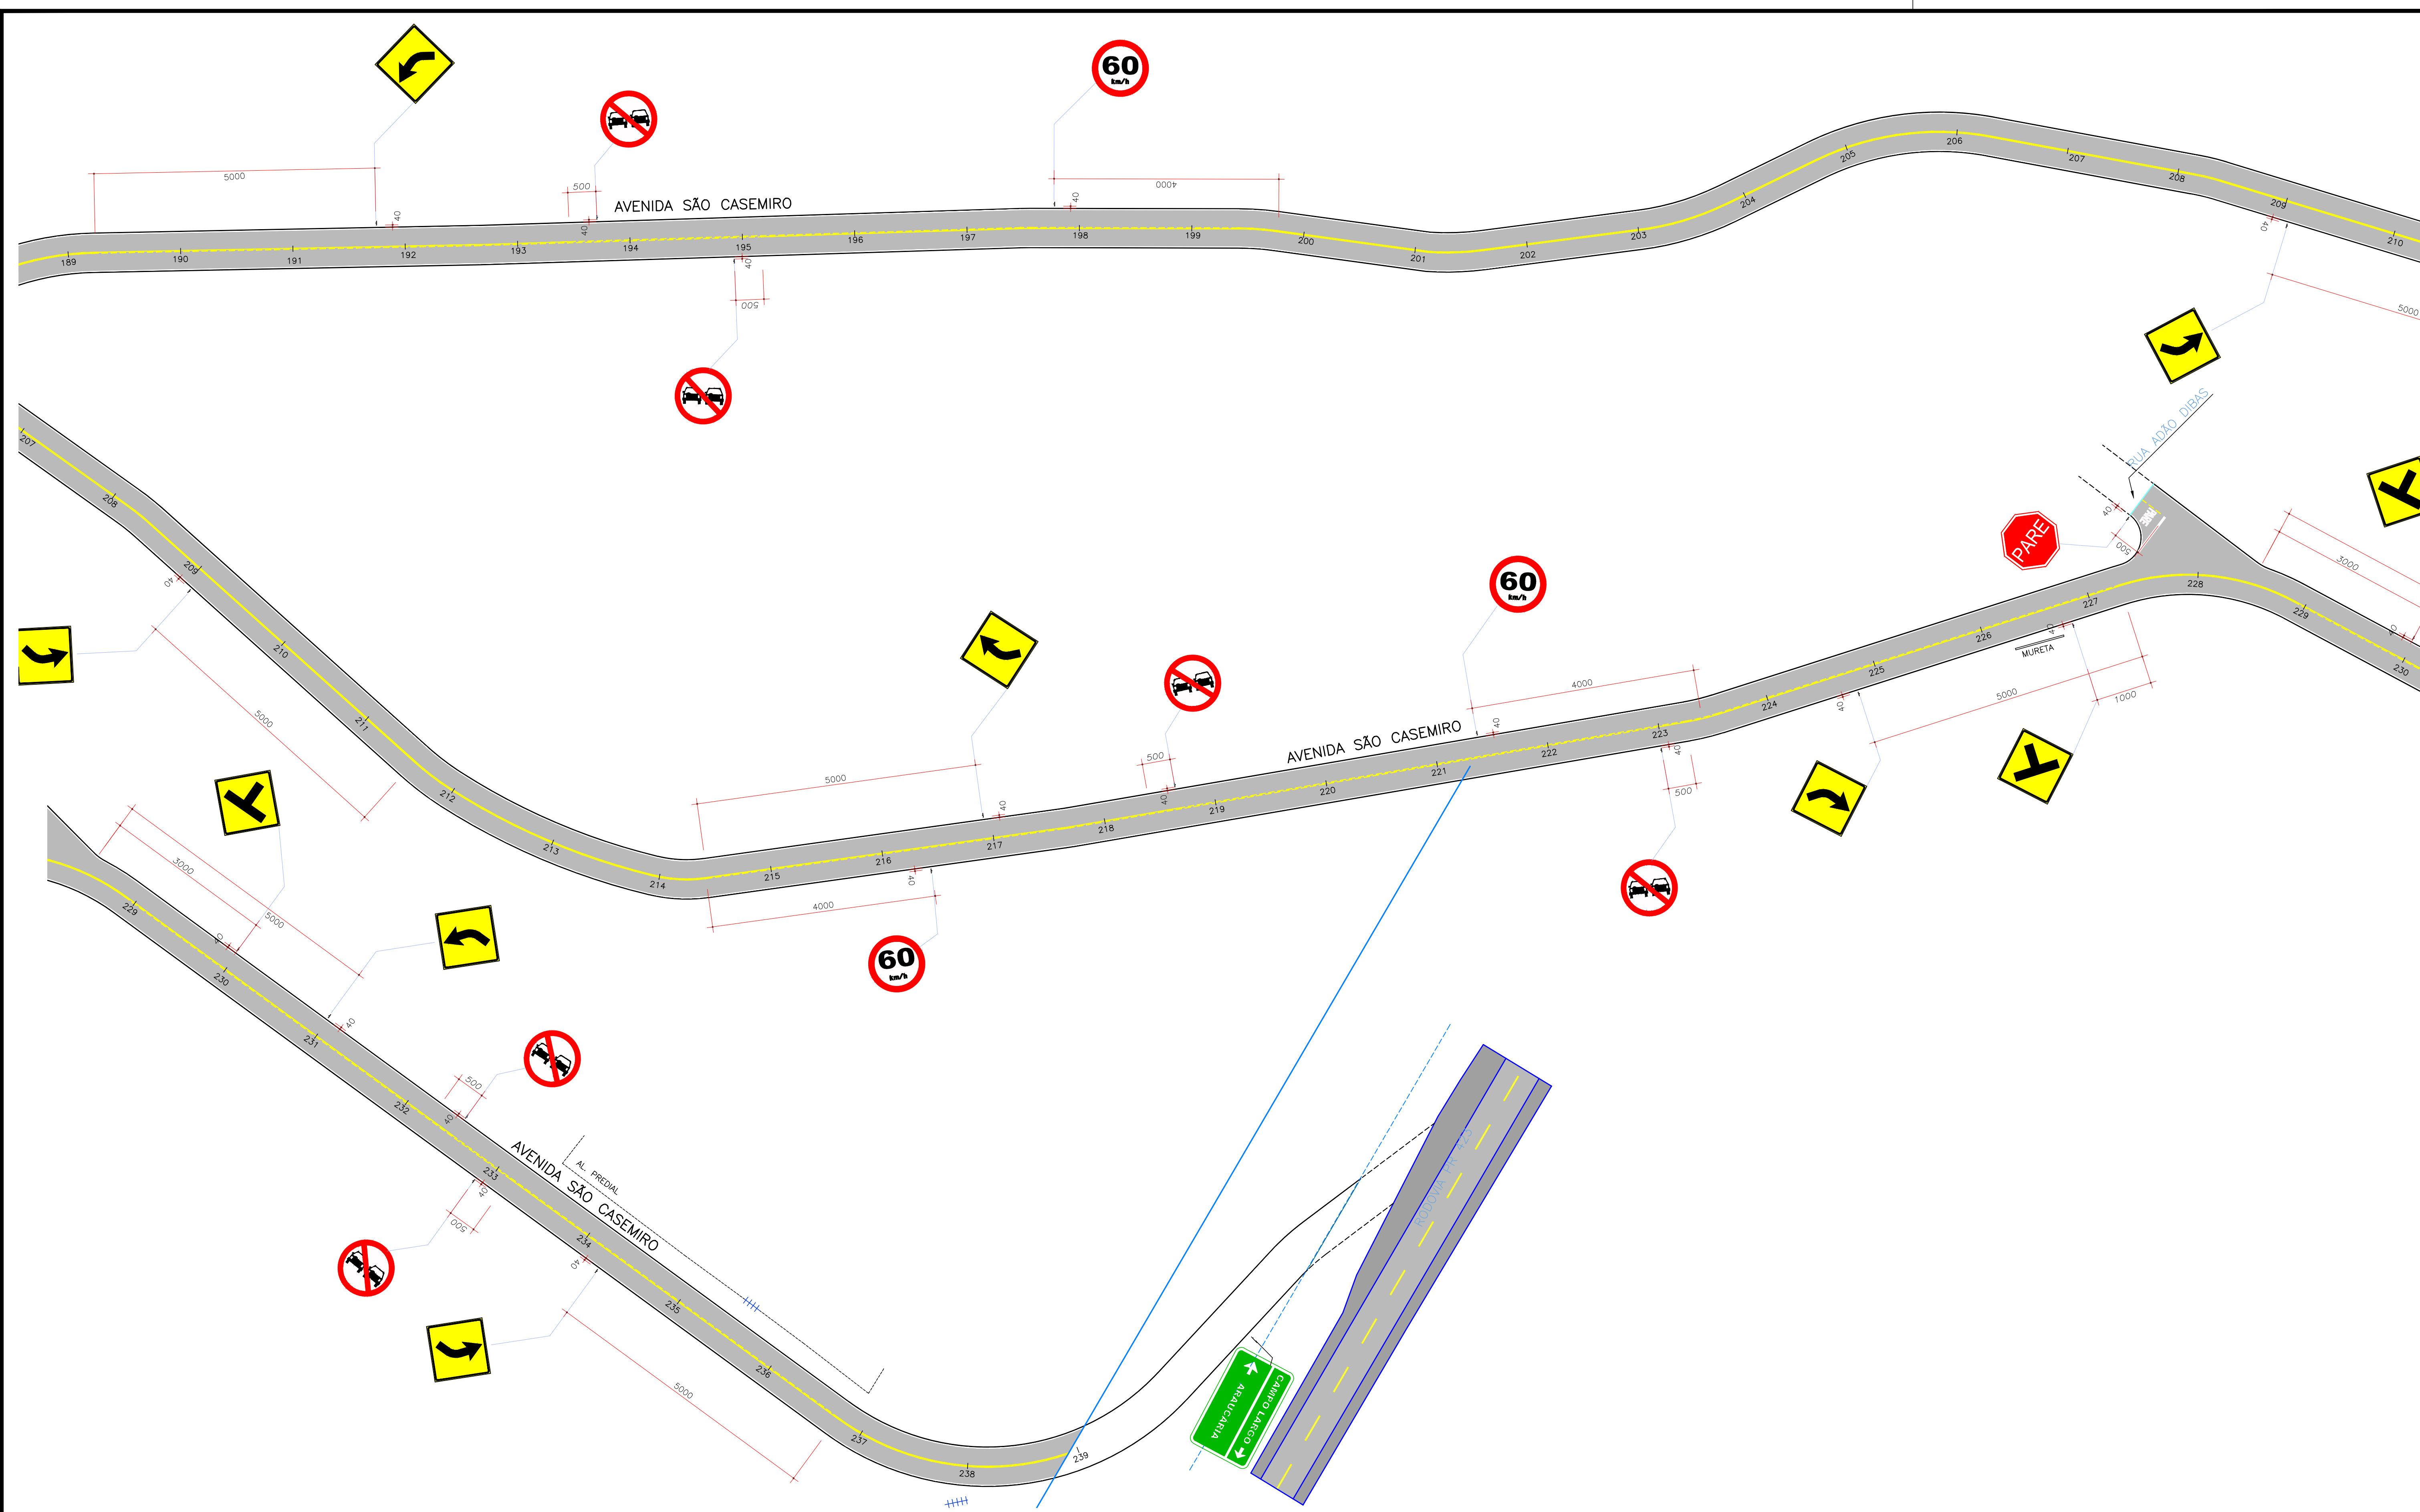

CONVENÇÕES			

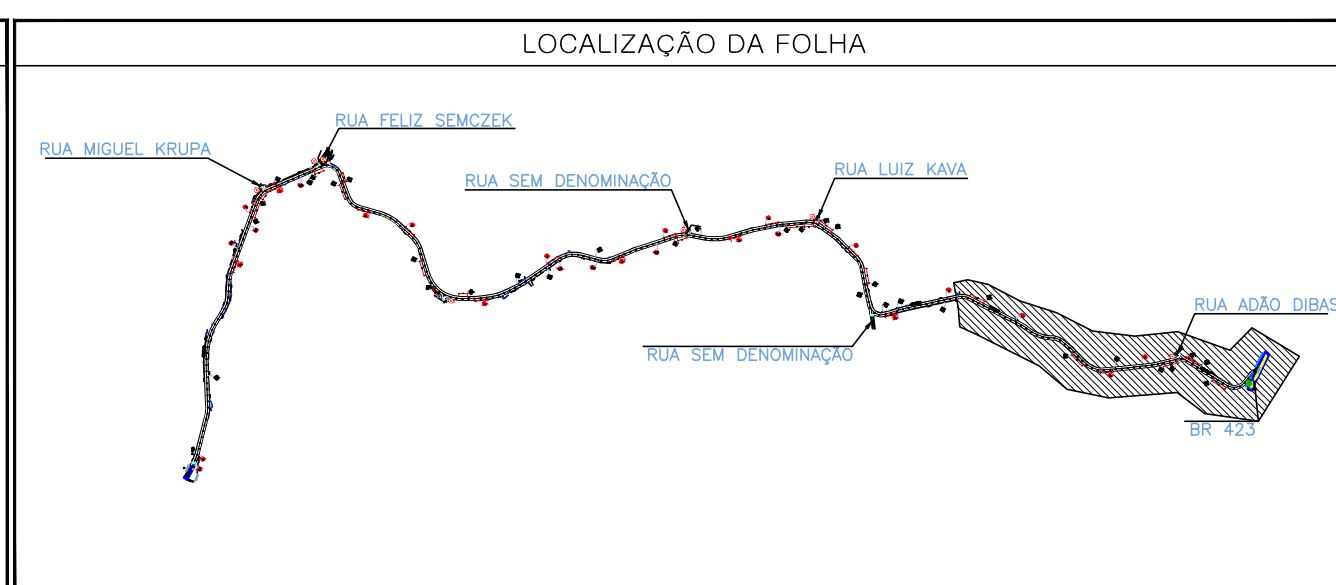

QUADRO RESUMO DE QUANTIDADES					
	18 unid.		01 unid.		06 unid.
	07 unid.		02 unid.		07 unid.
	25 unid.		08 unid.		01 unid.
			07 unid.		01 unid.
FAIXA CONTINUA		FAIXA CONTINUA		FAIXA CONTINUA	
COR : AMARELA LARGURA = 10cm		COR : BRANCO LARGURA = 10cm		COR : BRANCO LARGURA = 10cm	
771,75 m2		960,44m2			
FAIXA SECCIONADA		FAIXA SECCIONADA		FAIXA SECCIONADA	
COR : AMARELA LARGURA = 10cm		COR : BRANCO LARGURA = 40cm		COR : BRANCO LARGURA = 20cm	
64,94 m2		16,80m2			
		FAIXA LRV			
		COR : BRANCO LARGURA = 20cm			
		23,04m2			

PREFEITURA MUNICIPAL DE ARAUCÁRIA
ADMINISTRAÇÃO 2017 - 2020

PAVIMENTAÇÃO URBANA | AV. SÃO CASEMIRO

PRANCHA:
PROJETO SINALIZAÇÃO
PLANTA

ARQUIVO:
Av. São Casemiro - Sinalização R01.dwg
DATA:
SETEMBRO | 2017
REVISÃO:
01

PROPRIETÁRIO:
PREFEITURA MUNICIPAL DE ARAUCÁRIA
CNPJ: 76.105.535/0001-99

ASSINATURA:

AUTOR DO PROJETO:
ADALTON ROGÉRIO DE OLIVEIRA
ENGENHEIRO CIVIL - CREA PR 68.917/D

ASSINATURA:

ESCALA:
1:500
DESENHO:
J.B.F.
SEQUÊNCIA:
05
06