
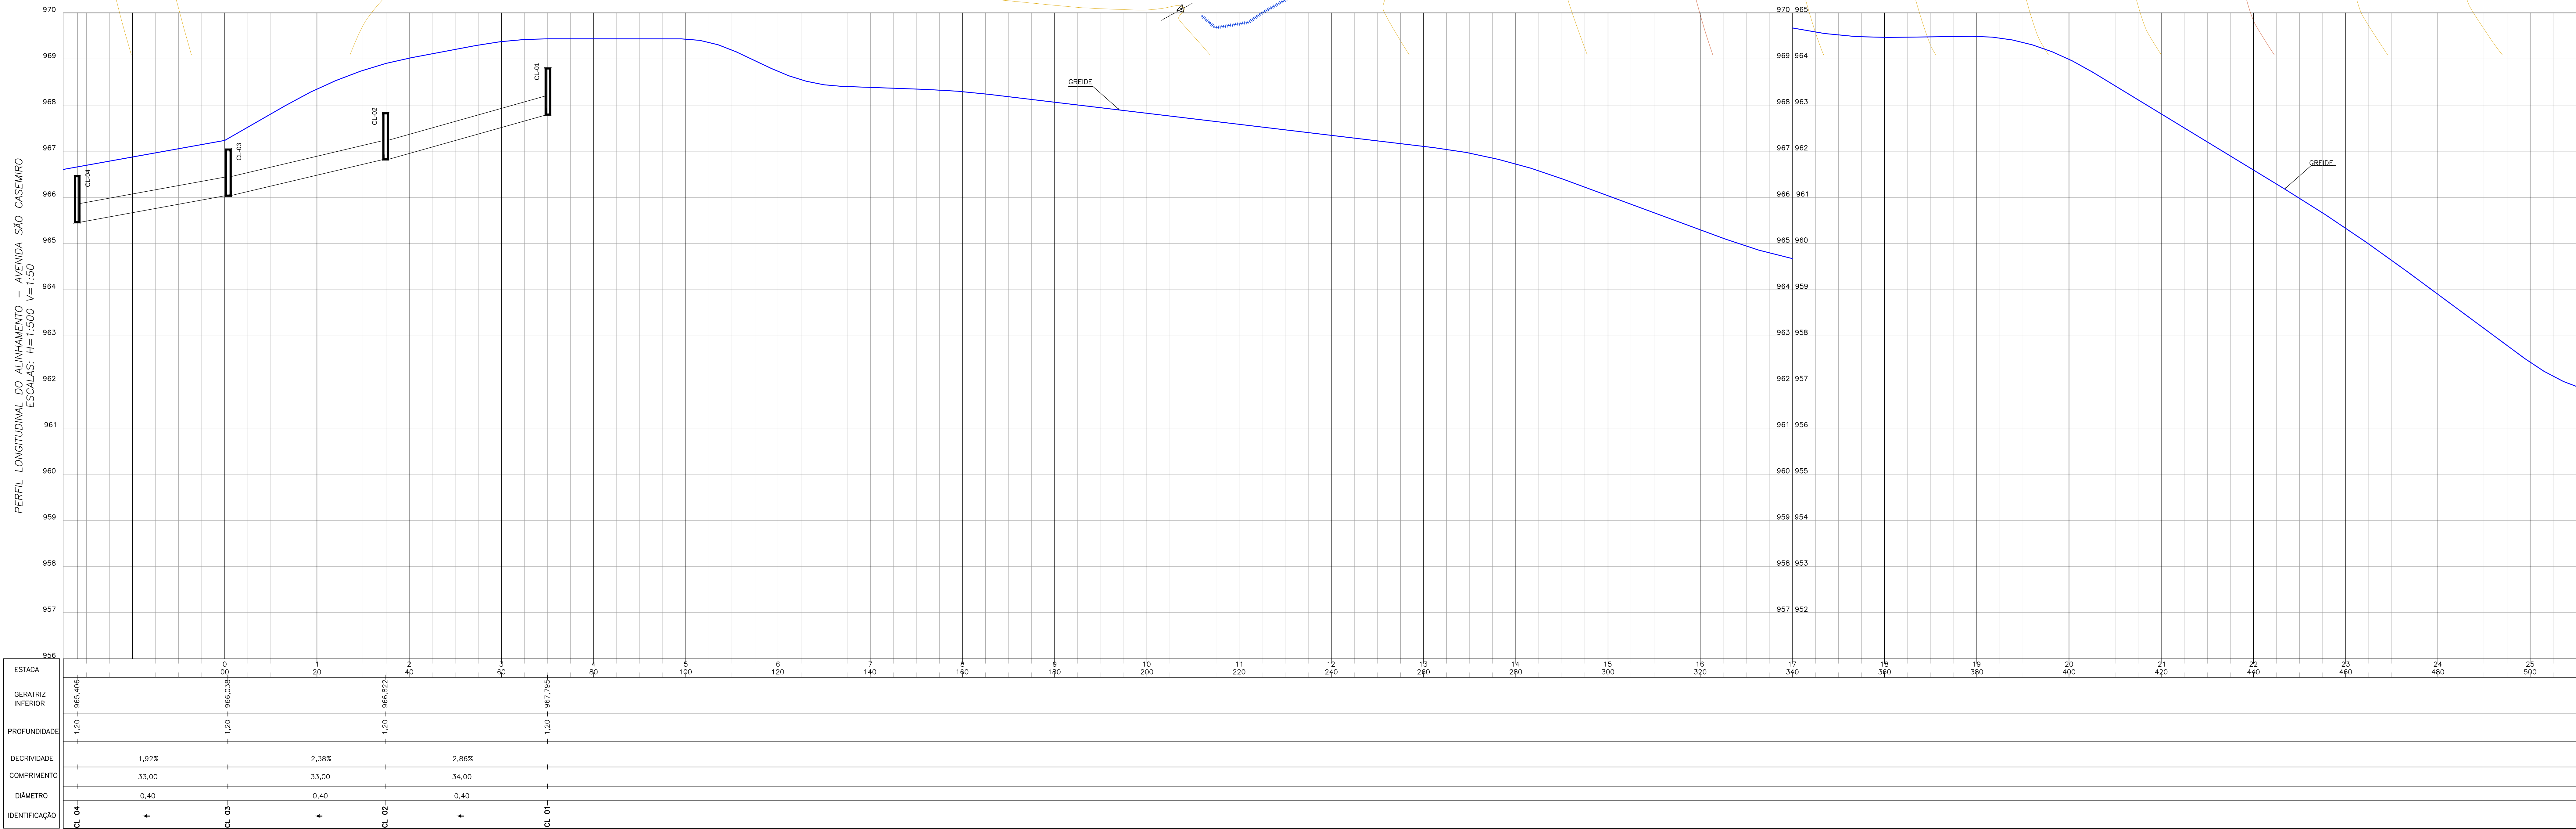


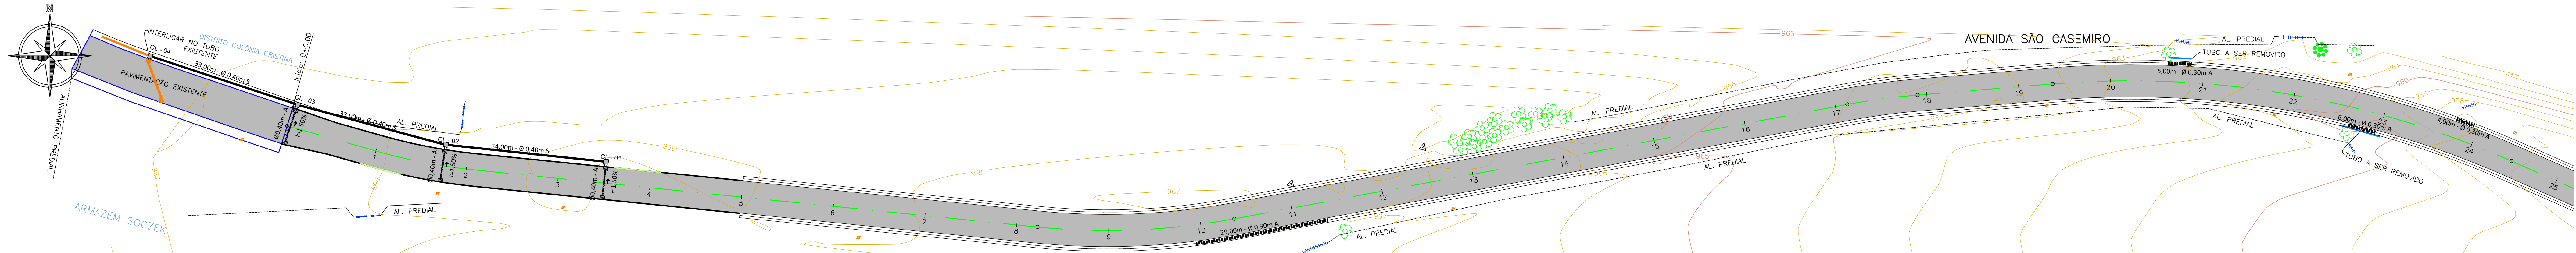

LEGENDA			
CAIXA DE CAPTAÇÃO A EXECUTAR		CAIXA DE CAPTAÇÃO EXISTENTE	
CAIXA DE LIGAÇÃO A EXECUTAR		CAIXA DE LIGAÇÃO EXISTENTE	
POÇO DE VISITA A EXECUTAR		POÇO DE VISITA EXISTENTE	
TUBULAÇÃO PROJETADA SIMPLES		TUBULAÇÃO EXISTENTE SIMPLES	
TUBULAÇÃO PROJETADA ARMADA		TUBULAÇÃO EXISTENTE ARMADA	
ALA BSTC		DISSIPADOR DE ENERGIA	
DRENAGENS A DEMOLIR		CX. COLETORA DE SARJETA (CCS)	
ESCORAMENTO DE VALAS TIPO PALETEAMENTO		SARJETA TRIANGULAR DE GRAMA	

QUADRO QUANTITATIVO					
ESCAVAÇÃO MEC. DE VALAS	392,06 m³	BSTC #30 S	302	CAIXA COLETORA SARJETA # 40	20
REATERRO APLIADO MECANICAMENTE	157,73 m³	BSTC #40 S	121	CAIXA COLETORA SARJETA # 60	6
PREENCHIMENTO COM RACHÃO (TUBO NAS TRAVESSIA)	131,08 m³	BSTC #40 A	98		
REMOÇÃO DE TUBO DE CONCRETO #30	220,00 m	BSTC #60 S	—	DISIPADOR P/ BSTC #40	11
SARJETA TRIANGULAR DE GRAMA	9.949,79 m²	BSTC #60 A	35	DISIPADOR P/ BSTC #60	4
MEIO-FIO DE CONCRETO C/ SARJETA	182,00 m				
MEIO-FIO DE CONCRETO C/ SARJETA REBAIXADO	19,00 m	CAIXA LIG. # 40	4	ALA P/ BSTC #40	2
CALÇADA EM CONCRETO Fck 18Mpa Esp=8,0cm	26,79 m³	CAIXA CAPTAÇÃO/BOCA DE LOBO	6	ALA P/ BSTC #60	1

- NOTAS
1. CONFERIR AS MEDIDAS IN-LOCO.
 2. NAS TRAVESSIAS QUE PASSAREM SOB A PAVIMENTAÇÃO, O REATERRO DEVERÁ SER EXECUTADO EM RACHÃO COMPACTADO, JÁ CONSIDERADO NO QUANTITATIVO.
 3. NA REMOÇÃO DOS TUBOS EXISTENTE QUE FICAR SOBRE A PISTA DE ROLAMENTO, E DAS CAIXAS DE CAPTAÇÃO O REATERRO DEVERÁ SER EXECUTADO EM RACHÃO COMPACTADO, E OS TUBOS QUE FICAR FORA DA PISTA O SEU REATERRO SERÁ COM MATERIA PROVINIENTE DA PRÓPRIA VIA, JÁ CONSIDERADO NO QUANTITATIVO.
 4. DURANTE O PERÍODO DE EXECUÇÃO CASA VENHA TER OCORRÊNCIA NA REDE DE ÁGUA, O ÔNUS DA RECOLOCAÇÃO E CONSERTO, SERÁ EXECUTADA PELA PREFEITURA MUNICIPAL.

01	ANÁLISE DE PROJETO - ALTERAÇÃO NAS QUANTIDADES TUBOS	OUT/17	A.R.O.	A.R.O.
0	EMISSION DO PROJETO	AGO/17	A.R.O.	A.R.O.
REV.	MODIFICAÇÃO	DATA	VERIF.	APROV.

PREFEITURA MUNICIPAL DE ARAUCÁRIA
ADMINISTRAÇÃO 2017 - 2020

PAVIMENTAÇÃO URBANA | AV. SÃO CASEMIRO

PRONOME: **PROJETO DE DRENAGEM**
PLANTA E PERFIL LONGITUDINAL

PROPRIETÁRIO: **PREFEITURA MUNICIPAL DE ARAUCÁRIA**
CNPJ: 76.105.535/0001-99

AUTOR DO PROJETO: **ADAILTON ROGÉRIO DE OLIVEIRA**
ENGENHEIRO CIVIL - CREA PR 66.917/D

ASSINATURA: _____

ASSINATURA: _____

ESCALA: 1:500
DESENHO: I.M.S.
SEQUÊNCIA: 01/11