
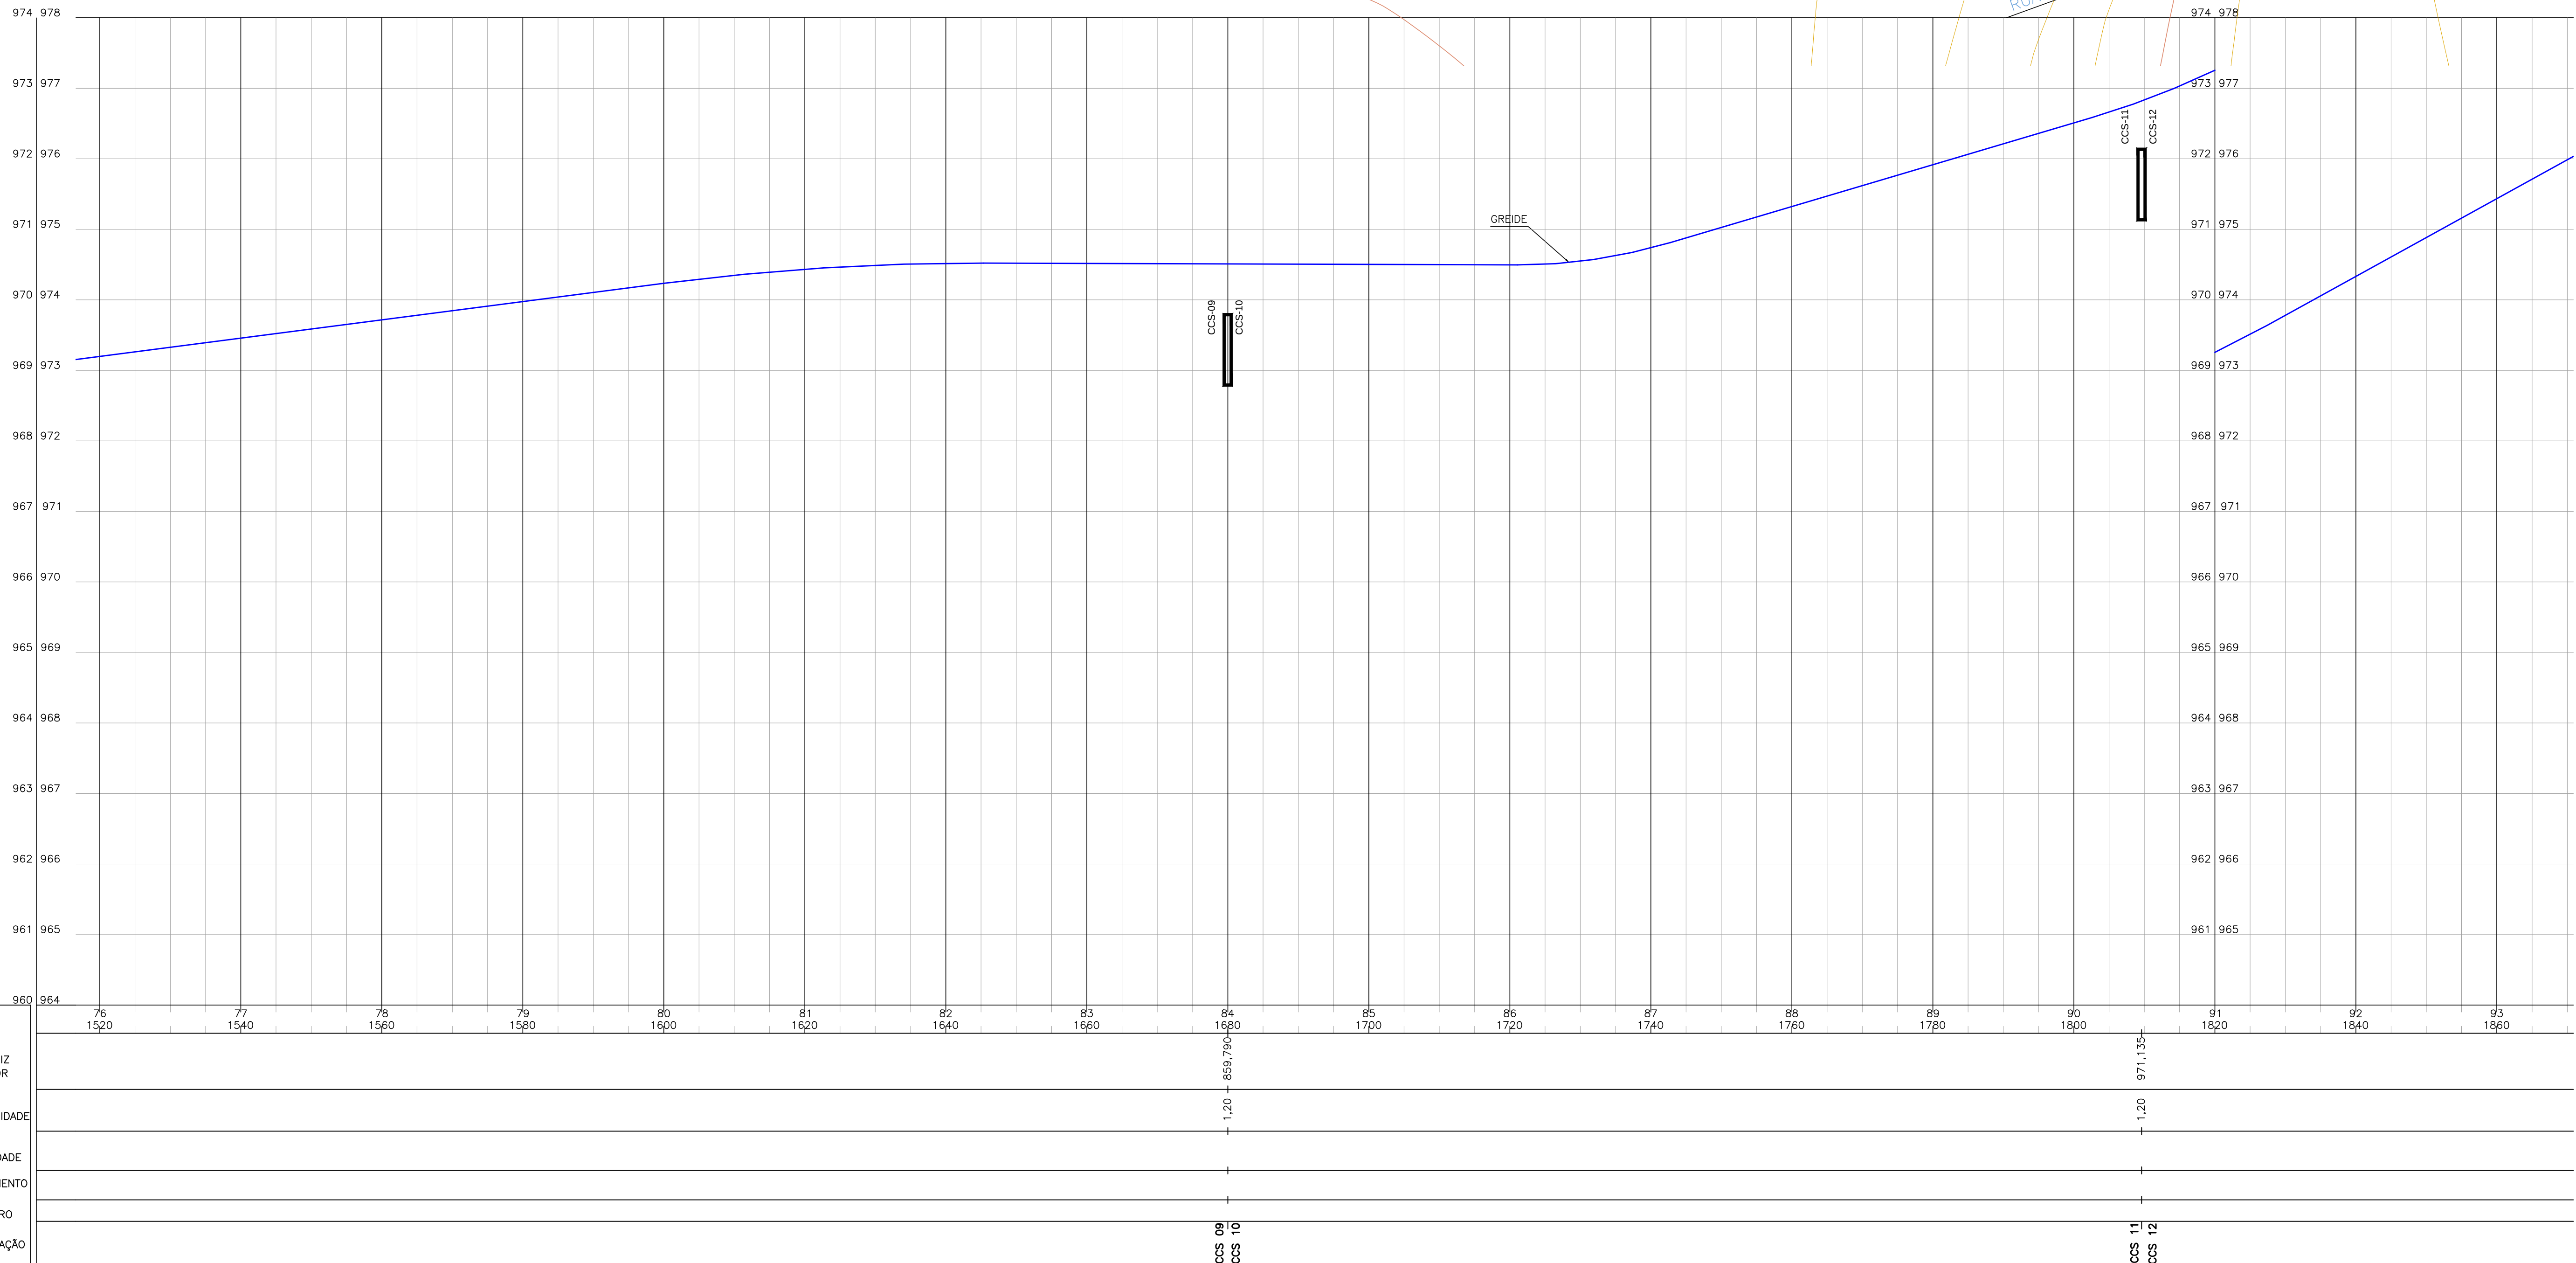
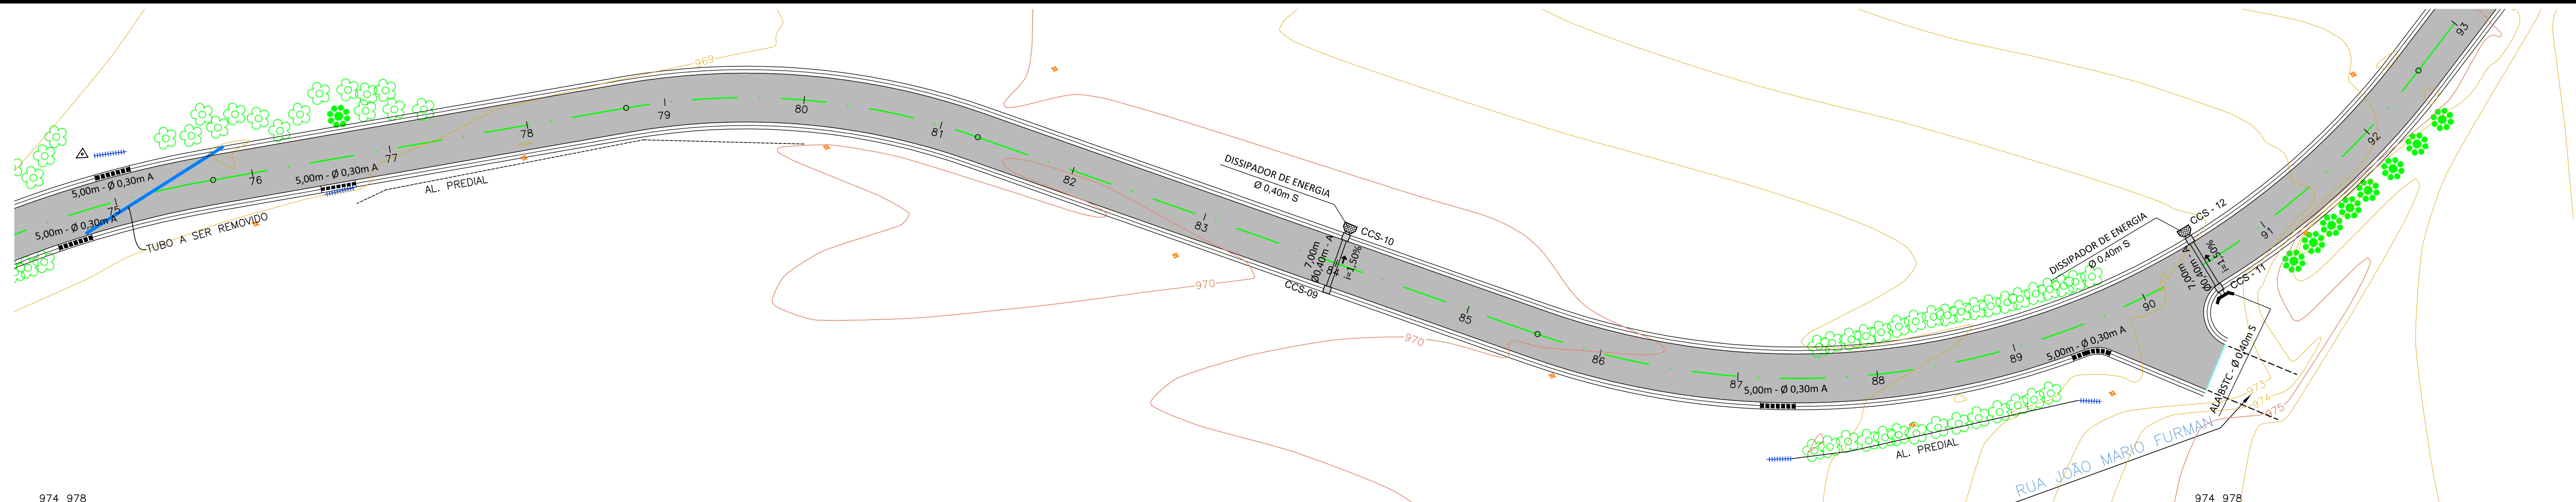


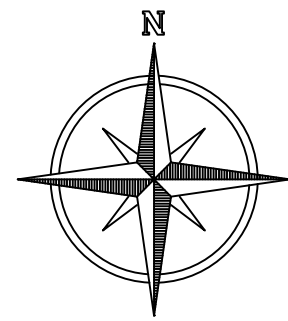

ESTACA	76	77	78	79	80	81	82	83	84	85	86	87	88	89	90	91	92	93
GERATRIZ INFERIOR																		
PROFUNDIDADE																		
DECRIVIDADE																		
COMPRIMENTO																		
DIÂMETRO																		
IDENTIFICAÇÃO																		

LEGENDA			
CAIXA DE CAPTAÇÃO A EXECUTAR		CAIXA DE CAPTAÇÃO EXISTENTE	
CAIXA DE LIGAÇÃO A EXECUTAR		CAIXA DE LIGAÇÃO EXISTENTE	
POÇO DE VISITA A EXECUTAR		POÇO DE VISITA EXISTENTE	
TUBULAÇÃO PROJETADA SIMPLES		TUBULAÇÃO EXISTENTE SIMPLES	
TUBULAÇÃO PROJETADA ARMADA		TUBULAÇÃO EXISTENTE ARMADA	
ALA BSTC		DISSIPADOR DE ENERGIA	
DRENAGENS A DEMOLIR		CX. COLETORA DE SARJETA (CCS)	
ESCORAMENTO DE VALAS TIPO PONTELEAMENTO		SARJETA TRIANGULAR DE GRAMA	

NOTAS				
1. CONFERIR AS MEDIDAS IN-LOCO.				
2. NAS TRAVESSIAS QUE PASSAREM SOB A PAVIMENTAÇÃO, O REATERRO DEVERÁ SER EXECUTADO EM RACHÃO COMPACTADO, JA CONSIDERADO NO QUANTITATIVO.				
3. NA REMOÇÃO DOS TUBOS EXISTENTE QUE FICAR SOBRE A PISTA DE ROLAMENTO, E DAS CAIXAS DE CAPTAÇÃO O REATERRO DEVERÁ SER EXECUTADO EM RACHÃO COMPACTADO, E OS TUBOS QUE FICAR FORA DA PISTA O SEU REATERRO SERÁ COM MATERIA PROVINIENTE DA PROPRIA VIA, JA CONSIDERADO NO QUANTITATIVO.				
4. DURANTE O PERIODO DE EXECUÇÃO CASA VENHA TER OCORRÊNCIA NA REDE DE ÁGUA, O ÔNUS DA RECOLOCAÇÃO E CONSERTO, SERÁ EXECUTADA PELA PREFEITURA MUNICIPAL.				
01	ANÁLISE DE PROJETO	OUT/17	A.R.O.	A.R.O.
0	EMIÇÃO DO PROJETO	AGO/17	A.R.O.	A.R.O.
REV.	MODIFICAÇÃO	DATA	VERIF.	APROV.

PREFEITURA MUNICIPAL DE ARAUCÁRIA
ADMINISTRAÇÃO 2017 - 2020

PAVIMENTAÇÃO URBANA | AV. SÃO CASEMIRO

PROJETO DE DRENAGEM
PLANTA E PERFIL LONGITUDINAL

ARQUIVO: Av.São Casemiro - Drenagem R02.dwg
DATA: AGOSTO | 2017
REVISÃO: 01

PROPRIETÁRIO: **PREFEITURA MUNICIPAL DE ARAUCÁRIA**
CNPJ: 76.105.535/0001-99
AUTOR DO PROJETO: **ADAILTON ROGÉRIO DE OLIVEIRA**
ENGENHEIRO CIVIL - CREA PR 68.917/D

ASSINATURA: _____

ASSINATURA: _____

ESCALA: 1:500
DESENHO: I.M.S.
SEQUÊNCIA: 04/11