
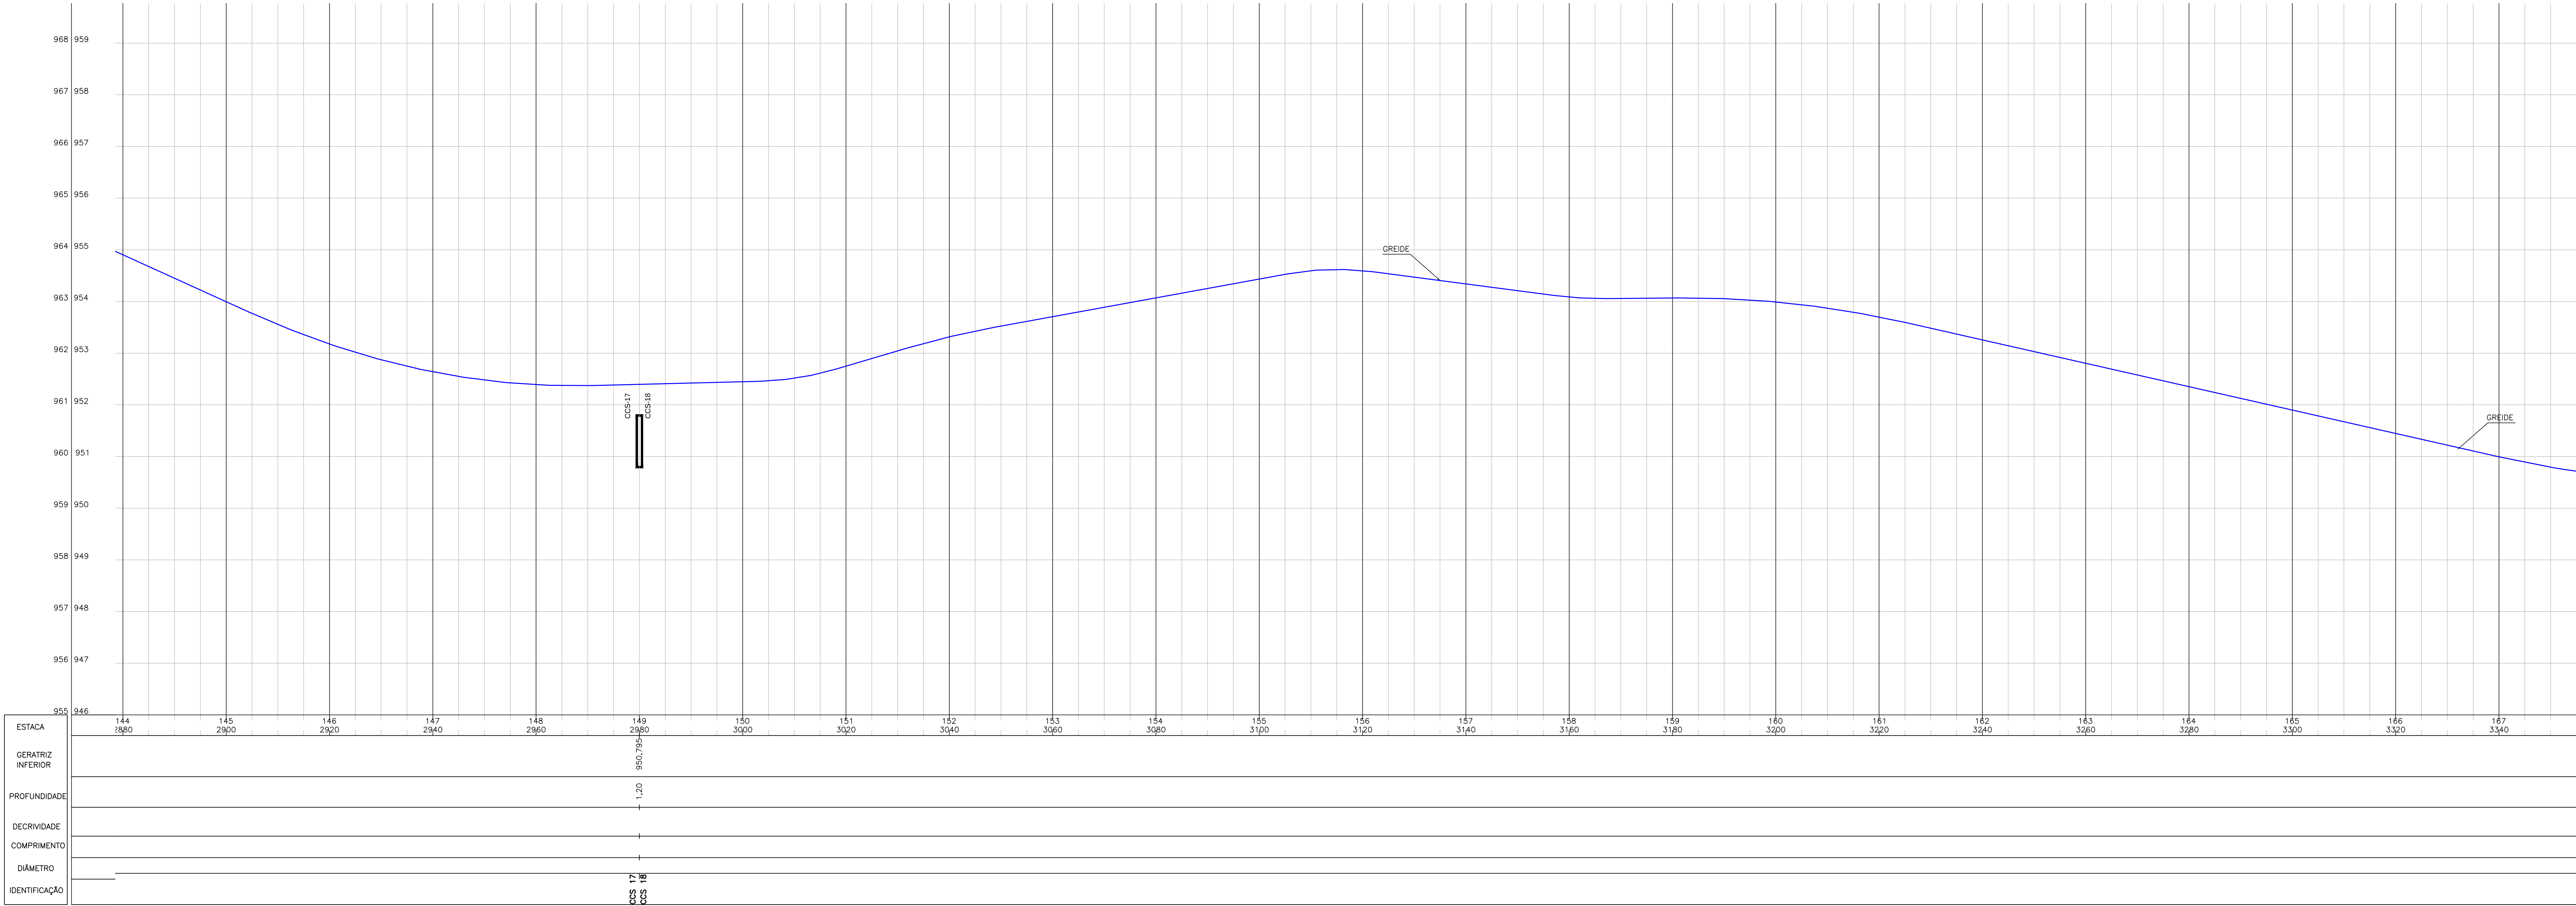


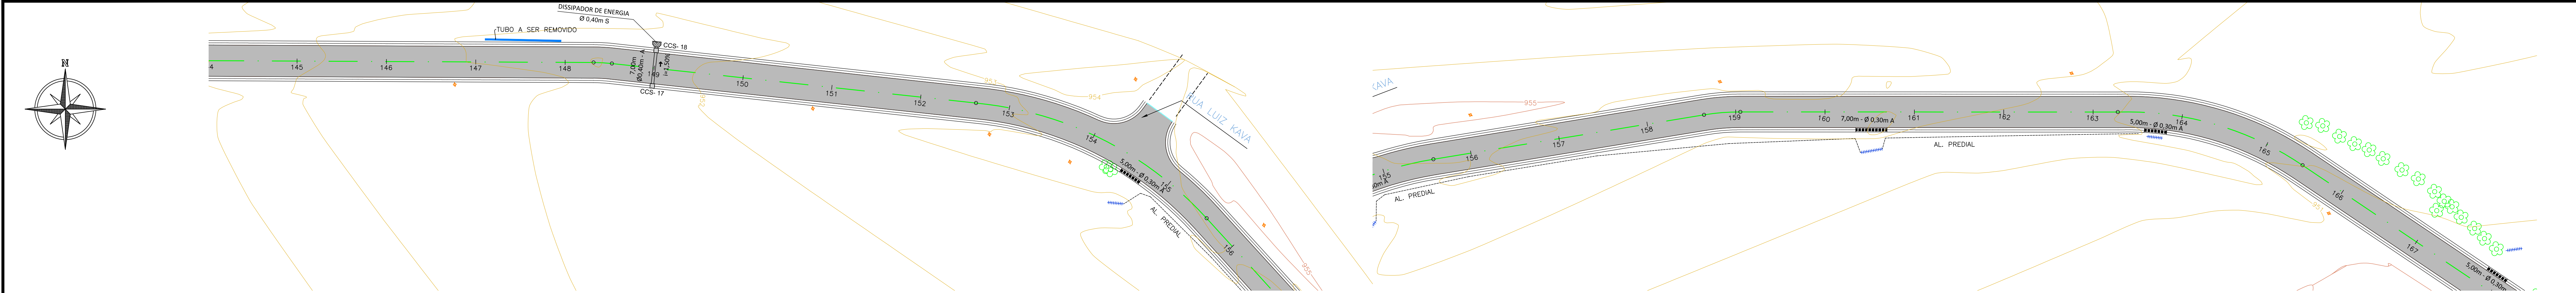

LEGENDA			
CAIXA DE CAPTAÇÃO A EXECUTAR		CAIXA DE CAPTAÇÃO EXISTENTE	
CAIXA DE LIGAÇÃO A EXECUTAR		CAIXA DE LIGAÇÃO EXISTENTE	
POÇO DE VISITA A EXECUTAR		POÇO DE VISITA EXISTENTE	
TUBULAÇÃO PROJETADA SIMPLES		TUBULAÇÃO EXISTENTE SIMPLES	
TUBULAÇÃO PROJETADA ARMADA		TUBULAÇÃO EXISTENTE ARMADA	
ALA BSTC		DISSIPADOR DE ENERGIA	
DRENAGENS A DEMOLIR		CX. COLETORA DE SARJETA (CCS)	
ESCORAMENTO DE VALAS		SARJETA TRIANGULAR DE GRAMA	
TIPO PONTEAMENTO			

NOTAS			
1. CONFERIR AS MEDIDAS IN-LOCO. 2. NAS TRAVESSIAS QUE PASSAREM SOB A PAVIMENTAÇÃO, O REATERRO DEVERÁ SER EXECUTADO EM RACHÃO COMPACTADO, JÁ CONSIDERADO NO QUANTITATIVO. 3. NA REMOÇÃO DOS TUBOS EXISTENTE QUE FICAR SOBRE A PISTA DE ROLAMENTO, E DAS CAIXAS DE CAPTAÇÃO O REATERRO DEVERÁ SER EXECUTADO EM RACHÃO COMPACTADO, E OS TUBOS QUE FICAR FORA DA PISTA O SEU REATERRO SERÁ COM MATERIA PROVINIENTE DA PRÓPRIA VIA, JÁ CONSIDERADO NO QUANTITATIVO. 4. DURANTE O PERÍODO DE EXECUÇÃO CASA VENHA TER OCORRÊNCIA NA REDE DE ÁGUA, O ÔNUS DA RECOLOCAÇÃO E CONSERVO, SERÁ EXECUTADA PELA PREFEITURA MUNICIPAL.			
01	ANÁLISE DE PROJETO	OUT/17	A.R.O.
0	EMIÇÃO DO PROJETO	AGO/17	A.R.O.
REV.	MODIFICAÇÃO	DATA	VERIF. APROV.

PREFEITURA MUNICIPAL DE ARAUCÁRIA
ADMINISTRAÇÃO 2017 - 2020

PAVIMENTAÇÃO URBANA | AV. SÃO CASEMIRO

PRONOME: **PROJETO DE DRENAGEM**
PLANTA E PERFIL LONGITUDINAL

ARQUIVO: Av.São Casemiro – Drenagem R02.dwg
DATA: AGOSTO | 2017
REVISÃO: 01

PROPRIETÁRIO: **PREFEITURA MUNICIPAL DE ARAUCÁRIA**
CNPJ: 76.106.535/0001-99

ASSINATURA: _____

AUTOR DO PROJETO: **ADAILTON ROGÉRIO DE OLIVEIRA**
ENGENHEIRO CIVIL - CREA PR 66.917/D

ASSINATURA: _____

ESCALA: 1:500
DESENHO: I.M.S.
SEQUÊNCIA: 07/11