
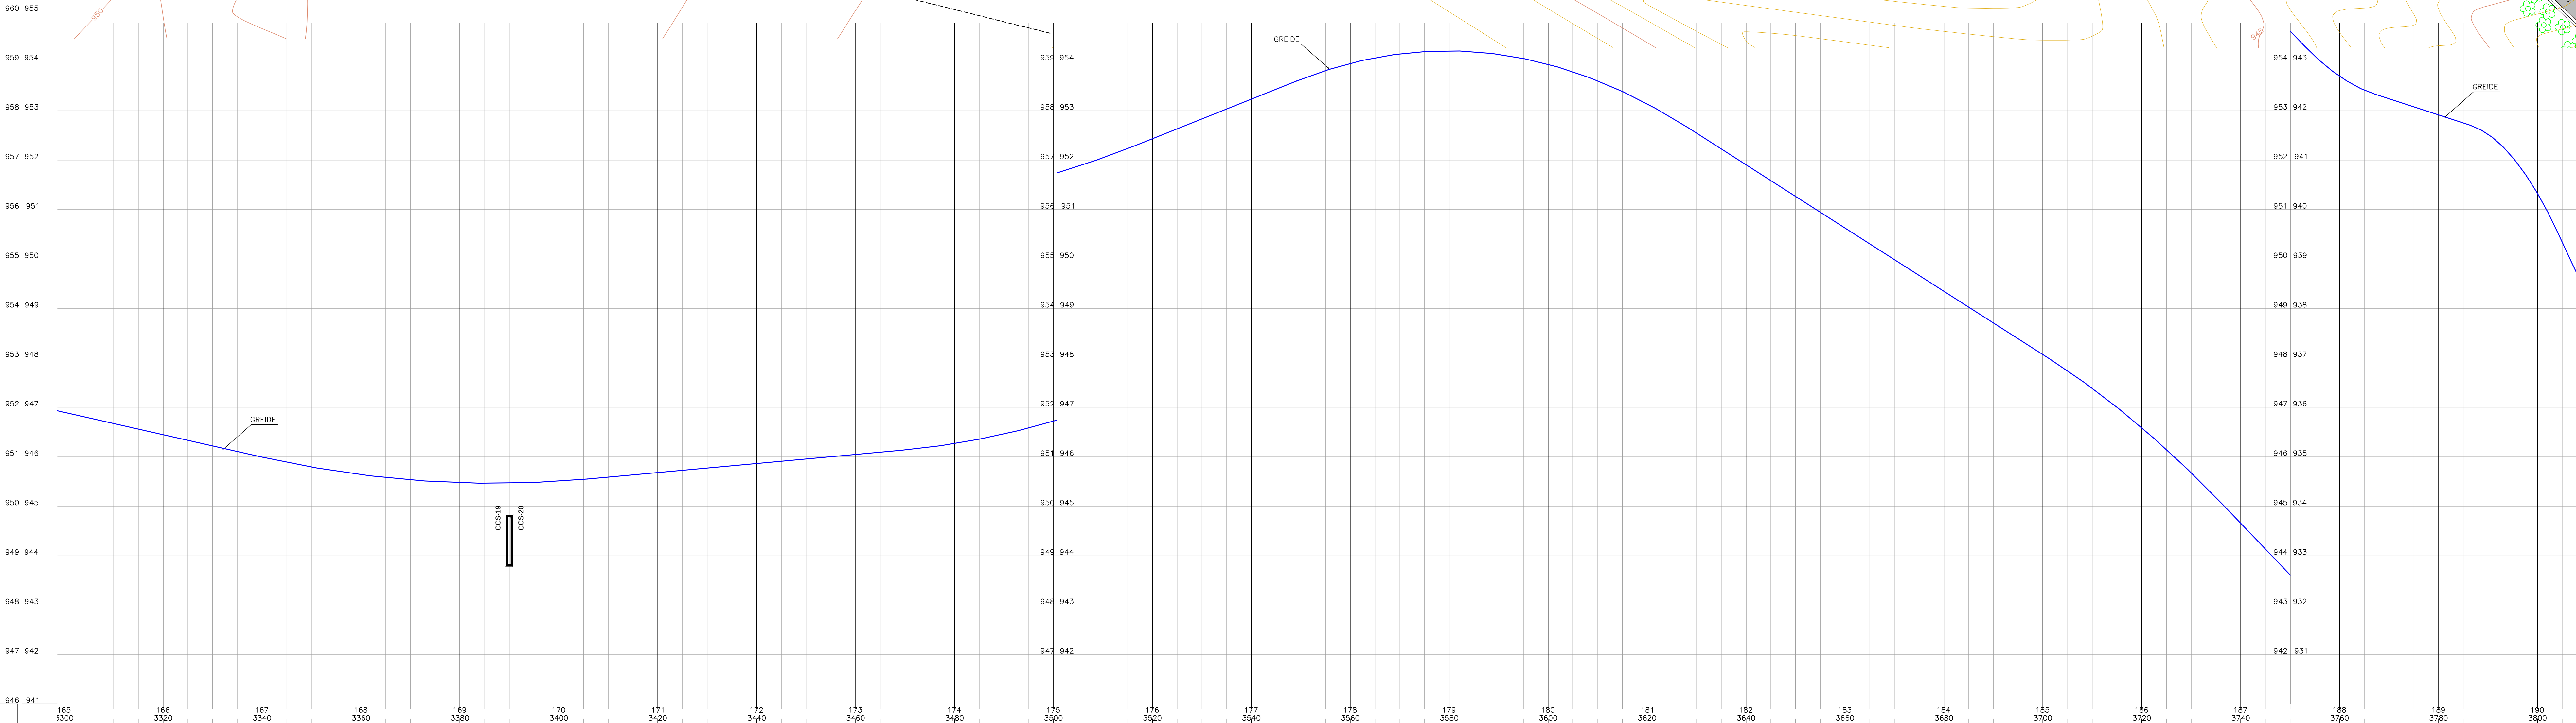
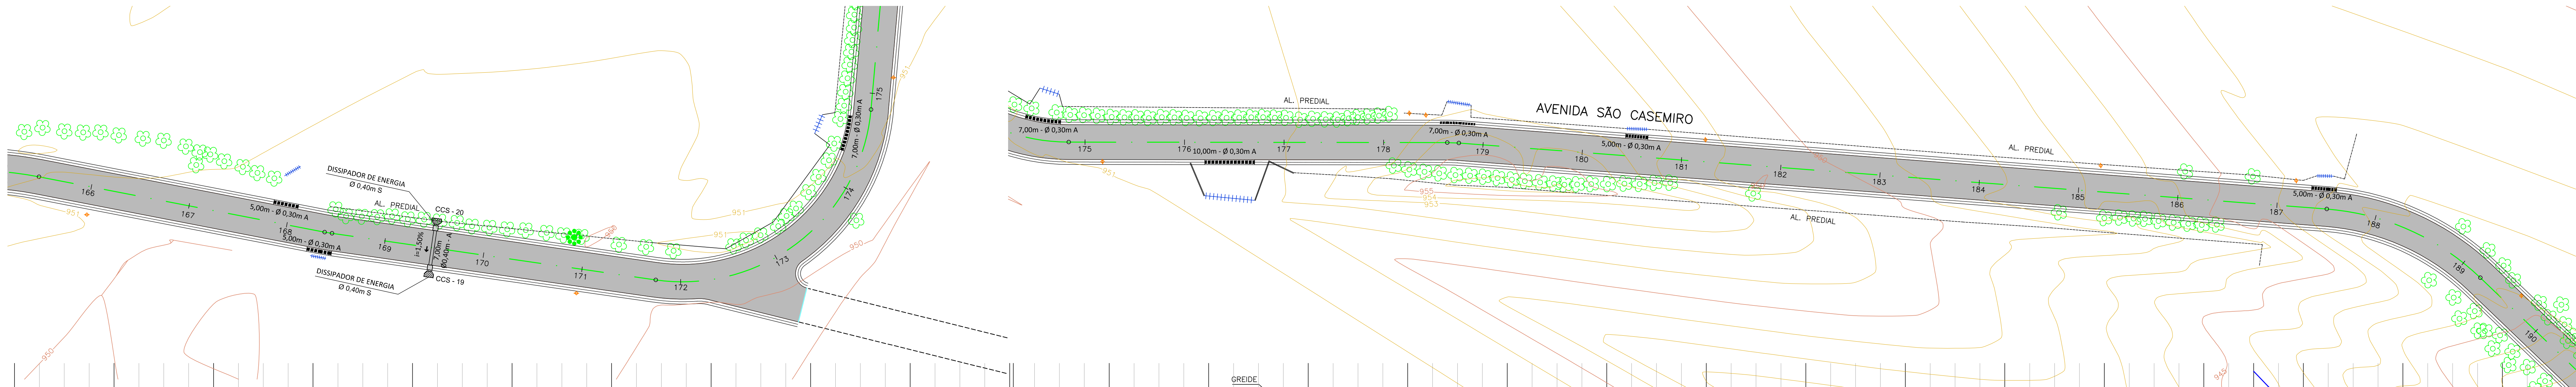


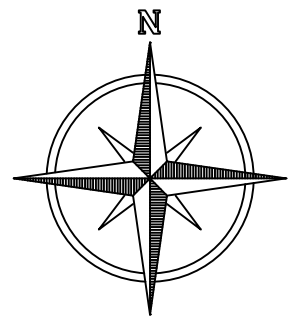

ESTACA	165 1300	166 3320	167 3340	168 3360	169 3380	170 3400	171 3420	172 3440	173 3460	174 3480	175 3500	176 3520	177 3540	178 3560	179 3580	180 3600	181 3620	182 3640	183 3660	184 3680	185 3700	186 3720	187 3740	188 3760	189 3780	190 3800		
GERATRIZ INFERIOR	948,805																											
PROFUNDIDADE	+ 1,20																											
DECRIVIDADE																												
COMPRIMENTO	+																											
DIÂMETRO																												
IDENTIFICAÇÃO	CCS-19 CCS-20																											

LEGENDA			
CAIXA DE CAPTAÇÃO A EXECUTAR		CAIXA DE CAPTAÇÃO EXISTENTE	
CAIXA DE LIGAÇÃO A EXECUTAR		CAIXA DE LIGAÇÃO EXISTENTE	
POÇO DE VISITA A EXECUTAR		POÇO DE VISITA EXISTENTE	
TUBULAÇÃO PROJETADA SIMPLES		TUBULAÇÃO EXISTENTE SIMPLES	
TUBULAÇÃO PROJETADA ARMADA		TUBULAÇÃO EXISTENTE ARMADA	
ALA BSTC		DISSIPADOR DE ENERGIA	
DRENAGENS A DEMOLIR		CX. COLETORA DE SARJETA (CCS)	
ESCORAMENTO DE VALAS		SARJETA TRIANGULAR DE GRAMA	
TIPO PONTEAMENTO			

NOTAS			
1. CONFERIR AS MEDIDAS IN-LOCO. 2. NAS TRAVESSIAS QUE PASSAREM SOB A PAVIMENTAÇÃO, O REATERRO DEVERÁ SER EXECUTADO EM RACHÃO COMPACTADO, JÁ CONSIDERADO NO QUANTITATIVO. 3. NA REMOÇÃO DOS TUBOS EXISTENTE QUE FICAR SOBRE A PISTA DE ROLAMENTO, E DAS CAIXAS DE CAPTAÇÃO O REATERRO DEVERÁ SER EXECUTADO EM RACHÃO COMPACTADO, E OS TUBOS QUE FICAR FORA DA PISTA O SEU REATERRO SERÁ COM MATERIA PROVINIENTE DA PRÓPRIA VIA, JÁ CONSIDERADO NO QUANTITATIVO. 4. DURANTE O PERÍODO DE EXECUÇÃO CASA VENHA TER OCORRÊNCIA NA REDE DE ÁGUA, O ÔNUS DA RECOLOCAÇÃO E CONSERVO, SERÁ EXECUTADA PELA PREFEITURA MUNICIPAL.			
01	ANÁLISE DE PROJETO	OUT/17	A.R.O. A.R.O.
0	EMIÇÃO DO PROJETO	AGO/17	A.R.O. A.R.O.
REV.	MODIFICAÇÃO	DATA	VERIF. APROV.

PREFEITURA MUNICIPAL DE ARAUCÁRIA
ADMINISTRAÇÃO 2017 - 2020

PAVIMENTAÇÃO URBANA | AV. SÃO CASEMIRO

PRONCHA:
PROJETO DE DRENAGEM
PLANTA E PERFIL LONGITUDINAL

ARQUIVO:
Av.São Casemiro – Drenagem R02.dwg
DATA:
AGOSTO | 2017
REVISÃO:
01

PROPRIETÁRIO:
PREFEITURA MUNICIPAL DE ARAUCÁRIA
CNPJ: 76.106.535/0001-99

ASSINATURA:
ADAILTON ROGÉRIO DE OLIVEIRA
ENGENHEIRO CIVIL - CREA PR 66.917/D

ESCALA:
1:500

DESENHO:
I.M.S.

SEQUÊNCIA:
08/11