
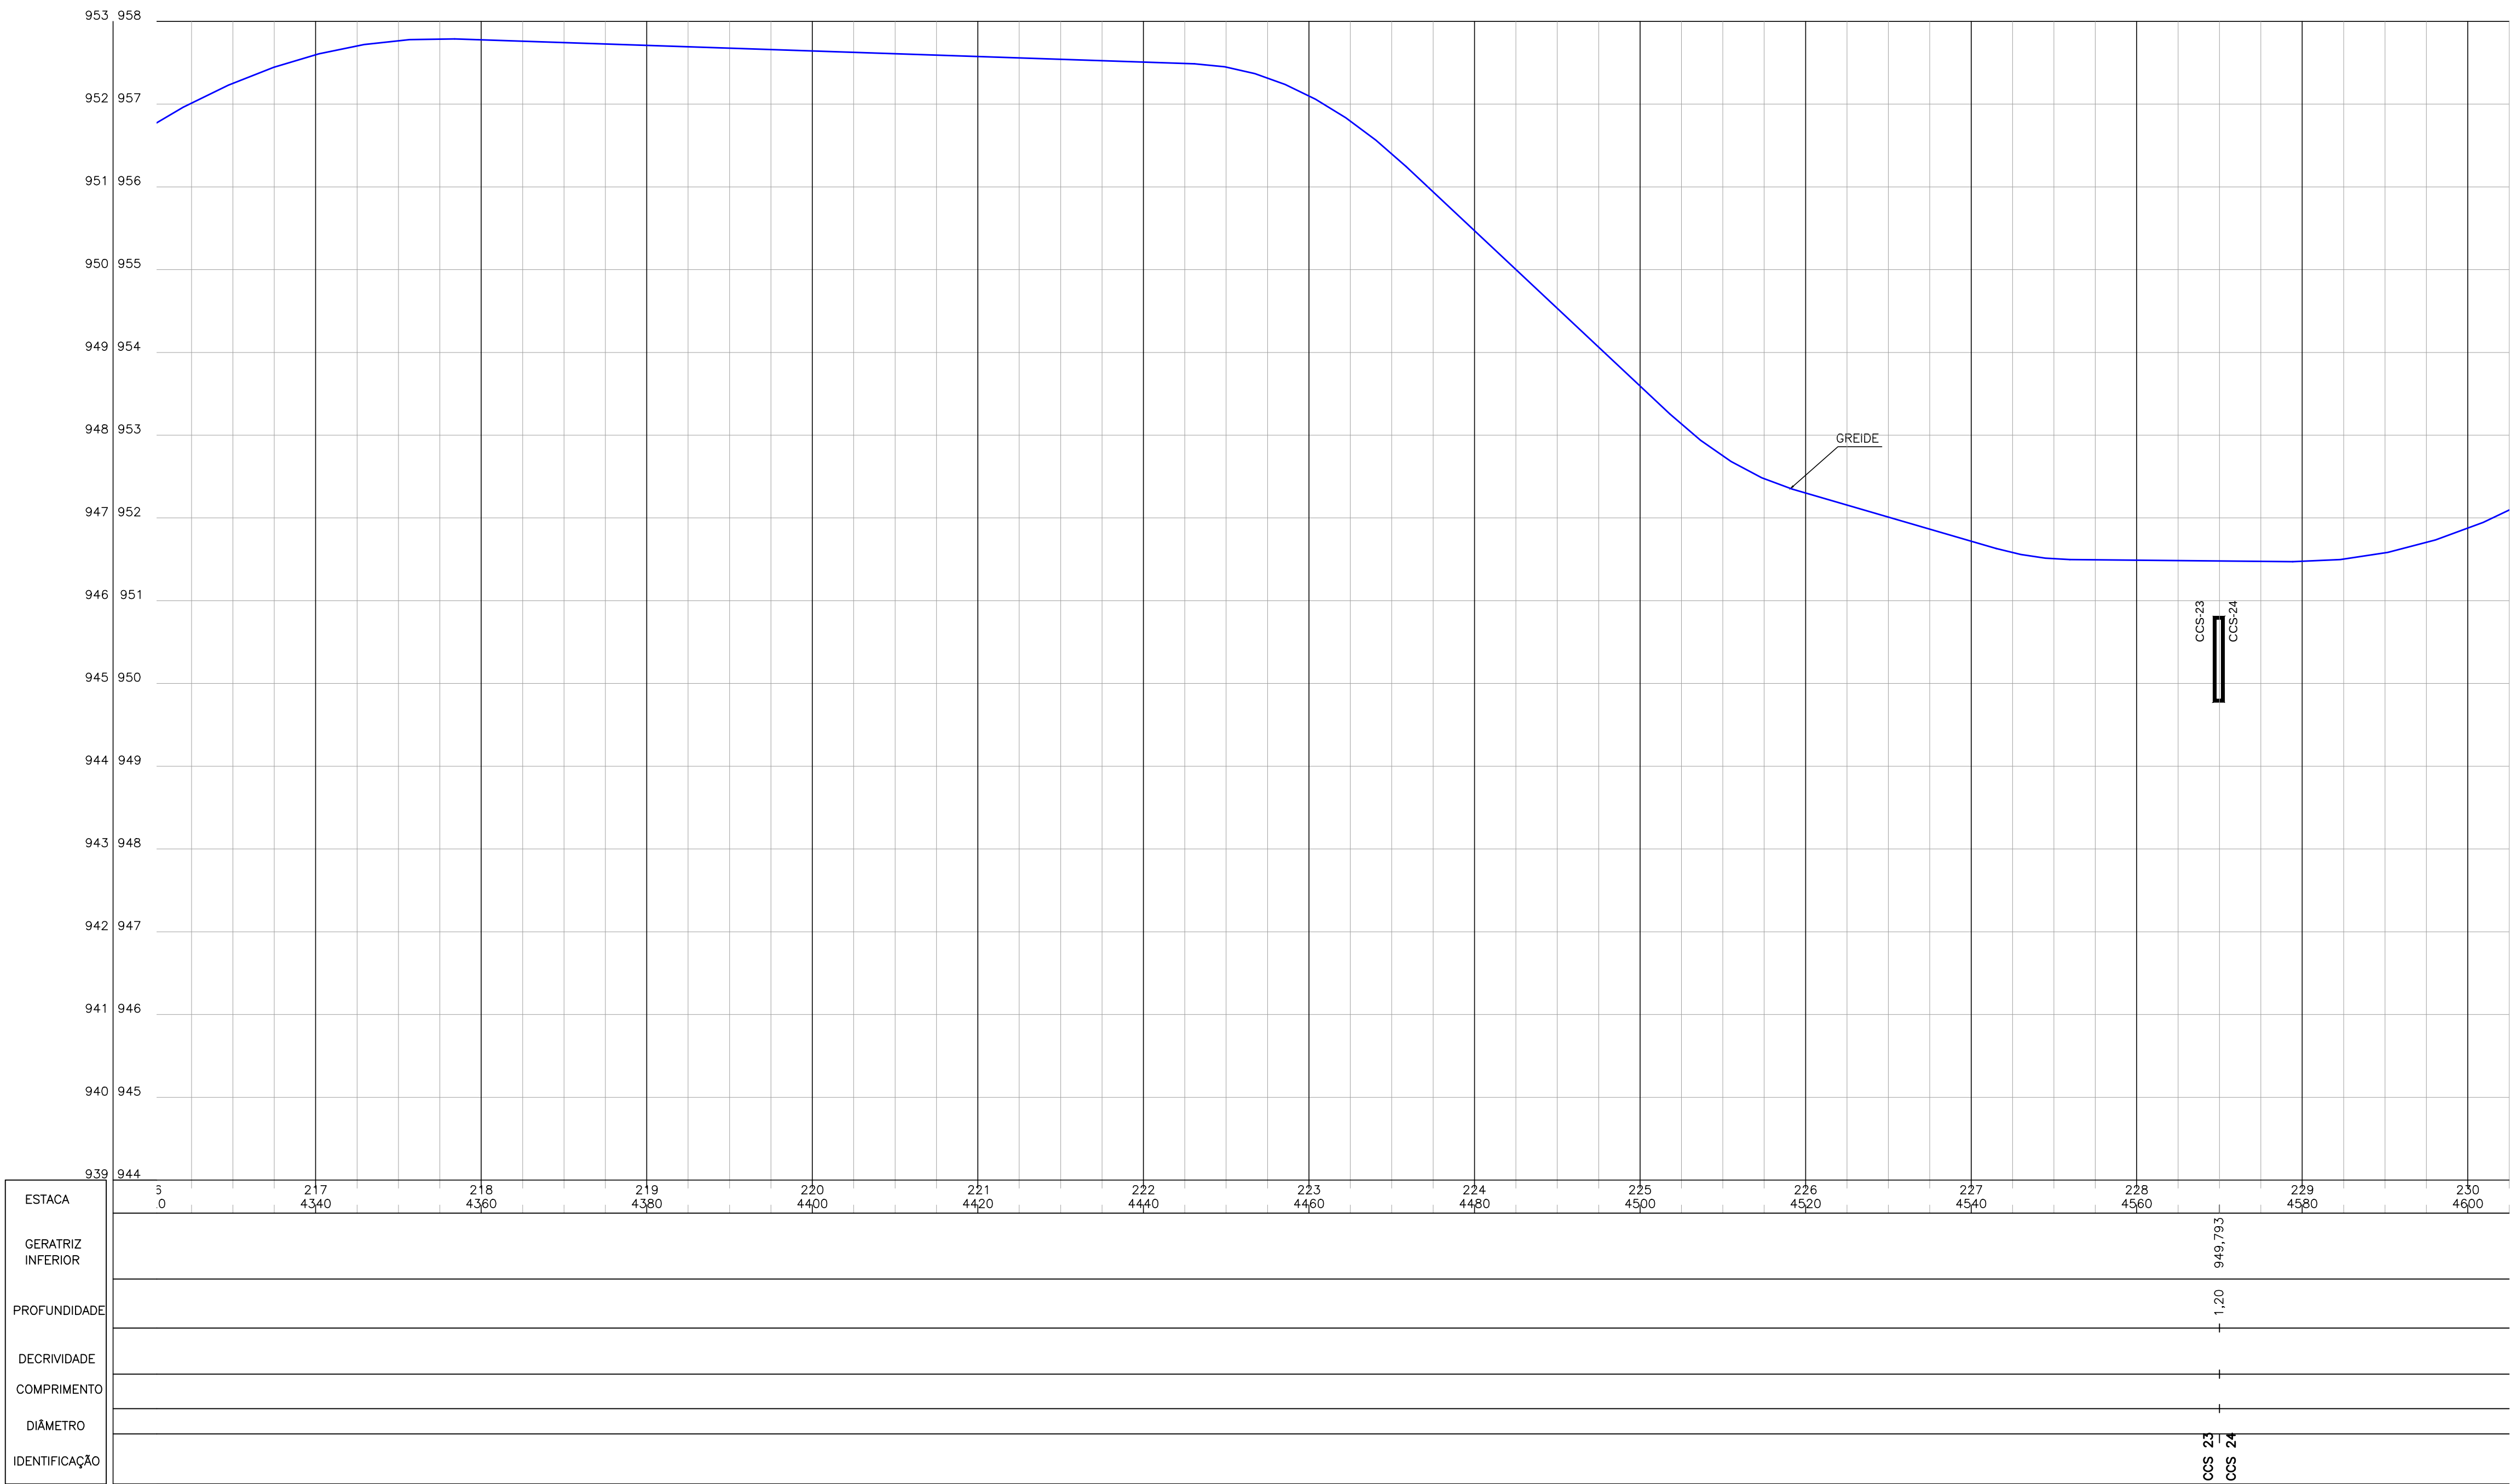
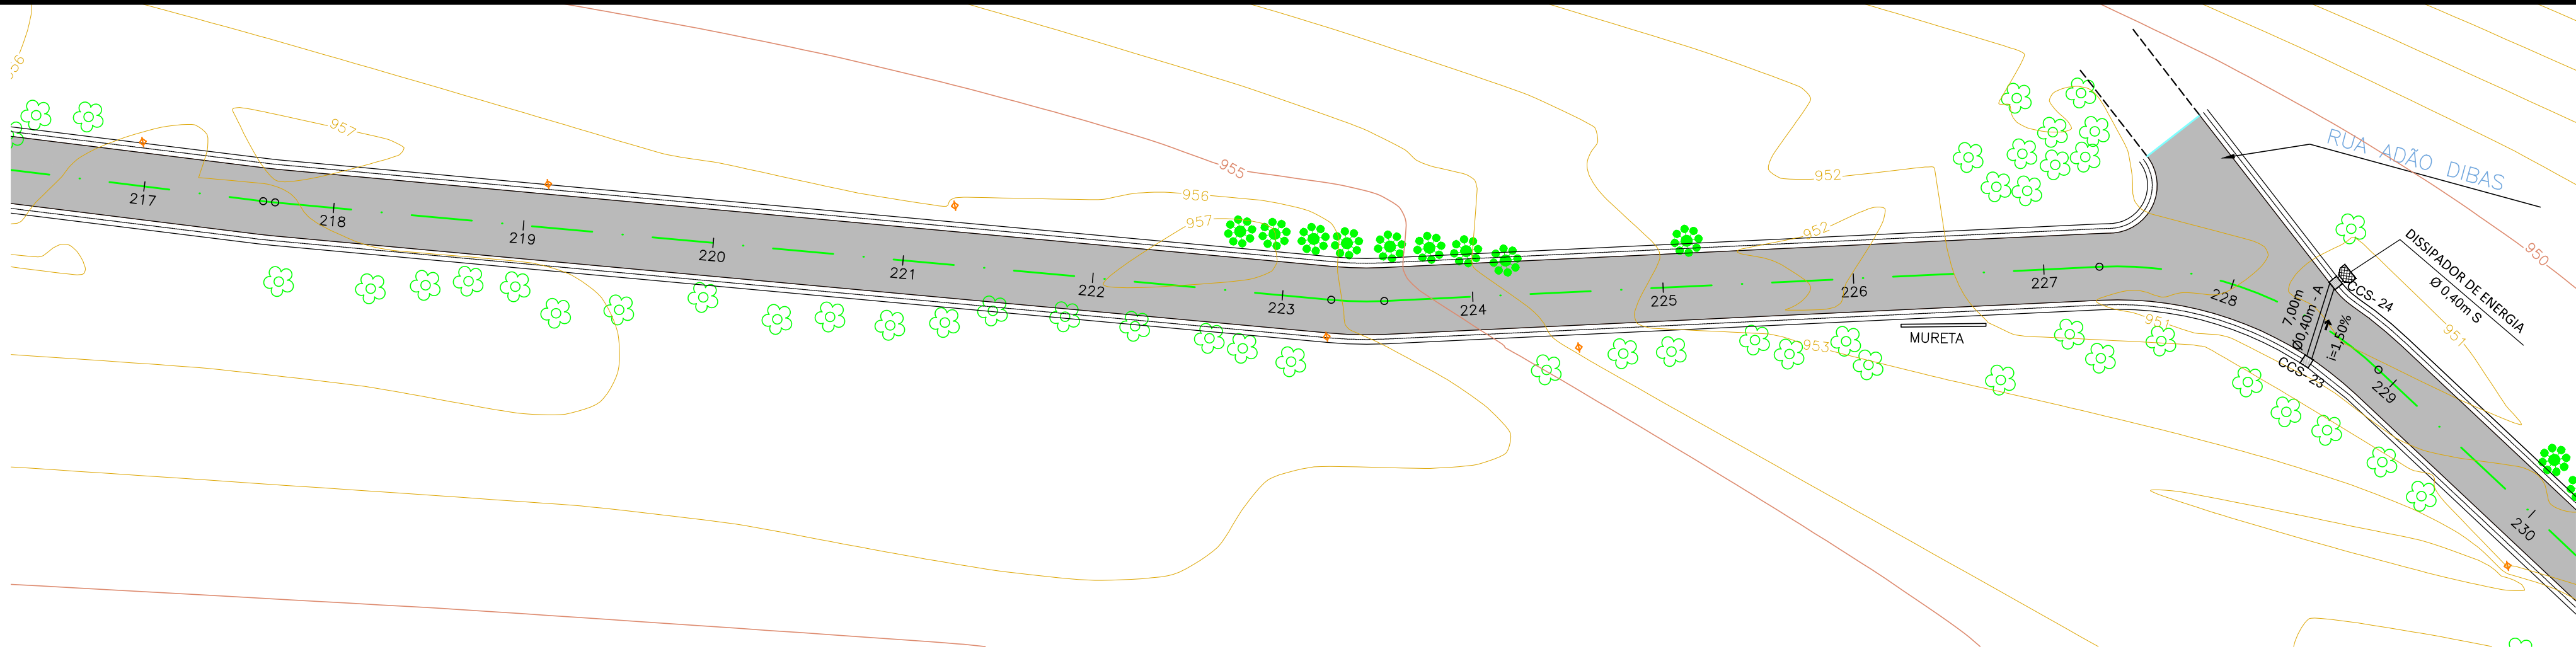


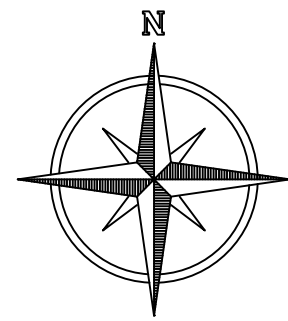

ESTACA
GERATRIZ
INFERIOR
PROFUNDIDADE
DECRIVIDADE
COMPRIMENTO
DIÂMETRO
IDENTIFICAÇÃO

LEGENDA			
CAIXA DE CAPTAÇÃO A EXECUTAR		CAIXA DE CAPTAÇÃO EXISTENTE	
CAIXA DE LIGAÇÃO A EXECUTAR		CAIXA DE LIGAÇÃO EXISTENTE	
POÇO DE VISITA A EXECUTAR		POÇO DE VISITA EXISTENTE	
TUBULAÇÃO PROJETADA SIMPLES		TUBULAÇÃO EXISTENTE SIMPLES	
TUBULAÇÃO PROJETADA ARMADA		TUBULAÇÃO EXISTENTE ARMADA	
ALA BSTC		DISSIPADOR DE ENERGIA	
DRENAGENS A DEMOLIR		CX. COLETORA DE SARJETA (CCS)	
ESCORAMENTO DE VALAS TIPO PONTALETEAMENTO		SARJETA TRIANGULAR DE GRAMA	

NOTAS

- CONFERIR AS MEDIDAS IN-LOCO.
- NAS TRAVESSIAS QUE PASSAREM SOB A PAVIMENTAÇÃO, O REATERRO DEVERÁ SER EXECUTADO EM RACHÃO COMPACTADO, JÁ CONSIDERADO NO QUANTITATIVO.
- NA REMOÇÃO DOS TUBOS EXISTENTE QUE FICAR SOBRE A PISTA DE ROLAMENTO, E DAS CAIXAS DE CAPTAÇÃO O REATERRO DEVERÁ SER EXECUTADO EM RACHÃO COMPACTADO, E OS TUBOS QUE FICAR FORA DA PISTA O SEU REATERRO SERÁ COM MATERIA PROVIENTE DA PRÓPRIA VIA, JÁ CONSIDERADO NO QUANTITATIVO.
- DURANTE O PERÍODO DE EXECUÇÃO CASA VENHA TER OCORRÊNCIA NA REDE DE ÁGUA, O ÔNUS DA RECOLOCAÇÃO E CONSERTO, SERÁ EXECUTADA PELA PREFEITURA MUNICIPAL.

01	ANÁLISE DE PROJETO	OUT/17	A.R.O.	A.R.O.
0	EMIÇÃO DO PROJETO	AGO/17	A.R.O.	A.R.O.
REV.	MODIFICAÇÃO	DATA	VERIF.	APROV.

PREFEITURA MUNICIPAL DE ARAUCÁRIA
ADMINISTRAÇÃO 2017 - 2020

PAVIMENTAÇÃO URBANA | AV. SÃO CASEMIRO

PRANCHA:
PROJETO DE DRENAGEM
PLANTA E PERFIL LONGITUDINAL

ARQUIVO:
Av. São Casemiro - Drenagem R02.dwg
DATA:
AGOSTO | 2017
REVISÃO:
01

PROPRIETÁRIO:
PREFEITURA MUNICIPAL DE ARAUCÁRIA
CNPJ: 76.105.535/0001-99

ASSINATURA:

AUTOR DO PROJETO:
ADAILTON ROGÉRIO DE OLIVEIRA
ENGENHEIRO CIVIL - CREA PR 68.917/D

ASSINATURA:

ESCALA:
1:500
DESENHO:
I.M.S.
SEQUÊNCIA:
10