
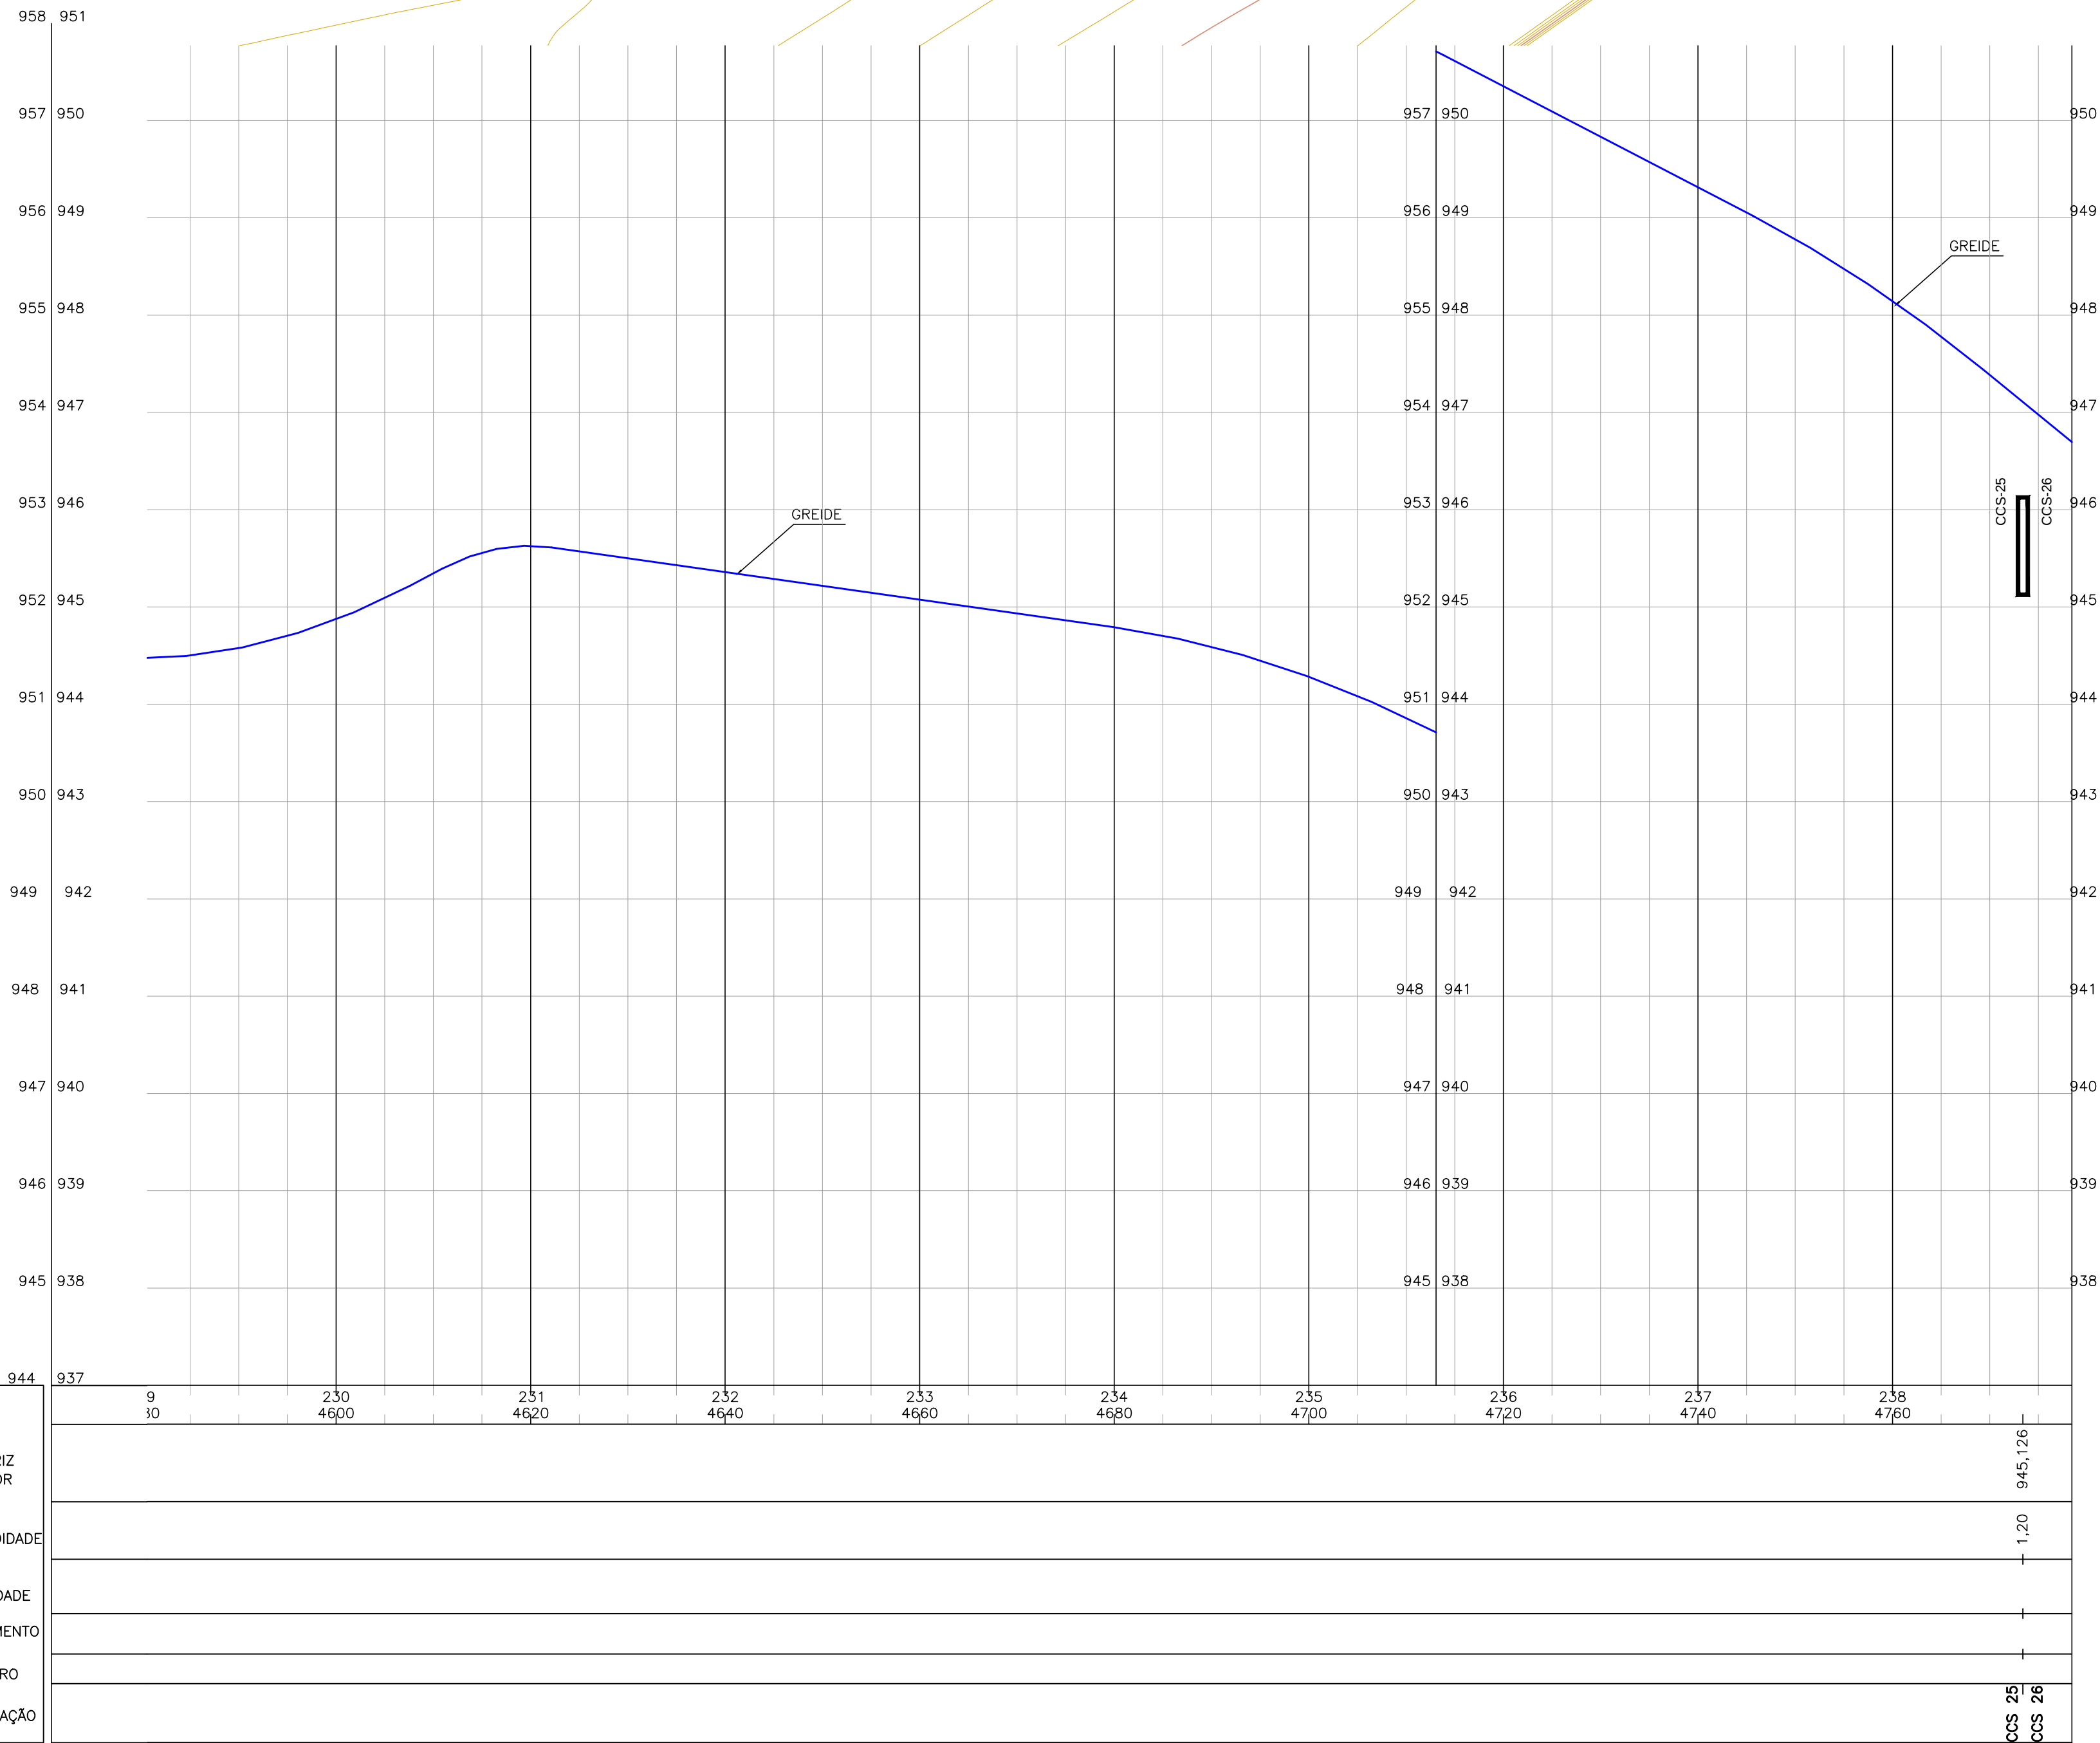
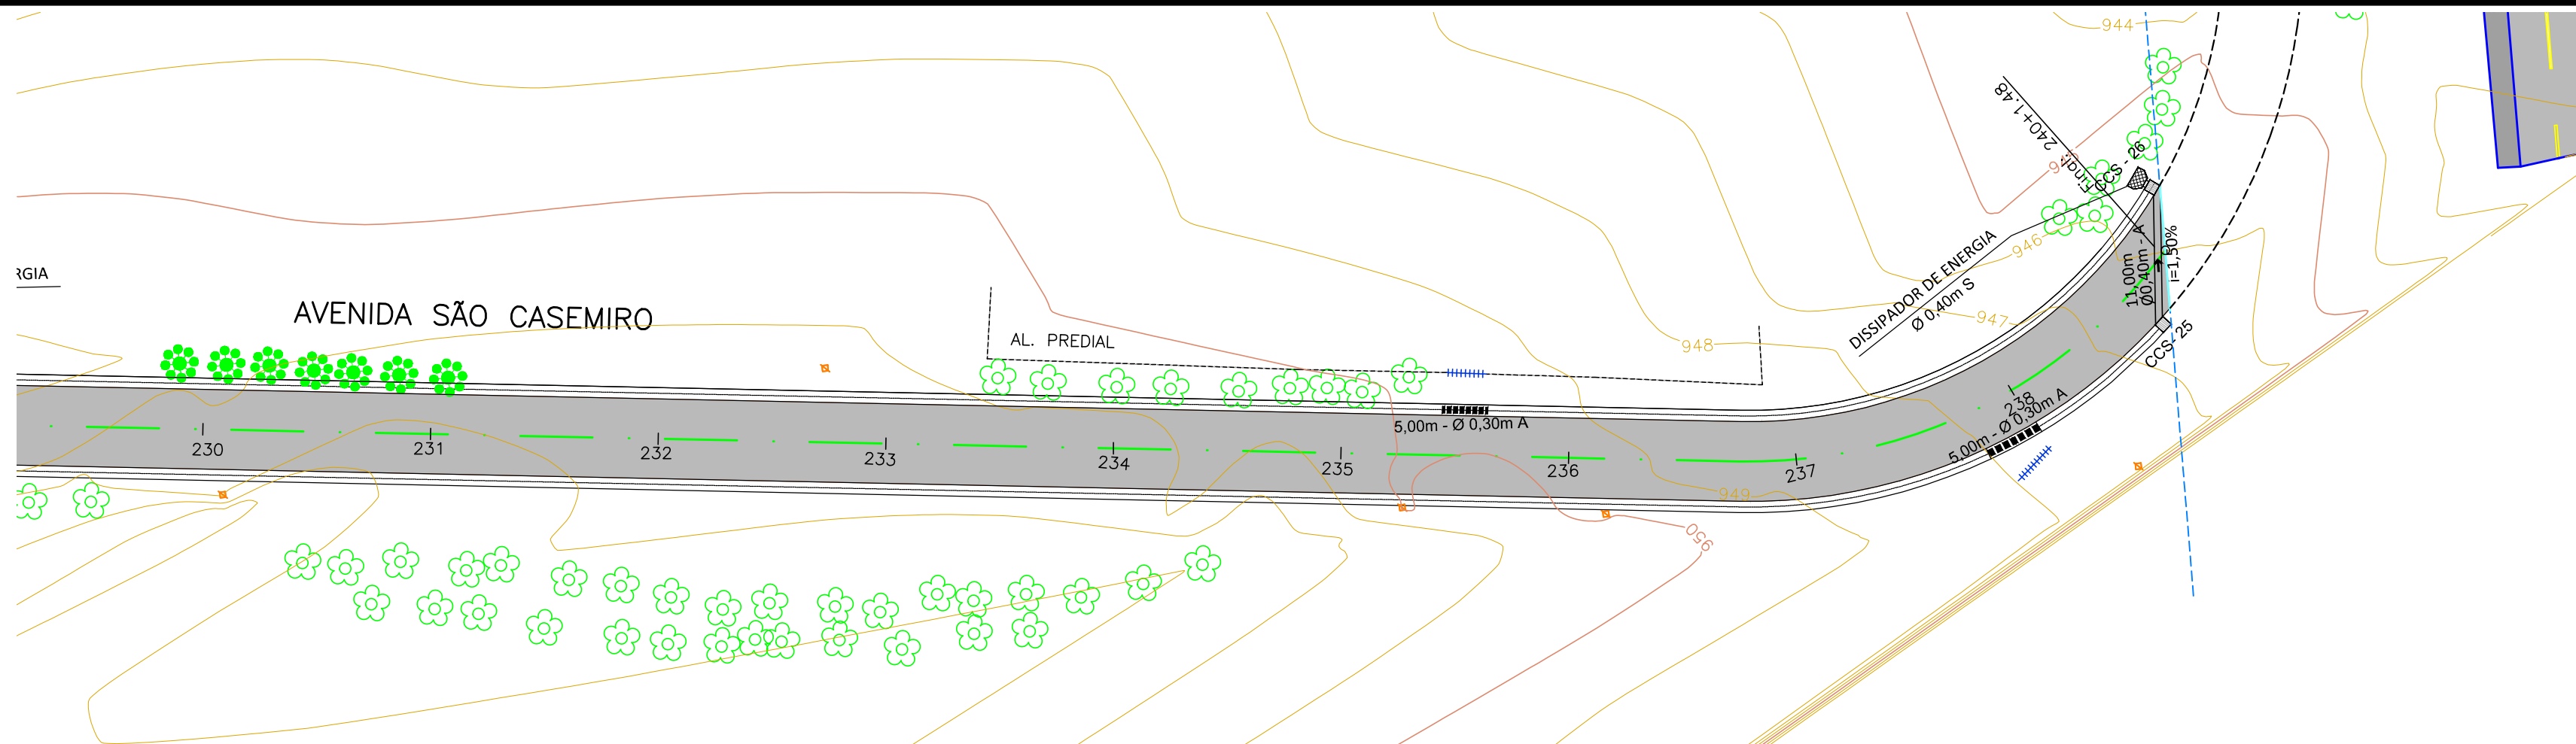


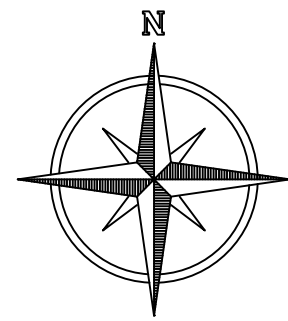

ESTACA	937
GERATRIZ INFERIOR	940
PROFUNDIDADE	945
DECRIVIDADE	948
COMPRIMENTO	951
DIÂMETRO	954
IDENTIFICAÇÃO	957

LEGENDA			
CAIXA DE CAPTAÇÃO A EXECUTAR		CAIXA DE CAPTAÇÃO EXISTENTE	
CAIXA DE LIGAÇÃO A EXECUTAR		CAIXA DE LIGAÇÃO EXISTENTE	
POÇO DE VISITA A EXECUTAR		POÇO DE VISITA EXISTENTE	
TUBULAÇÃO PROJETADA SIMPLES		TUBULAÇÃO EXISTENTE SIMPLES	
TUBULAÇÃO PROJETADA ARMADA		TUBULAÇÃO EXISTENTE ARMADA	
ALA BSTC		DISSIPADOR DE ENERGIA	
DRENAGENS A DEMOLIR		CX. COLETORA DE SARJETA (CCS)	
ESCORAMENTO DE VALAS TIPO PONTALETEAMENTO		SARJETA TRIANGULAR DE GRAMA	

NOTAS				
1. CONFERIR AS MEDIDAS IN-LOCO.				
2. NAS TRAVESSIAS QUE PASSAREM SOB A PAVIMENTAÇÃO, O REATERRO DEVERÁ SER EXECUTADO EM RACHÃO COMPACTADO, JA CONSIDERADO NO QUANTITATIVO.				
3. NA REMOÇÃO DOS TUBOS EXISTENTE QUE FICAR SOBRE A PISTA DE ROLAMENTO, E DAS CAIXAS DE CAPTAÇÃO O REATERRO DEVERÁ SER EXECUTADO EM RACHÃO COMPACTADO, E OS TUBOS QUE FICAR FORA DA PISTA O SEU REATERRO SERÁ COM MATERIA PROVINIENTE DA PRÓPRIA VIA, JA CONSIDERADO NO QUANTITATIVO.				
4. DURANTE O PERÍODO DE EXECUÇÃO CASA VENHA TER OCORRÊNCIA NA REDE DE ÁGUA, O ÔNUS DA RECOLOCAÇÃO E CONSERTO, SERÁ EXECUTADA PELA PREFEITURA MUNICIPAL.				
01	ANÁLISE DE PROJETO	OUT/17	A.R.O.	A.R.O.
0	EMIÇÃO DO PROJETO	AGO/17	A.R.O.	A.R.O.
REV.	MODIFICAÇÃO	DATA	VERIF.	APROV.

PREFEITURA MUNICIPAL DE ARAUCÁRIA
ADMINISTRAÇÃO 2017 - 2020

PAVIMENTAÇÃO URBANA | AV. SÃO CASEMIRO

PRANCHA:
PROJETO DE DRENAGEM
PLANTA E PERFIL LONGITUDINAL

ARQUIVO:
Av. São Casemiro - Drenagem R02.dwg
DATA:
AGOSTO | 2017
REVISÃO:
01

PROPRIETÁRIO:
PREFEITURA MUNICIPAL DE ARAUCÁRIA
CNPJ: 76.105.535/0001-99
AUTOR DO PROJETO:
ADAILTON ROGÉRIO DE OLIVEIRA
ENGENHEIRO CIVIL - CREA PR 68.917/D

ASSINATURA:

ASSINATURA:

ESCALA:
1:500
DESENHO:
I.M.S.
SEQUÊNCIA:
11/11