
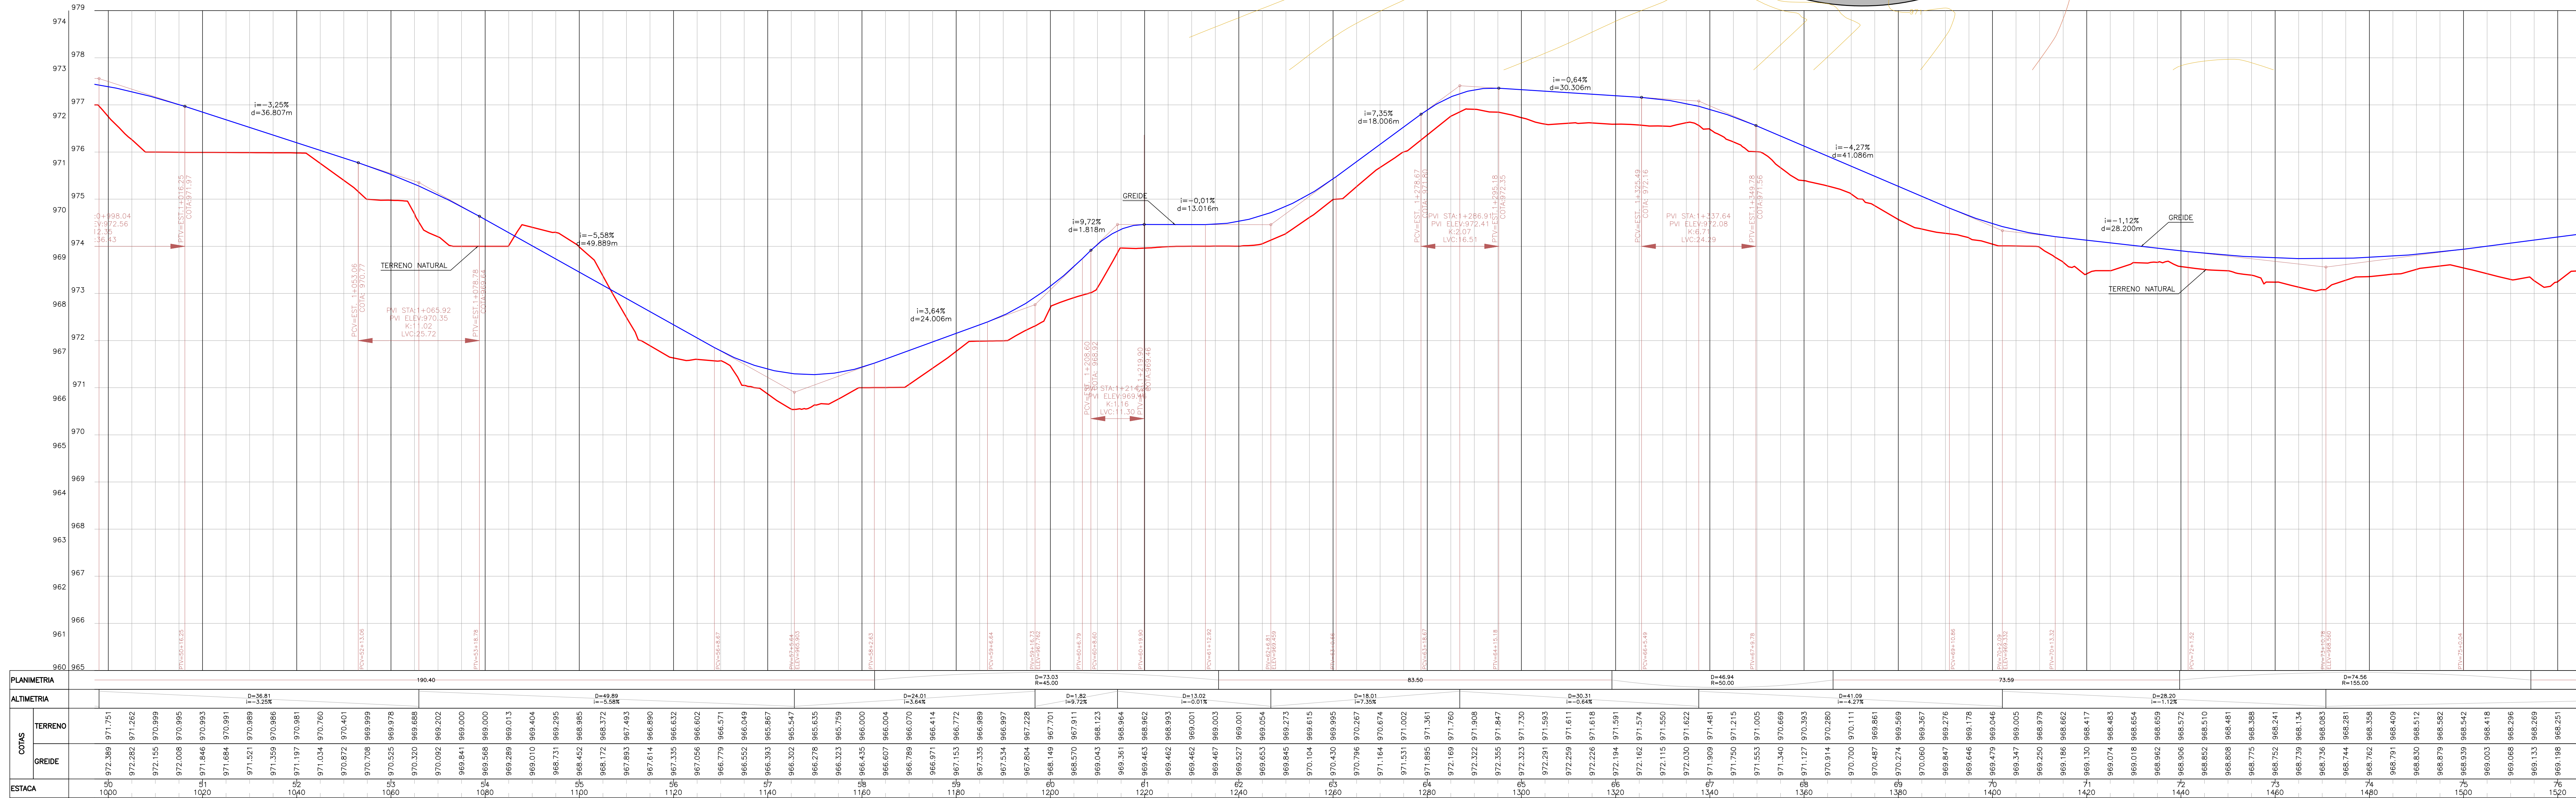


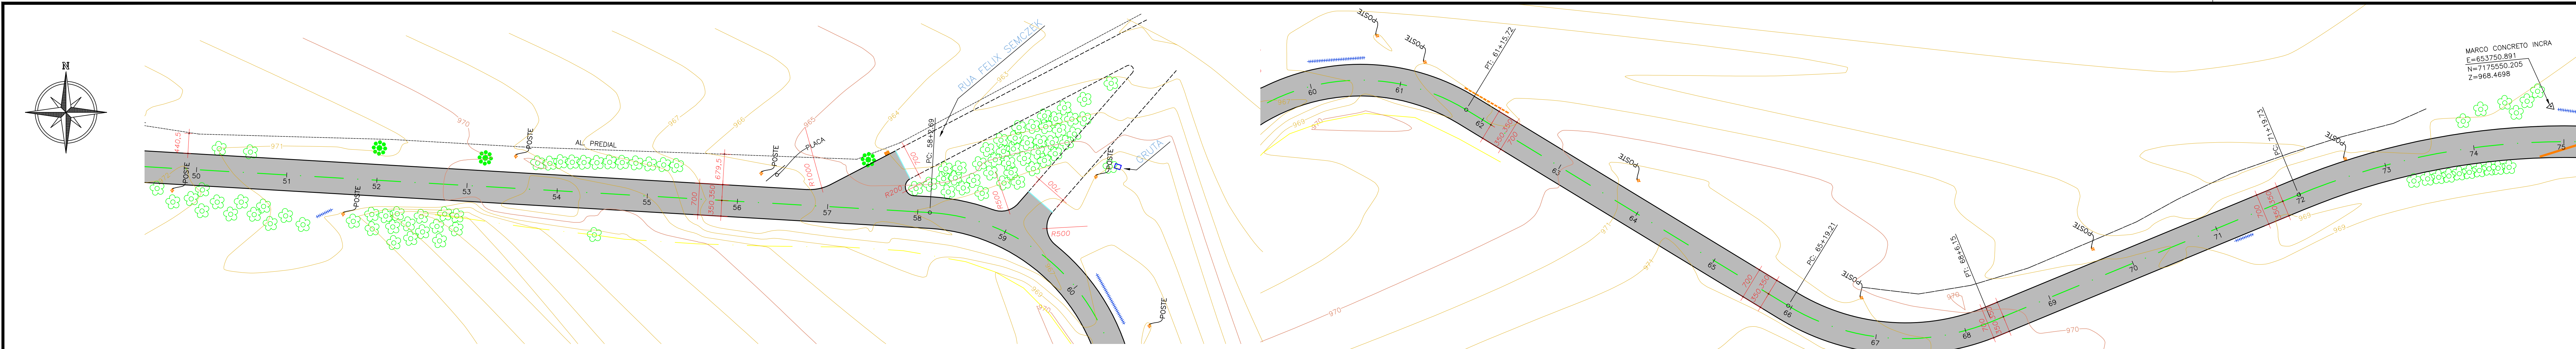

CONVENÇÕES

MURO E TELA

MURO

CERCA

GRAIDE

CERCA A SER REMOVIDA

BORDO EXISTENTE

EIXO PROJETADO

REDE ELÉTRICA

FAIXA DE DOMÍNIO ATUAL

FAIXA DE DOMÍNIO FUTURA

CURVAS MESTRAS

CURVAS AUXILIARES

SONDAAGEM A TRADO

MARCOS TOPOGRÁFICOS

LIXEIRA

CAIXA DE TELEFONE

CAIXA ELÉTRICA SUBTERRÂNEA

CAIXA DE CAPTAÇÃO EXISTENTE

CAIXA DE CAPTAÇÃO A SER RETIRADA

EIXO PROJETADO

POÇO DE VISITA SANITÁRIO

RN

ENTRADA RESIDÊNCIA

ENTRADA COMERCIAL

TUBO EXISTENTE

BUEIRO

PLACA DE SINALIZAÇÃO

RIOS/CURSOS D'ÁGUA

ALAGADO

PONTO DE ÔNIBUS

REMOÇÃO DE PAVIMENTO EXISTENTE

PAVIMENTAÇÃO NOVA PROJETADA

SARJETA

CICLOVIA PROJETADA

CICLOVIA EXISTENTE

CANTERIO PROJETADO

CALÇADA PROJETADA

CALÇADA EXISTENTE

RAMPAS DE ACESSO PHE

TELEFONE PÚBLICO

POSTES EXISTENTE

POSTES A RELOCALIZAR

POSTES RELOCALIZADOS

ÁRVORES

VALA/CORREGO

MEIO-FIO A REMOVER

MEIO-FIO DE SARJETA

MEIO-FIO REBAIXADO

MEIO-FIO EXISTENTE

MEIO-FIO RETO

PAVIMENTAÇÃO PREVISTA

QUADRO QUANTITATIVO	
ÁREA A SER PAVIMENTADA	32.797,10 m ²
ÁREA A SER REGULARIZADA	40.225,05 m ²
EXTENSÃO TOTAL DA RUA	4.778,44 m
LARGURA	7,00 m

NOTAS

1. CONFERIR AS MEDIDAS IN-LOCO.

02	ANÁLISE DE PROJETO	NOV/17	A.R.O.	A.R.O.
0	EMISSION DO PROJETO	AGO/17	A.R.O.	A.R.O.
REV.	MODIFICAÇÃO	DATA	VERIF.	APROV.

PREFEITURA MUNICIPAL DE ARAUCÁRIA
ADMINISTRAÇÃO 2017 - 2020

PAVIMENTAÇÃO URBANA | AV. SÃO CASEMIRO

PROJETO GEOMÉTRICO

PRANCA: Av. São Casemiro - Geométrico R02.dwg
PLANTA E PERFIL LONGITUDINAL

ARQUIVO: Av. São Casemiro - Geométrico R02.dwg
DATA: AGOSTO/2017
REVISÃO: 02

PROPRIETÁRIO: PREFEITURA MUNICIPAL DE ARAUCÁRIA
CNPJ: 76.105.535/0001-99

AUTOR DO PROJETO: ADAILTON ROGÉRIO DE OLIVEIRA
ENGENHEIRO CIVIL - CREA PR 68.931/0

ASSINATURA: _____

ESCALA: 1:500
DESENHO: I.M.S.
SEQUÊNCIA: 03/11