
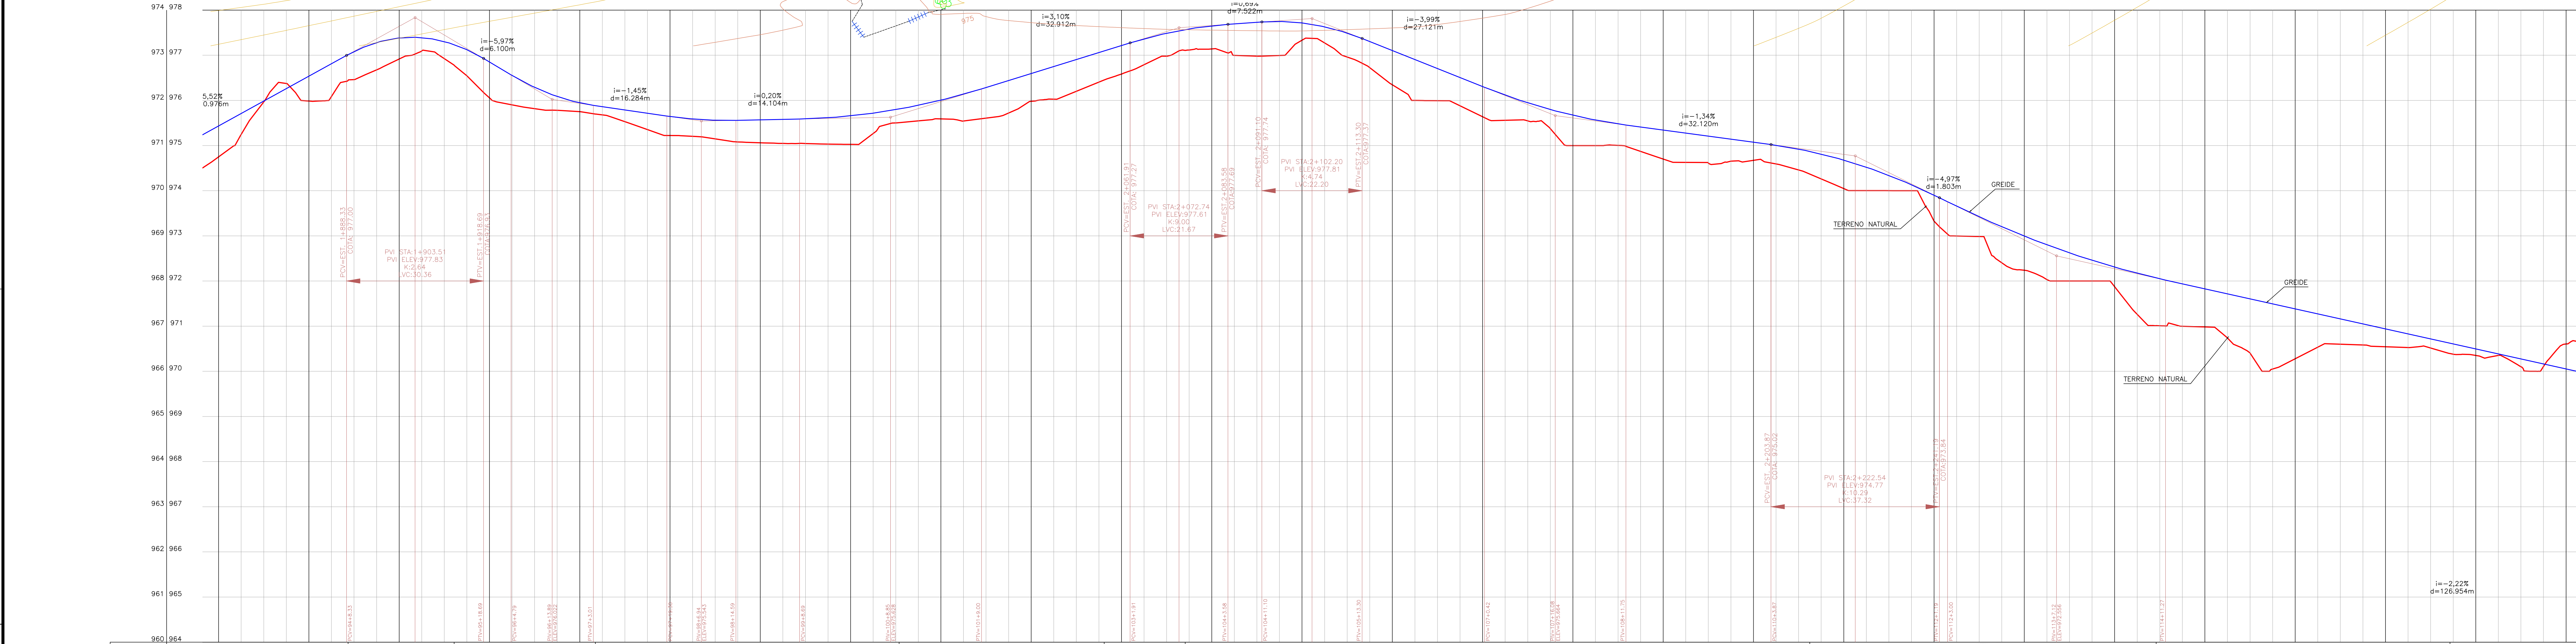


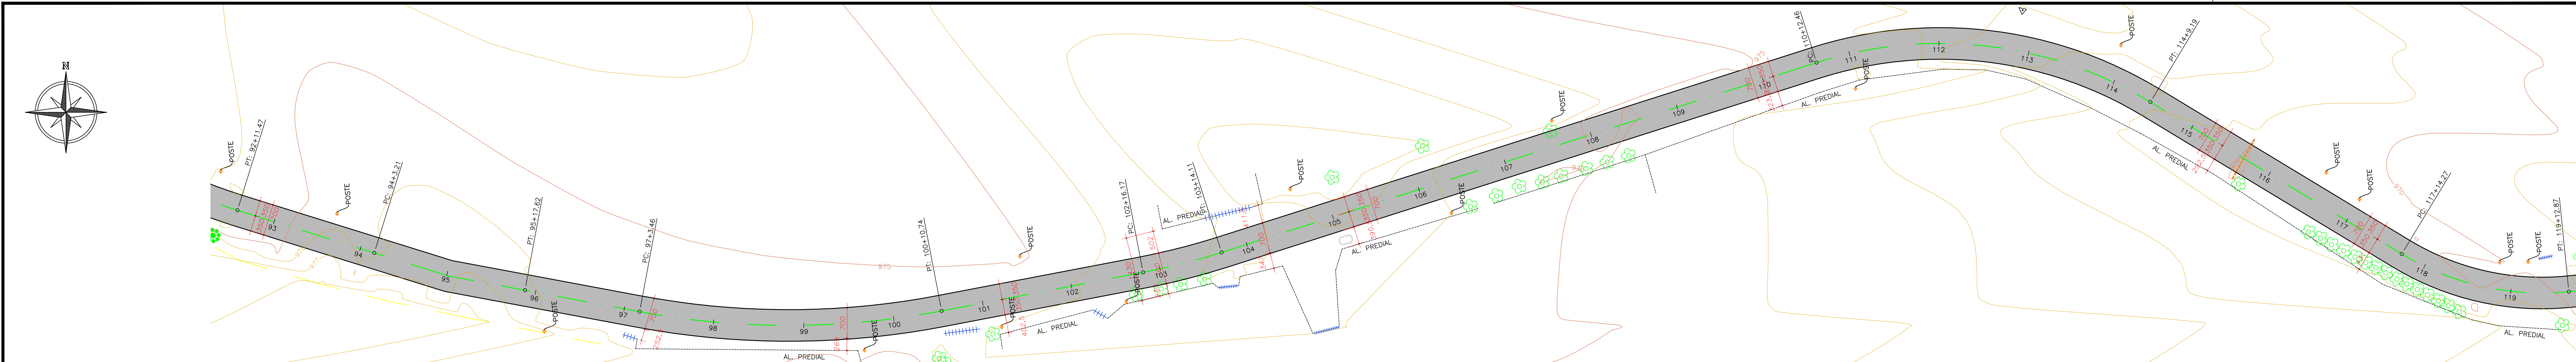

PLANIMETRIA		37.20			D=23.50 R=200.00		31.30		D=16.28 R=180.00		D=97.28 R=180.00		45.43		D=14.10 R=180.00		D=17.94 R=180.00		136.35		D=7.52 R=180.00		D=27.12 R=180.00		D=32.12 R=180.00		65.08		D=76.74 R=180.00		D=38.60 R=180.00	
ALTIMETRIA		D=60.98 R=5.32E					D=6.10 R=-5.87E				D=12.91 R=-3.10E				D=14.10 R=20E						D=7.52 R=-0.69E		D=27.12 R=-3.99E		D=32.12 R=-1.34E				D=1.80 R=-4.97E		D=126.86 R=-2.22E	
COTAS	TERRENO	975.435	974.749	975.711	975.544	976.262	976.375	976.538	975.988	976.814	976.087	977.084	976.461	977.281	976.677	977.383	976.817	977.391	977.095	977.305	976.925	977.124	976.545	976.851	976.056	976.553	975.901	976.288	975.817	976.085	975.781	975.751	975.861	975.679	975.789	975.529	975.716	975.554	975.644	975.222	975.589	975.205	975.561	975.148	975.559	975.080	975.570	975.061	975.580	975.048	975.591	975.045	975.614	975.033	975.646	975.026	975.716	975.267	975.794	975.501	975.548	975.890	975.548	976.003	975.590	976.135	975.544	976.284	975.608	976.439	975.722	976.594	975.979	976.750	976.026	976.805	976.201	977.001	975.950	977.215	976.584	977.365	976.790	977.489	976.980	977.585	977.116	977.653	977.140	977.695	976.989	977.730	976.980	977.749	976.996	977.716	977.533	977.830	977.273	977.482	976.959	977.304	976.725	977.104	976.347	976.805	975.999	976.705	975.995	976.506	975.881	976.306	975.637	976.115	975.560	975.946	975.546	975.797	975.375	975.670	975.000	975.564	975.000	975.479	975.003	975.410	974.871	975.343	974.702	975.276	974.628	975.208	974.614	975.141	974.655	975.074	974.672	975.006	974.593	974.922	974.459	974.813	974.261	974.679	974.046	974.522	974.002	974.340	974.001	974.134	974.000	973.903	973.325	973.656	972.997	973.421	972.985	973.199	972.403	972.992	972.238	972.800	972.031	972.621	972.000	972.457	972.000	972.306	971.873	972.171	971.261	972.049	971.009	971.937	970.998	971.827	970.983	971.716	970.737	971.605	970.604	971.494	970.050	971.393	970.277	971.272	970.533	971.161	970.600	971.050	970.583	970.939	970.544	970.828	970.527	970.717	970.516	970.606	970.379	970.495	970.351	970.384	970.552	970.274	970.100	970.163	970.106	970.052	970.506	
	GREDE	

CONVENÇÕES

QUADRO QUANTITATIVO	
ÁREA A SER PAVIMENTADA	32.797,10 m ²
ÁREA A SER REGULARIZADA	40.225,05 m ²
EXTENSÃO TOTAL DA RUA	4.778,44 m
LARGURA	7,00 m

NOTAS			
1. CONFERIR AS MEDIDAS IN-LOCO.			
02	ANÁLISE DE PROJETO	NOV/17	A.R.O.
0	EMIÇÃO DO PROJETO	AGO/17	A.R.O.
REV.	MODIFICAÇÃO	DATA	VERIF. APROV.

PREFEITURA MUNICIPAL DE ARAUCÁRIA
ADMINISTRAÇÃO 2017 - 2020

OBRA:

PAVIMENTAÇÃO URBANA | AV. SÃO CASEMIRO

PRONAL:

Av. São Casemiro - Geométrico R02.dwg

PROJETO GEOMÉTRICO

PLANTA E PERFIL LONGITUDINAL

AUTOR DO PROJETO:

ADAILTON ROGÉRIO DE OLIVEIRA

ENGENHEIRO CIVIL - CREA PR 68.917/D

ASSINATURA:

ARQUIVO:

Av. São Casemiro - Geométrico R02.dwg

DATA:

AGOSTO | 2017

REVISÃO:

02

PROPRIETÁRIO:

PREFEITURA MUNICIPAL DE ARAUCÁRIA

CNPJ:

76.105.535/0001-99

ASSINATURA:

ESCALA:

1:500

DESENHO:

I.M.S.

SEQUÊNCIA:

05/11