
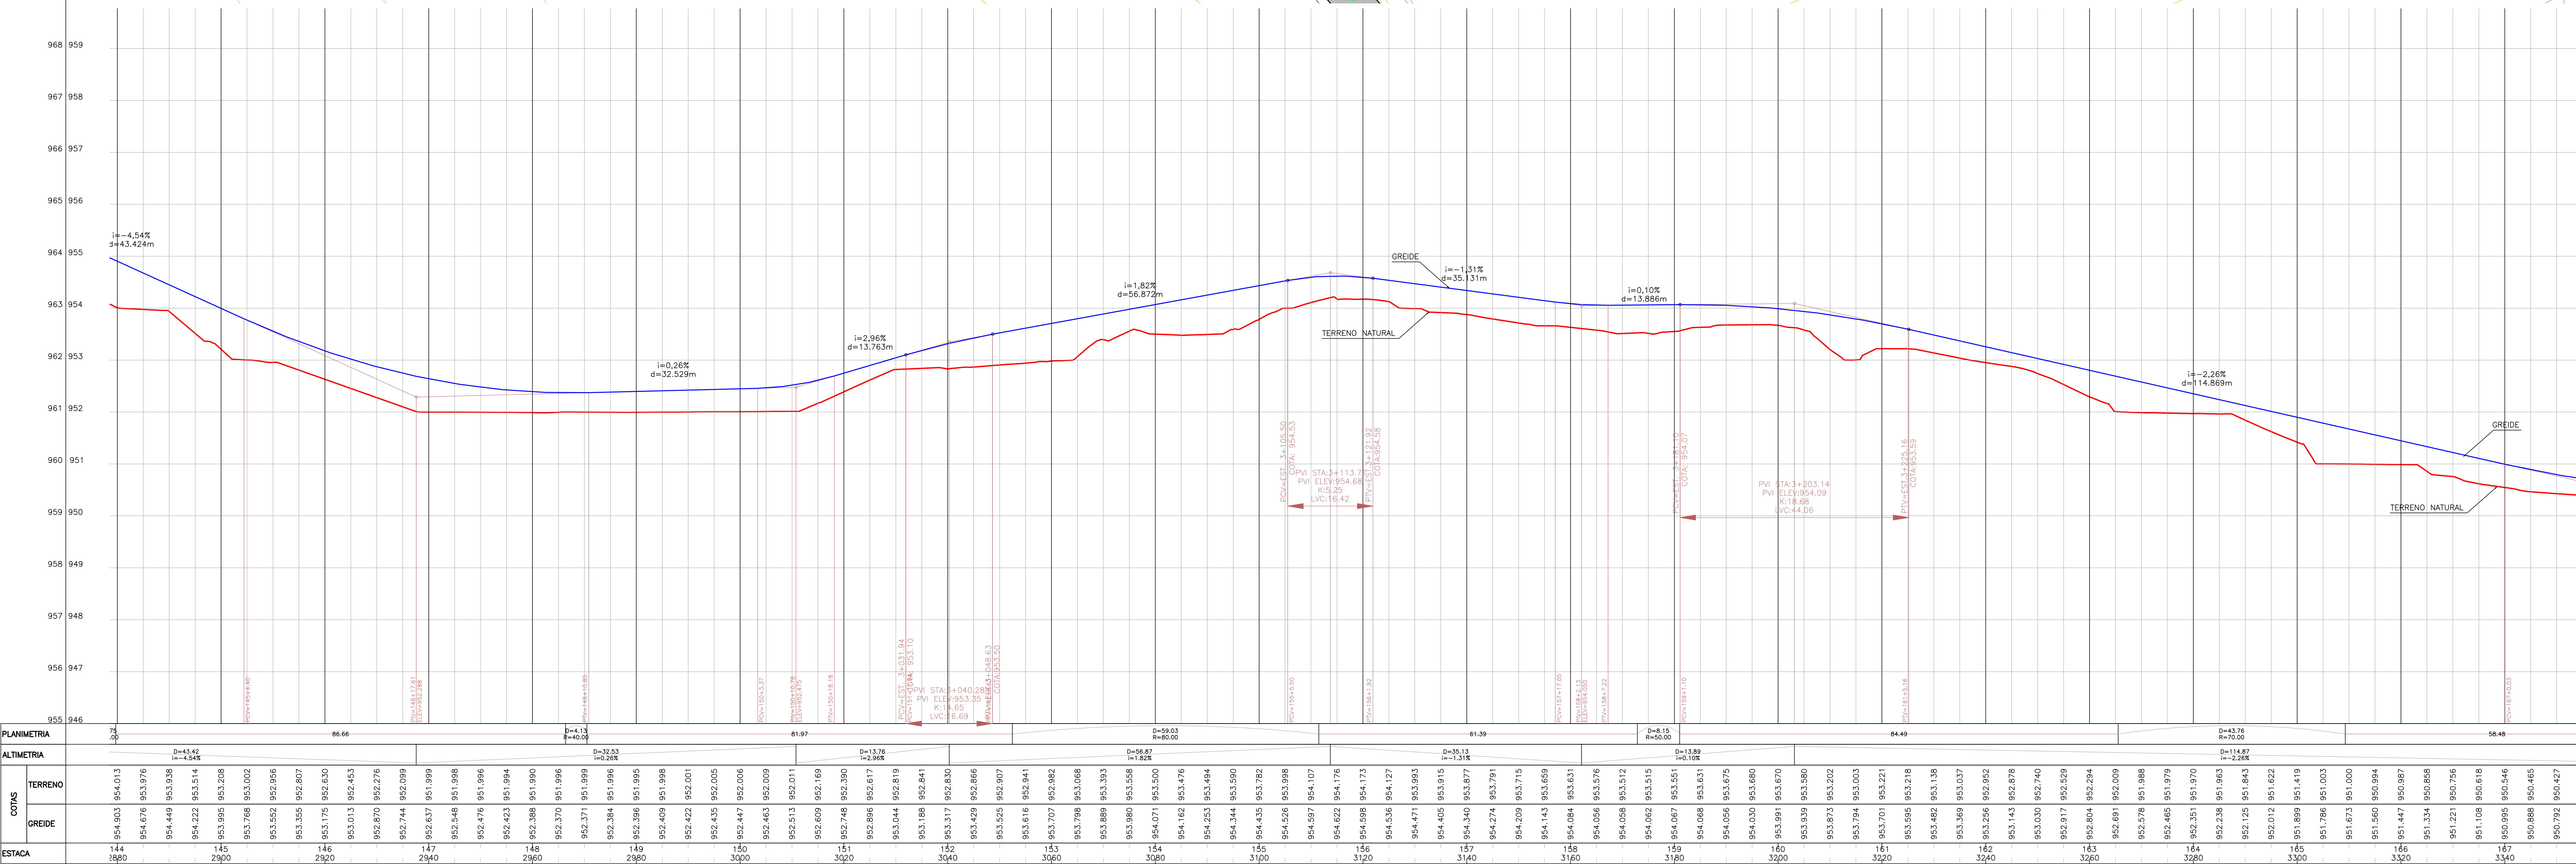


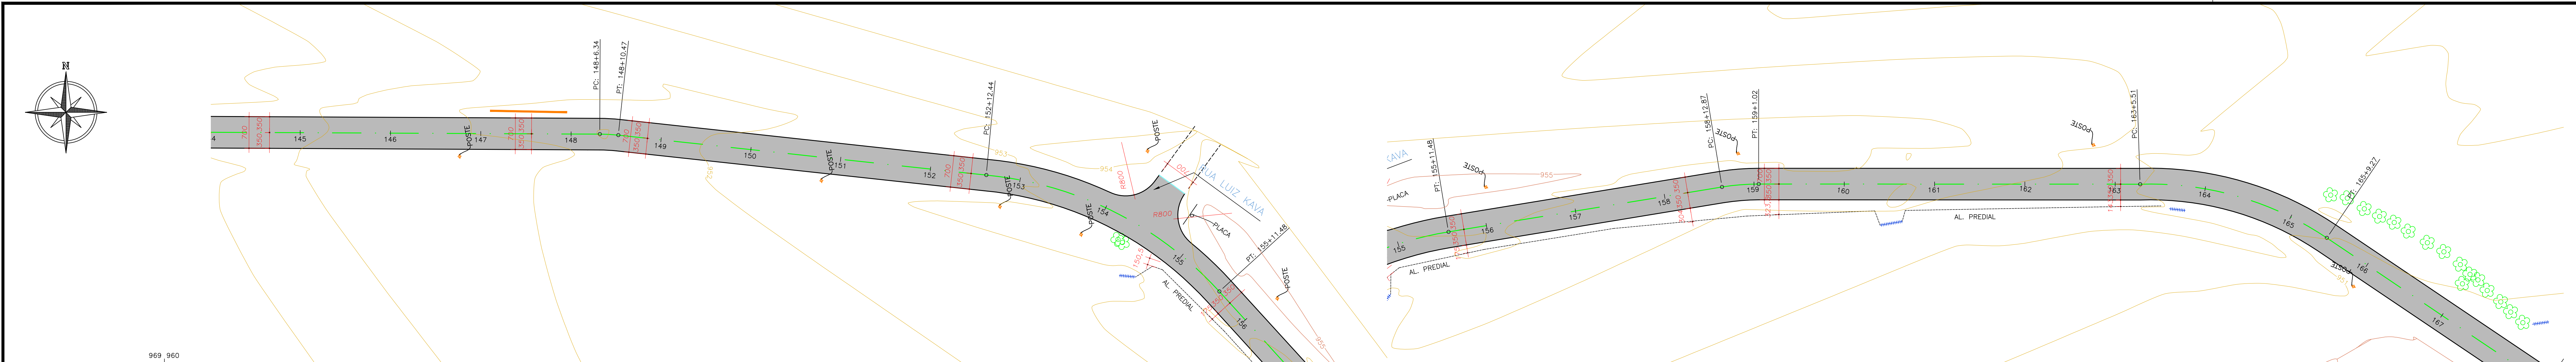

CONVENÇÕES

MURO E TELA	MARCO TOPOGRÁFICO	PLACA DE SINALIZAÇÃO	TELEFONE PÚBLICO
MURO	LIXEIRA	RIOS/CURSOS D'ÁGUA	POSTES EXISTENTE
CERCA	CAIXA DE TELEFONE	ALAGADO	POSTES A RELOCAR
GRADE	CAIXA ELÉTRICA SUBTERRÂNEA	PONTO DE ÔNIBUS	POSTES RELOCADOS
CERCA A SER REMOVIDA	CAIXA DE CAPTAÇÃO EXISTENTE	REMOÇÃO DE PAVIMENTO EXISTENTE	ÁRVORES
BORDO EXISTENTE	CAIXA DE CAPTAÇÃO A SER RETIRADA	PAVIMENTAÇÃO NOVA PROJETADA	MEIO-FIO A REMOVER
EIXO PROJETADO	POÇO DE VISITA SANEAR	SARJETA	MEIO-FIO DE SARJETA
REDE ELÉTRICA	RN	CICLOVIA PROJETADA	MEIO-FIO REBAIXADO
FAIXA DE DOMÍNIO ATUAL	ENTRADA RESIDENCIAL	CICLOVIA EXISTENTE	MEIO-FIO EXISTENTE
FAIXA DE DOMÍNIO FUTURA	ENTRADA COMERCIAL	CANTEIRO PROJETADO	MEIO-FIO RETO
CURVAS MESTRAS	TUBO EXISTENTE	CAÇADA PROJETADA	
CURVAS AUXILIARES	BUEIRO	CAÇADA EXISTENTE	
SONDAGEM A TRADO		RAMPA DE ACESSO PNE	

QUADRO QUANTITATIVO	
ÁREA A SER PAVIMENTADA	32.797,10 m ²
ÁREA A SER REGULARIZADA	40.225,05 m ²
EXTENSÃO TOTAL DA RUA	4.778,44 m
LARGURA	7,00 m

NOTAS			
1. CONFERIR AS MEDIDAS IN-LOCO.			
02	ANÁLISE DE PROJETO	NOV/17	A.R.O.
0	EMIÇÃO DO PROJETO	AGO/17	A.R.O.
REV.	MODIFICAÇÃO	DATA	VERIF. APROV.

PREFEITURA MUNICIPAL DE ARAUCÁRIA
ADMINISTRAÇÃO 2017 - 2020

OBRA:
PAVIMENTAÇÃO URBANA | AV. SÃO CASEMIRO

PRONAMPA:
Av. São Casemiro - Geométrico R02.dwg

PROJETO GEOMÉTRICO
PLANTA E PERFIL LONGITUDINAL

PROPRIETÁRIO:
PREFEITURA MUNICIPAL DE ARAUCÁRIA
CNPJ: 76.105.535/0001-99

AUTOR DO PROJETO:
ADAILTON ROGÉRIO DE OLIVEIRA
ENGENHEIRO CIVIL - CREA PR 68.931/10

ASSINATURA:
[Assinatura]

ASSINATURA:
[Assinatura]

ESCALA:
1:500

DESENHO:
I.M.S.

SEQUÊNCIA:
07/11