
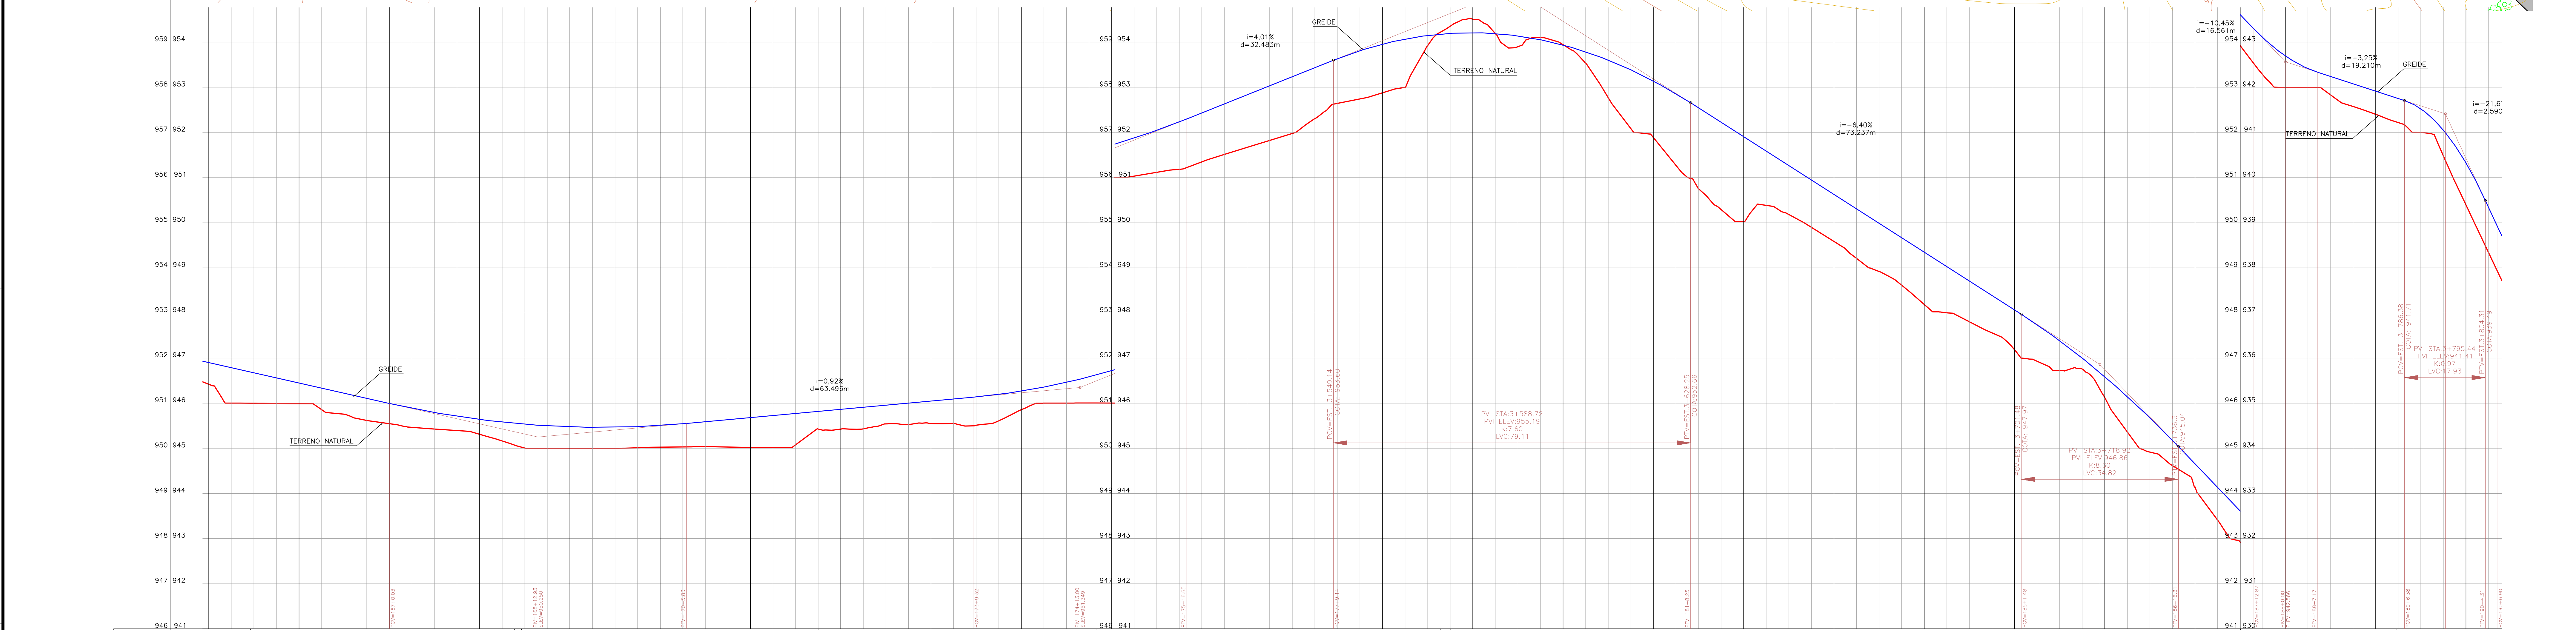


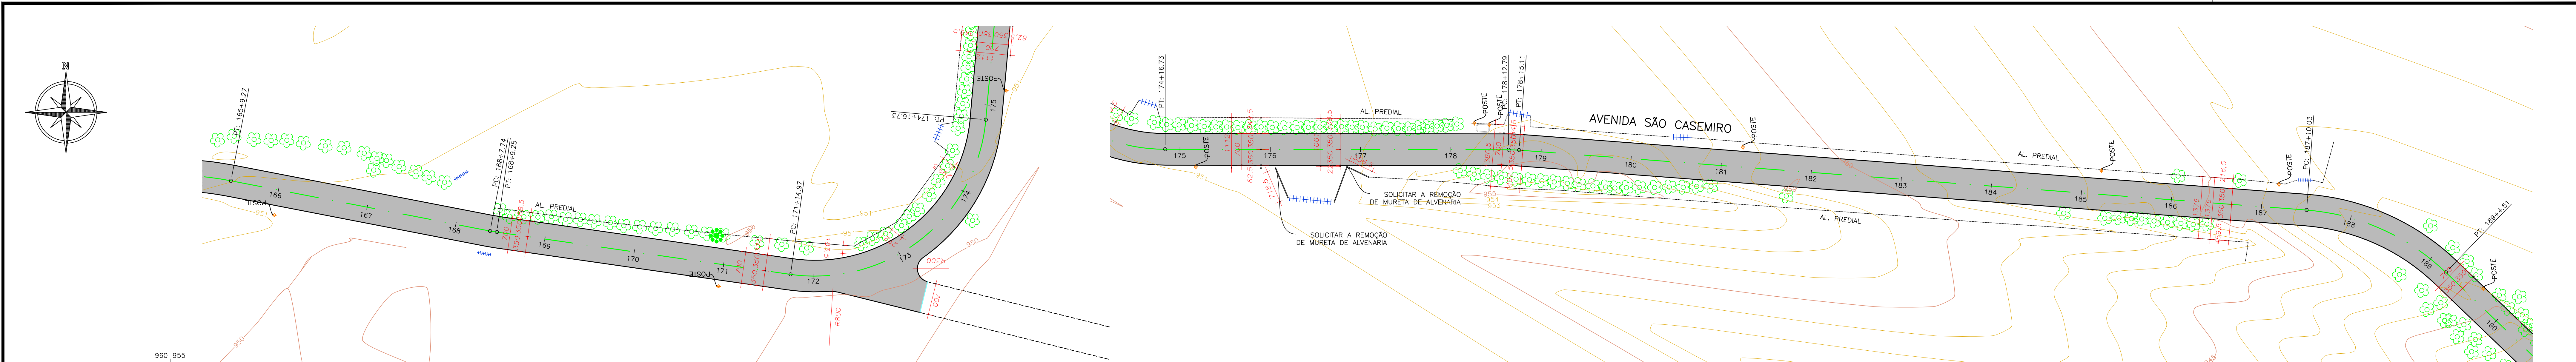

PLANIMETRIA		58.48	65.72	66.70	76.07	174.92	18.36	19.21	18.00
ALTIMETRIA		D=61.50 i=-0.92%	D=61.50 i=-0.92%	D=61.50 i=-0.92%	D=61.50 i=-0.92%	D=73.24 i=-6.40%	D=18.36 i=-10.45%	D=19.21 i=-3.25%	D=18.00 i=-10.45%
COTAS	TERRENO	951.889	951.419	951.003	951.000	950.994	950.987	950.988	950.986
	GREIDE	951.786	951.419	951.003	951.000	950.994	950.987	950.988	950.986
ESTACA	TERRENO	165	166	167	168	169	170	171	172
	GREIDE	1300	3320	3340	3360	3380	3400	3420	3440

CONVENÇÕES

MURO E TELA

MURO

CERCA

GRADE

CERCA A SER REMOVIDA

BORDO EXISTENTE

EIXO PROJETADO

REDE ELÉTRICA

FAIXA DE DOMÍNIO ATUAL

FAIXA DE DOMÍNIO FUTURA

CURVAS MESTRAS

CURVAS AUXILIARES

SONDAGEM A TRADO

MARCOS TOPOGRÁFICOS

LIXEIRA

CAIXA DE TELEFONE

CAIXA ELÉTRICA SUBTERRÂNEA

CAIXA DE CAPTAÇÃO EXISTENTE

CAIXA DE CAPTAÇÃO A SER RETIRADA

POÇO DE VISITA SANEAPAR

RN

ENTRADA RESIDENCIAL

ENTRADA COMERCIAL

TUBO EXISTENTE

BUEIRO

PLACA DE SINALIZAÇÃO

RIO/CURSOS D'ÁGUA

ALAGADO

PONTO DE ÔNIBUS

REMOÇÃO DE PAVIMENTO EXISTENTE

POSTERIOR PAVIMENTAÇÃO NOVA

PAVIMENTAÇÃO NOVA PROJETADA

SARJETÁ

CICLOVIA PROJETADA

CICLOVIA EXISTENTE

CANTEIRO PROJETADO

CAÇALÇA PROJETADA

CAÇALÇA EXISTENTE

RAMPA DE ACESSO PNE

TELEFONE PÚBLICO

POSTES EXISTENTE

POSTES A RELOCAR

POSTES RELOCADOS

ÁRVORES

VALA/CORREGO

MEIO-FIO A REMOVER

MEIO-FIO REBAIXADO

MEIO-FIO EXISTENTE

MEIO-FIO RETO

PAVIMENTAÇÃO PREVISTA

QUADRO QUANTITATIVO	
ÁREA A SER PAVIMENTADA	32.797,10 m ²
ÁREA A SER REGULARIZADA	40.225,05 m ²
EXTENSÃO TOTAL DA RUA	4.778,44 m
LARGURA	7,00 m

NOTAS			
1. CONFERIR AS MEDIDAS IN-LOCO.			
02	ANÁLISE DE PROJETO	NOV/17	A.R.O.
0	EMIÇÃO DO PROJETO	AGO/17	A.R.O.
REV.	MODIFICAÇÃO	DATA	VERIF. APROV.

PREFEITURA MUNICIPAL DE ARAUCÁRIA
ADMINISTRAÇÃO 2017 - 2020

OBRA:

PAVIMENTAÇÃO URBANA | AV. SÃO CASEMIRO

PRONAM:

Av. São Casemiro - Geométrico R02.dwg

PROJETO GEOMÉTRICO

PLANTA E PERFIL LONGITUDINAL

PROPRIETÁRIO:

PREFEITURA MUNICIPAL DE ARAUCÁRIA

ASSINATURA:

ARQUIVO:

Av. São Casemiro - Geométrico R02.dwg

DATA:

AGOSTO | 2017

REVISÃO:

02

PROJETO GEOMÉTRICO

PLANTA E PERFIL LONGITUDINAL