


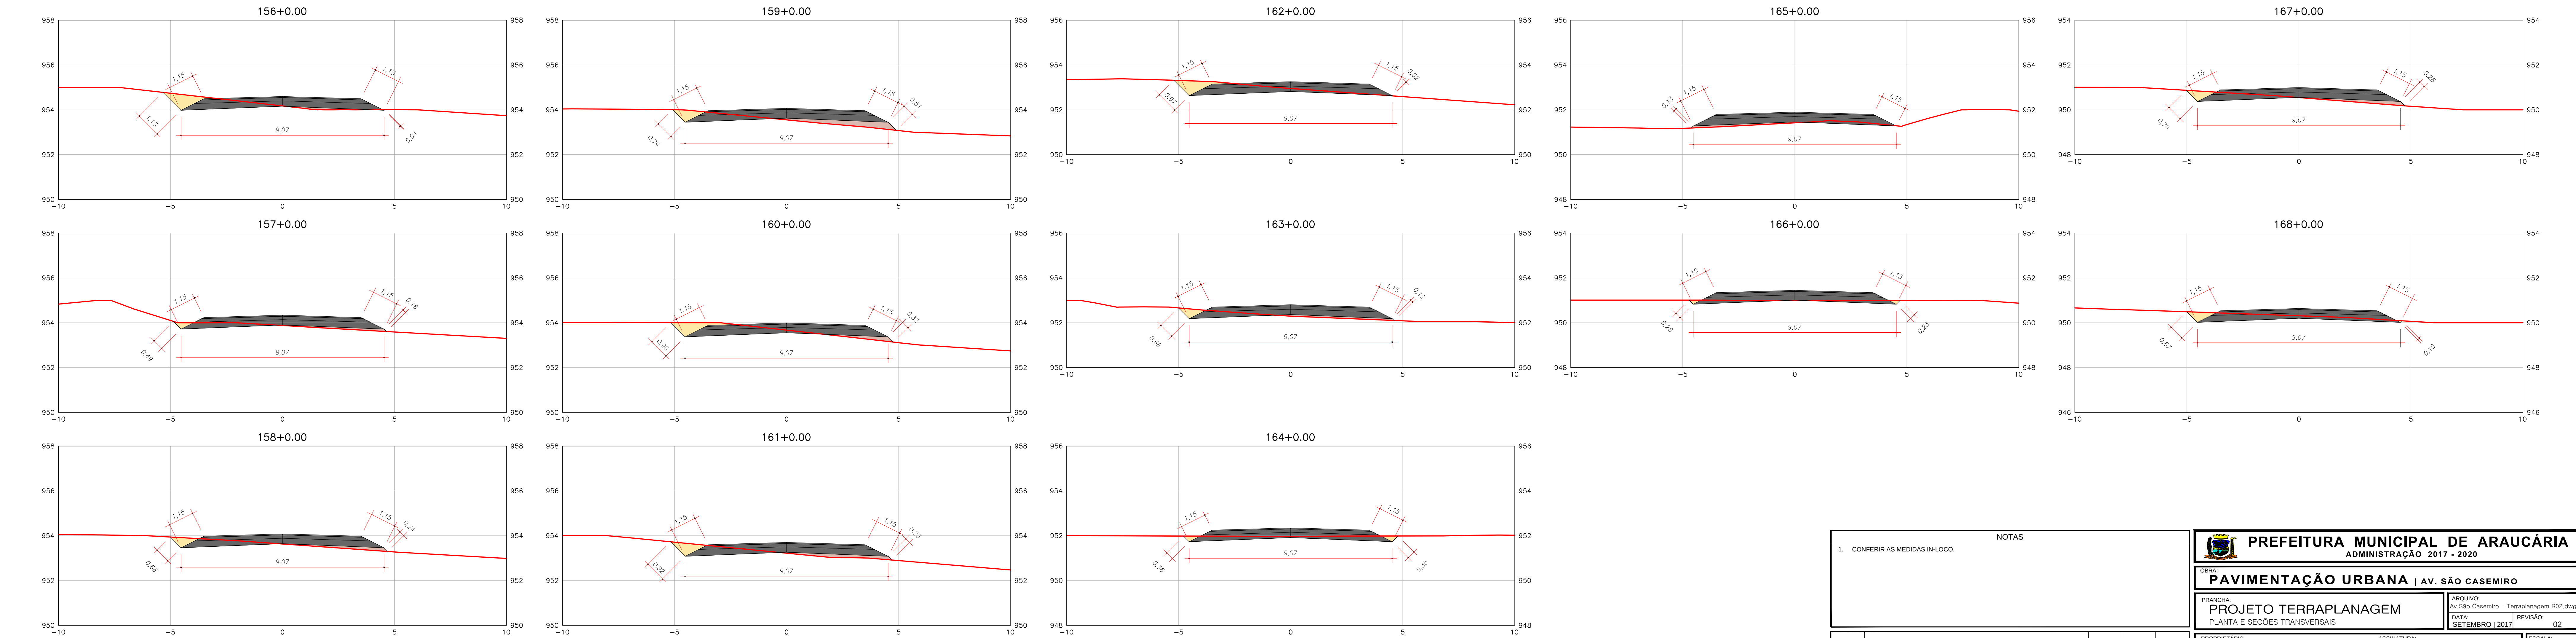

 PREFEITURA MUNICIPAL DE ARAUCÁRIA ADMINISTRAÇÃO 2017 - 2020	
PAVIMENTAÇÃO URBANA AV. SÃO CASEMIRO	
OBRA:	ARQUIVO: Av. São Casemiro - Terraplanagem R02.dwg
PRANCHAS: PROJETO TERRAPLANAGEM PLANTA E SEÇÕES TRANSVERSAIS	DATA: SETEMBRO 2017 REVISÃO: 02
PROPRIETÁRIO: PREFEITURA MUNICIPAL DE ARAUCÁRIA CNPJ: 76.105.535/0001-99	ASSINATURA: _____
AUTOR DO PROJETO: ADAILTON ROGERIO DE OLIVEIRA ENGENHEIRO CIVIL - CREA PR 68.931/0	ASSINATURA: _____
	ESCALA: 1:250 DESENHO: J. B. F. SEQUENCIA: 14 de 21