
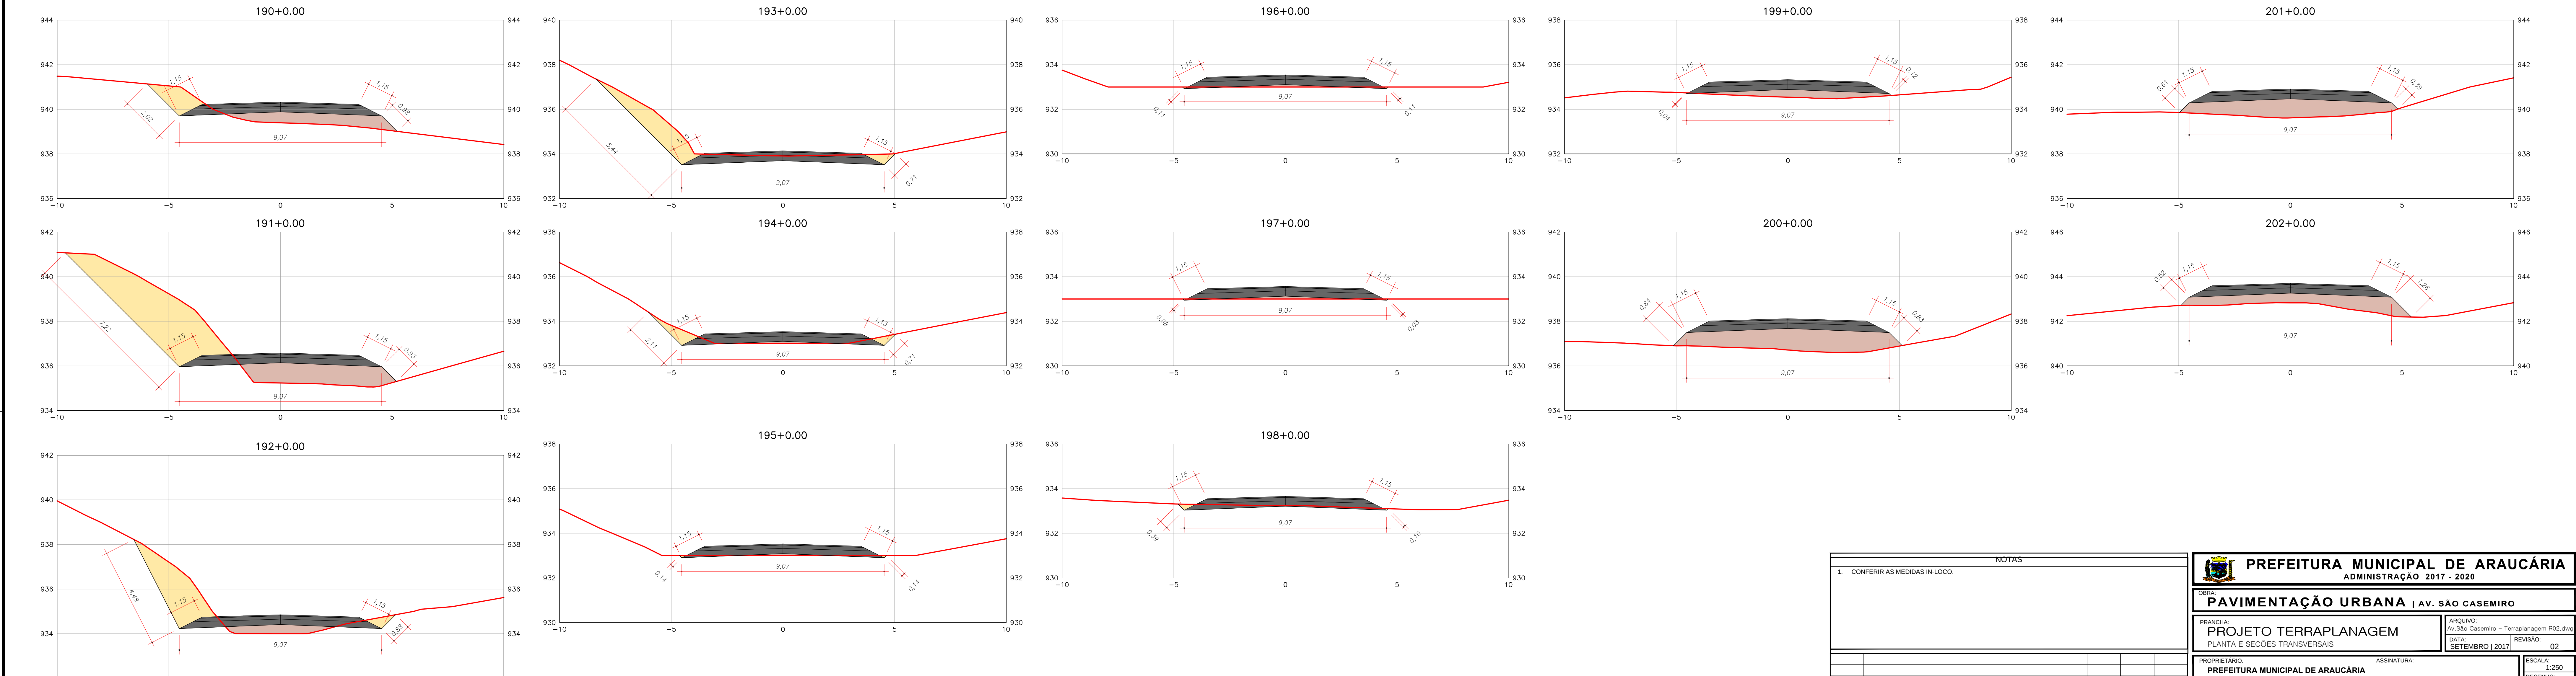


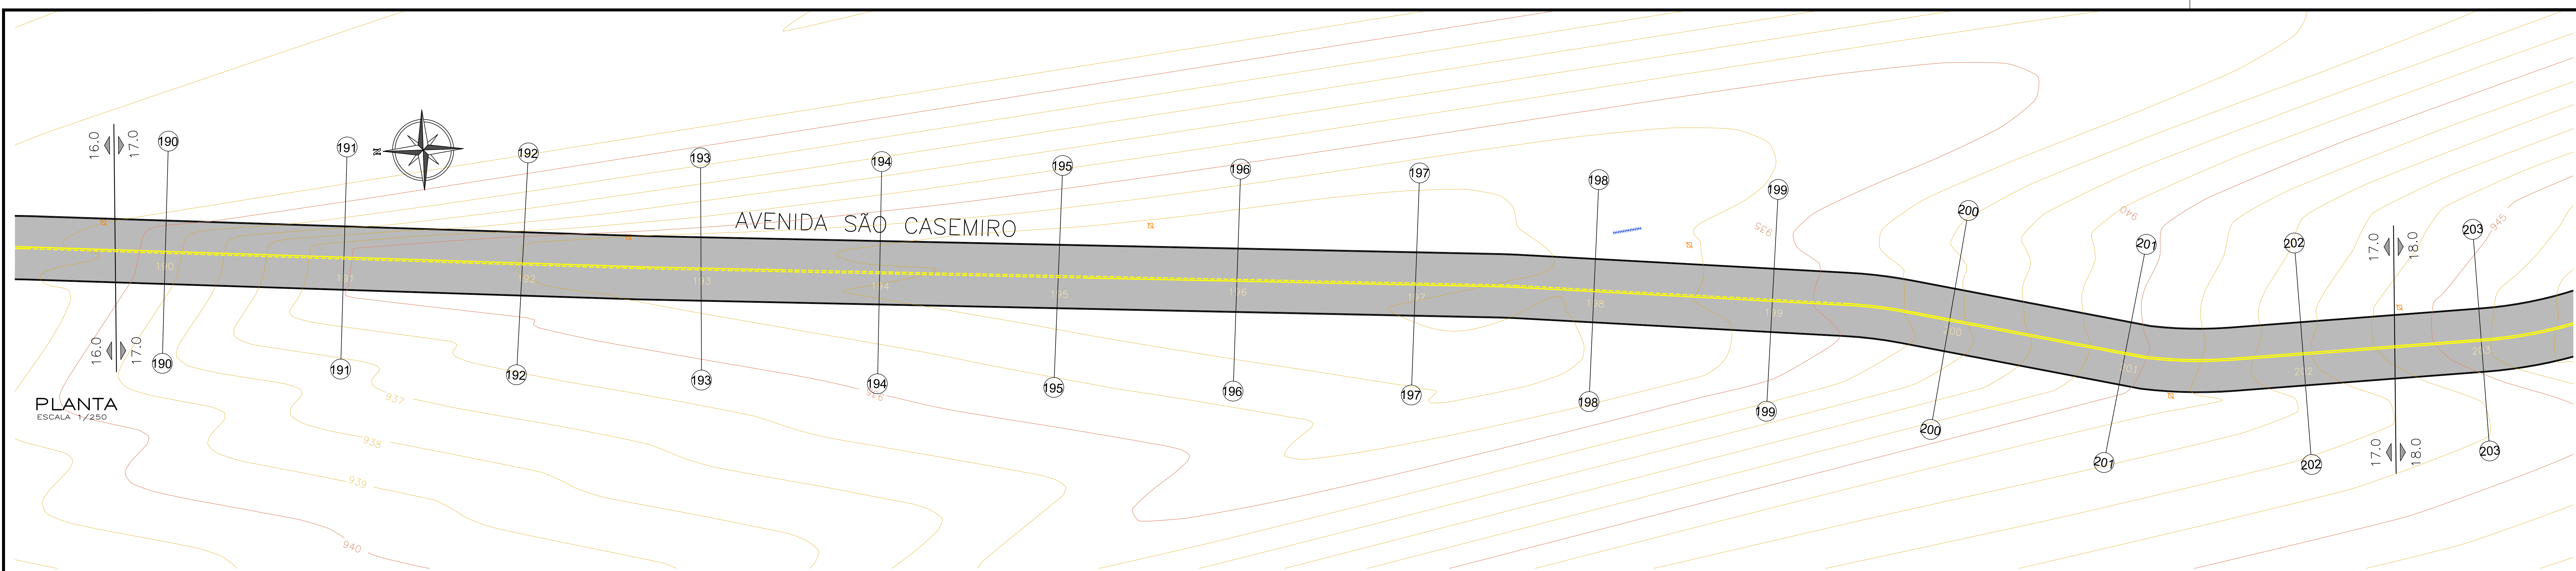

SEÇÕES
ESCALA 1/100

NOTAS			
1. CONFERIR AS MEDIDAS IN-LOCO.			

02	ANÁLISE DE PROJETO	NOV/17	A.R.O.	A.R.O.
01	AJUSTE NO GREIDE ANÁLISE DE PROJETO	SET/17	A.R.O.	A.R.O.
0	EMIÇÃO DO PROJETO	SET/17	A.R.O.	A.R.O.
REV.	MODIFICAÇÃO	DATA	VERIF.	APROV.

PREFEITURA MUNICIPAL DE ARAUCÁRIA
ADMINISTRAÇÃO 2017 - 2020

OBRA:
PAVIMENTAÇÃO URBANA | AV. SÃO CASEMIRO

PRANCHAS:
PROJETO TERRAPLANAGEM

AUTOR DO PROJETO:
ADAILTON ROGÉRIO DE OLIVEIRA
ENGENHEIRO CIVIL - CREA PR 66.917/D

ARQUIVO:
Av.São Casemiro - Terraplanagem R02.dwg

REVISÃO:
02

ASSINATURA:

ESCALA:
1:250

DESENHO:
J.B.F.

SEQUÊNCIA:
1721