
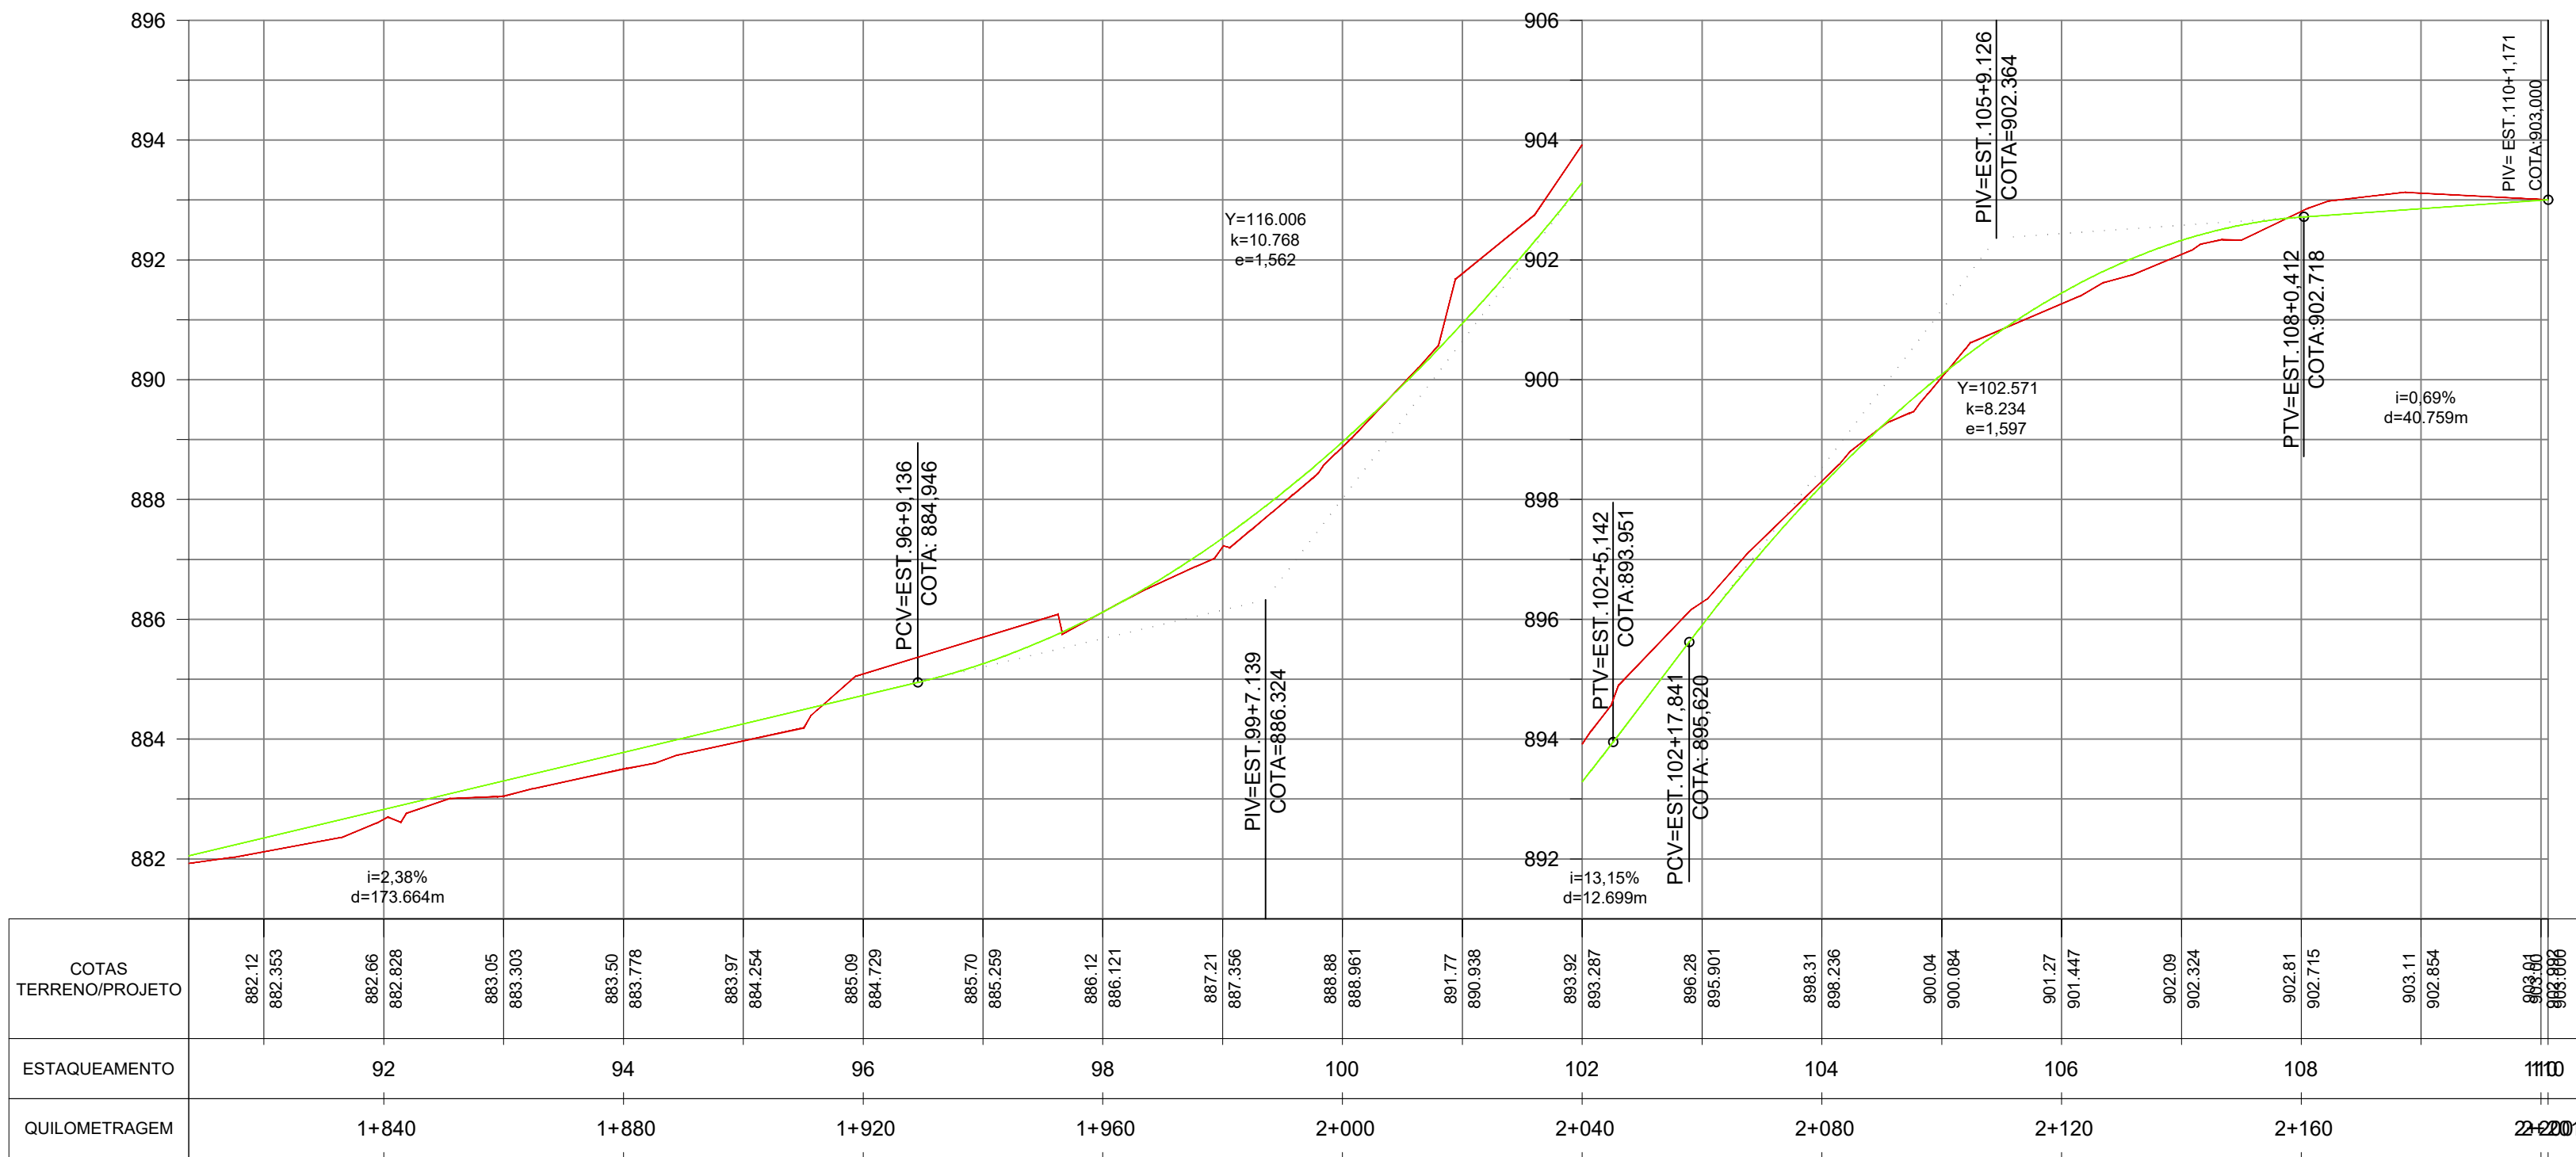


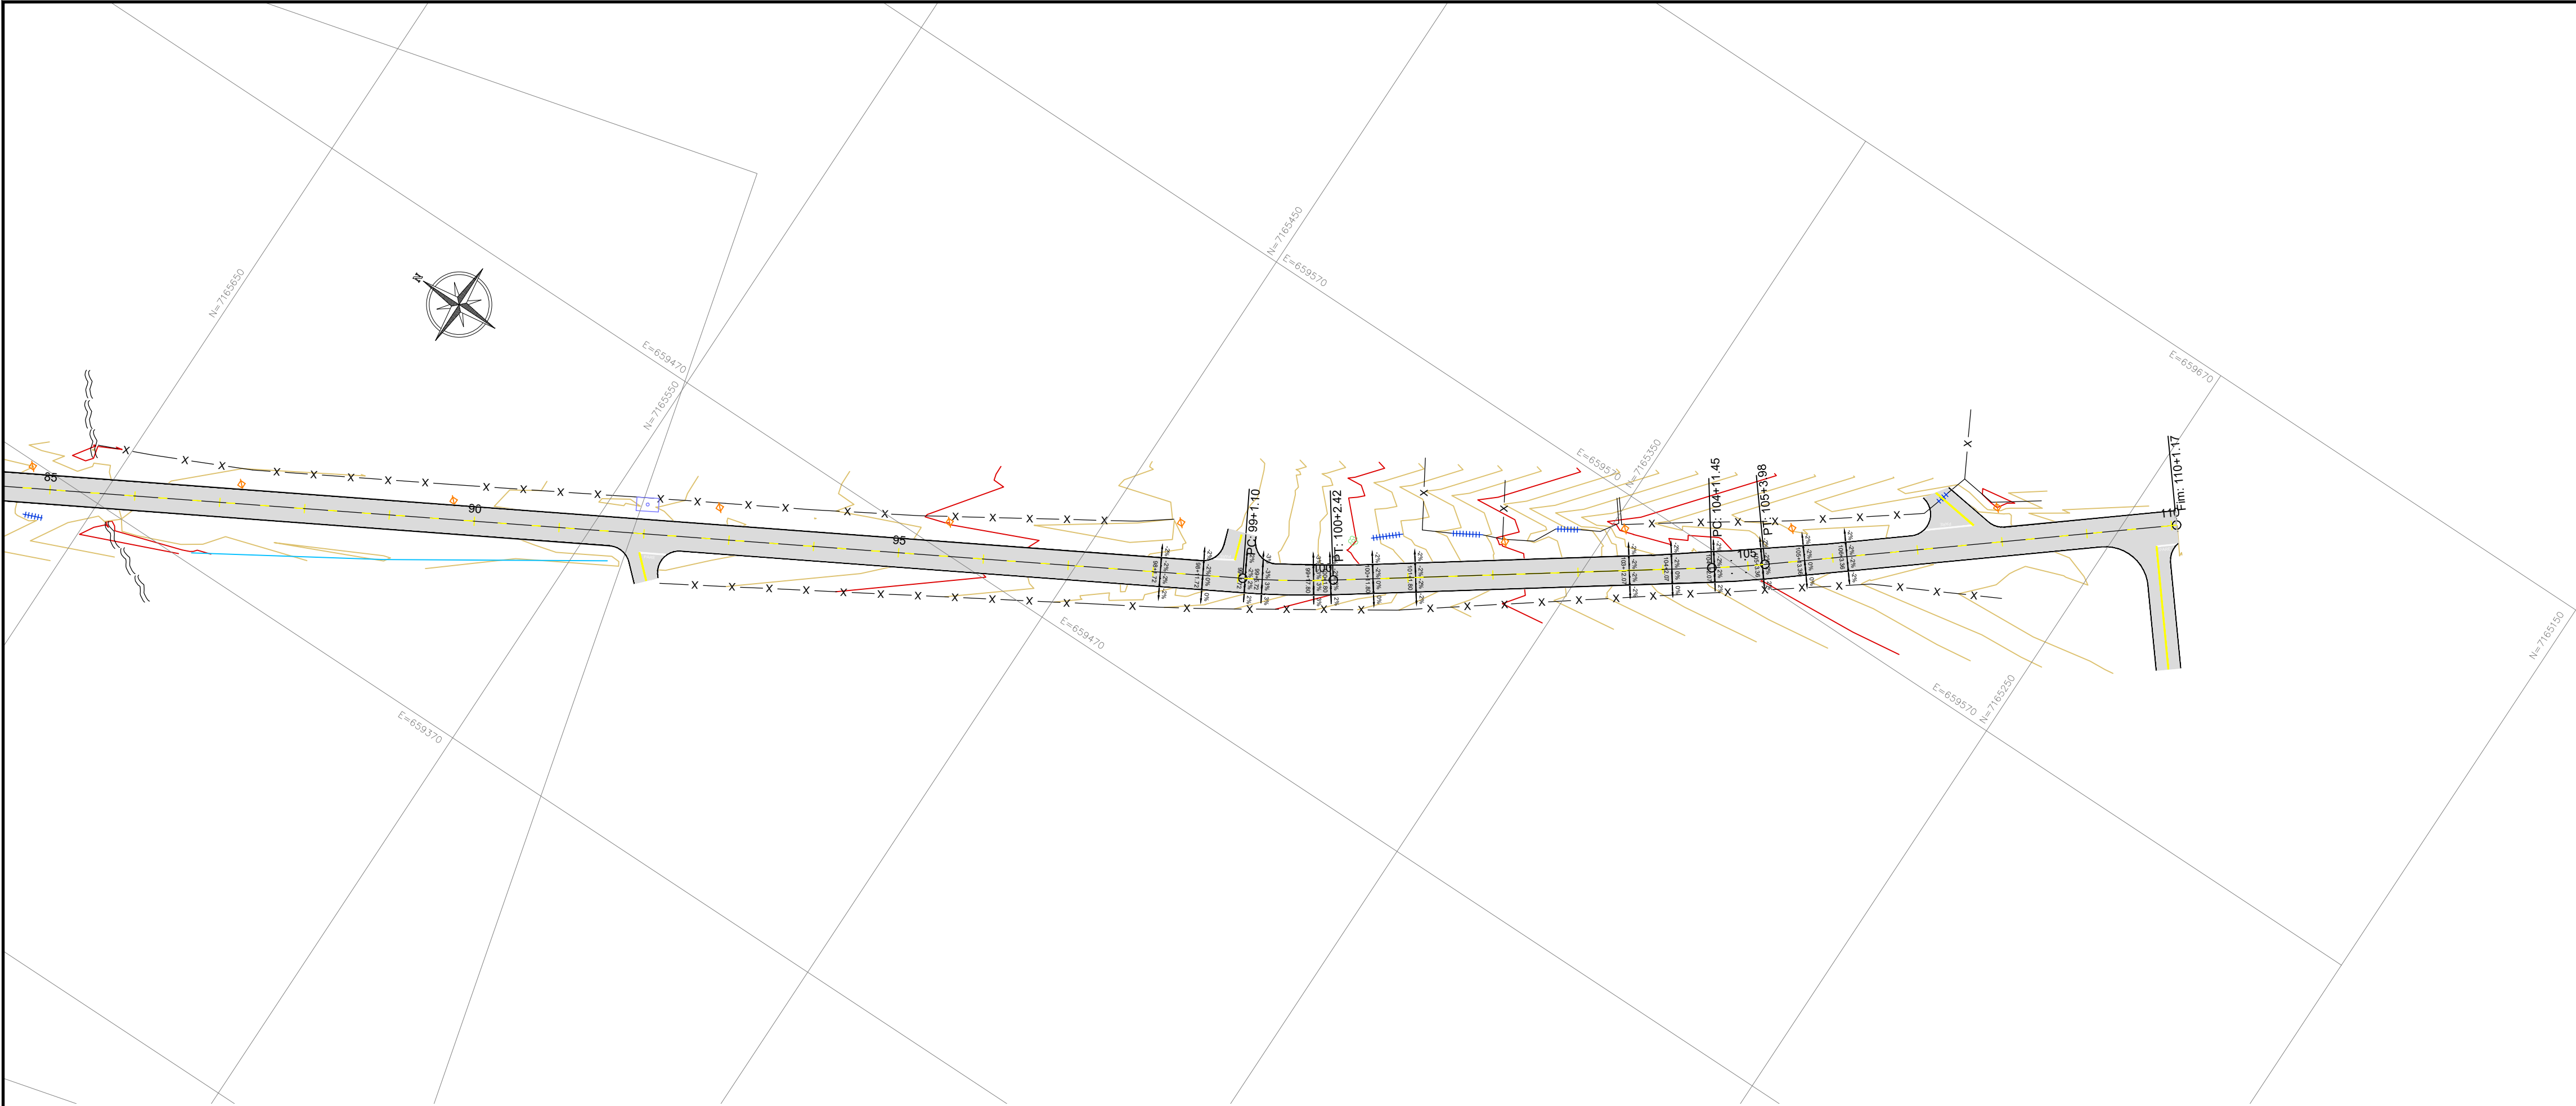

LEGENDA

- Pavimento projetado
- Perfil Terreno Natural
- Perfil Greide
- Cerca
- Córrego
- Poste

NOTAS				
1. CONFERIR AS MEDIDAS IN-LOCO.				

APROVAÇÃO ORGÃO RESPONSÁVEL				
0	EMISSION DO PROJETO	JAN/18	Graciele	Graciele
REV.	MODIFICAÇÃO	DATA	VERIF.	APROV.



PREFEITURA MUNICIPAL DE ARAUCÁRIA
ADMINISTRAÇÃO 2017 - 2020

OBRA:
PAVIMENTAÇÃO URBANA | Av. Pedro Euzébio Lemos

PRANCHA:
PROJETO GEOMÉTRICO

ARQUIVO:
Projeto: Avenida Pedro Euzébio Lemos_01.dwg

DATA:
JANEIRO | 2018

REVISÃO:
01

PROPRIETÁRIO:
PREFEITURA MUNICIPAL DE ARAUCÁRIA
CNPJ: 76.105.535/0001-99

ASSINATURA:

AUTOR DO PROJETO:
GRACIELE GORTE KUHN TONEL
ENGENHEIRA CIVIL - CREA PR 106.675/D

ASSINATURA:

ESCALA:
1:1000

DESENHO:
GRACIELE

SEQUENCIA:
04