


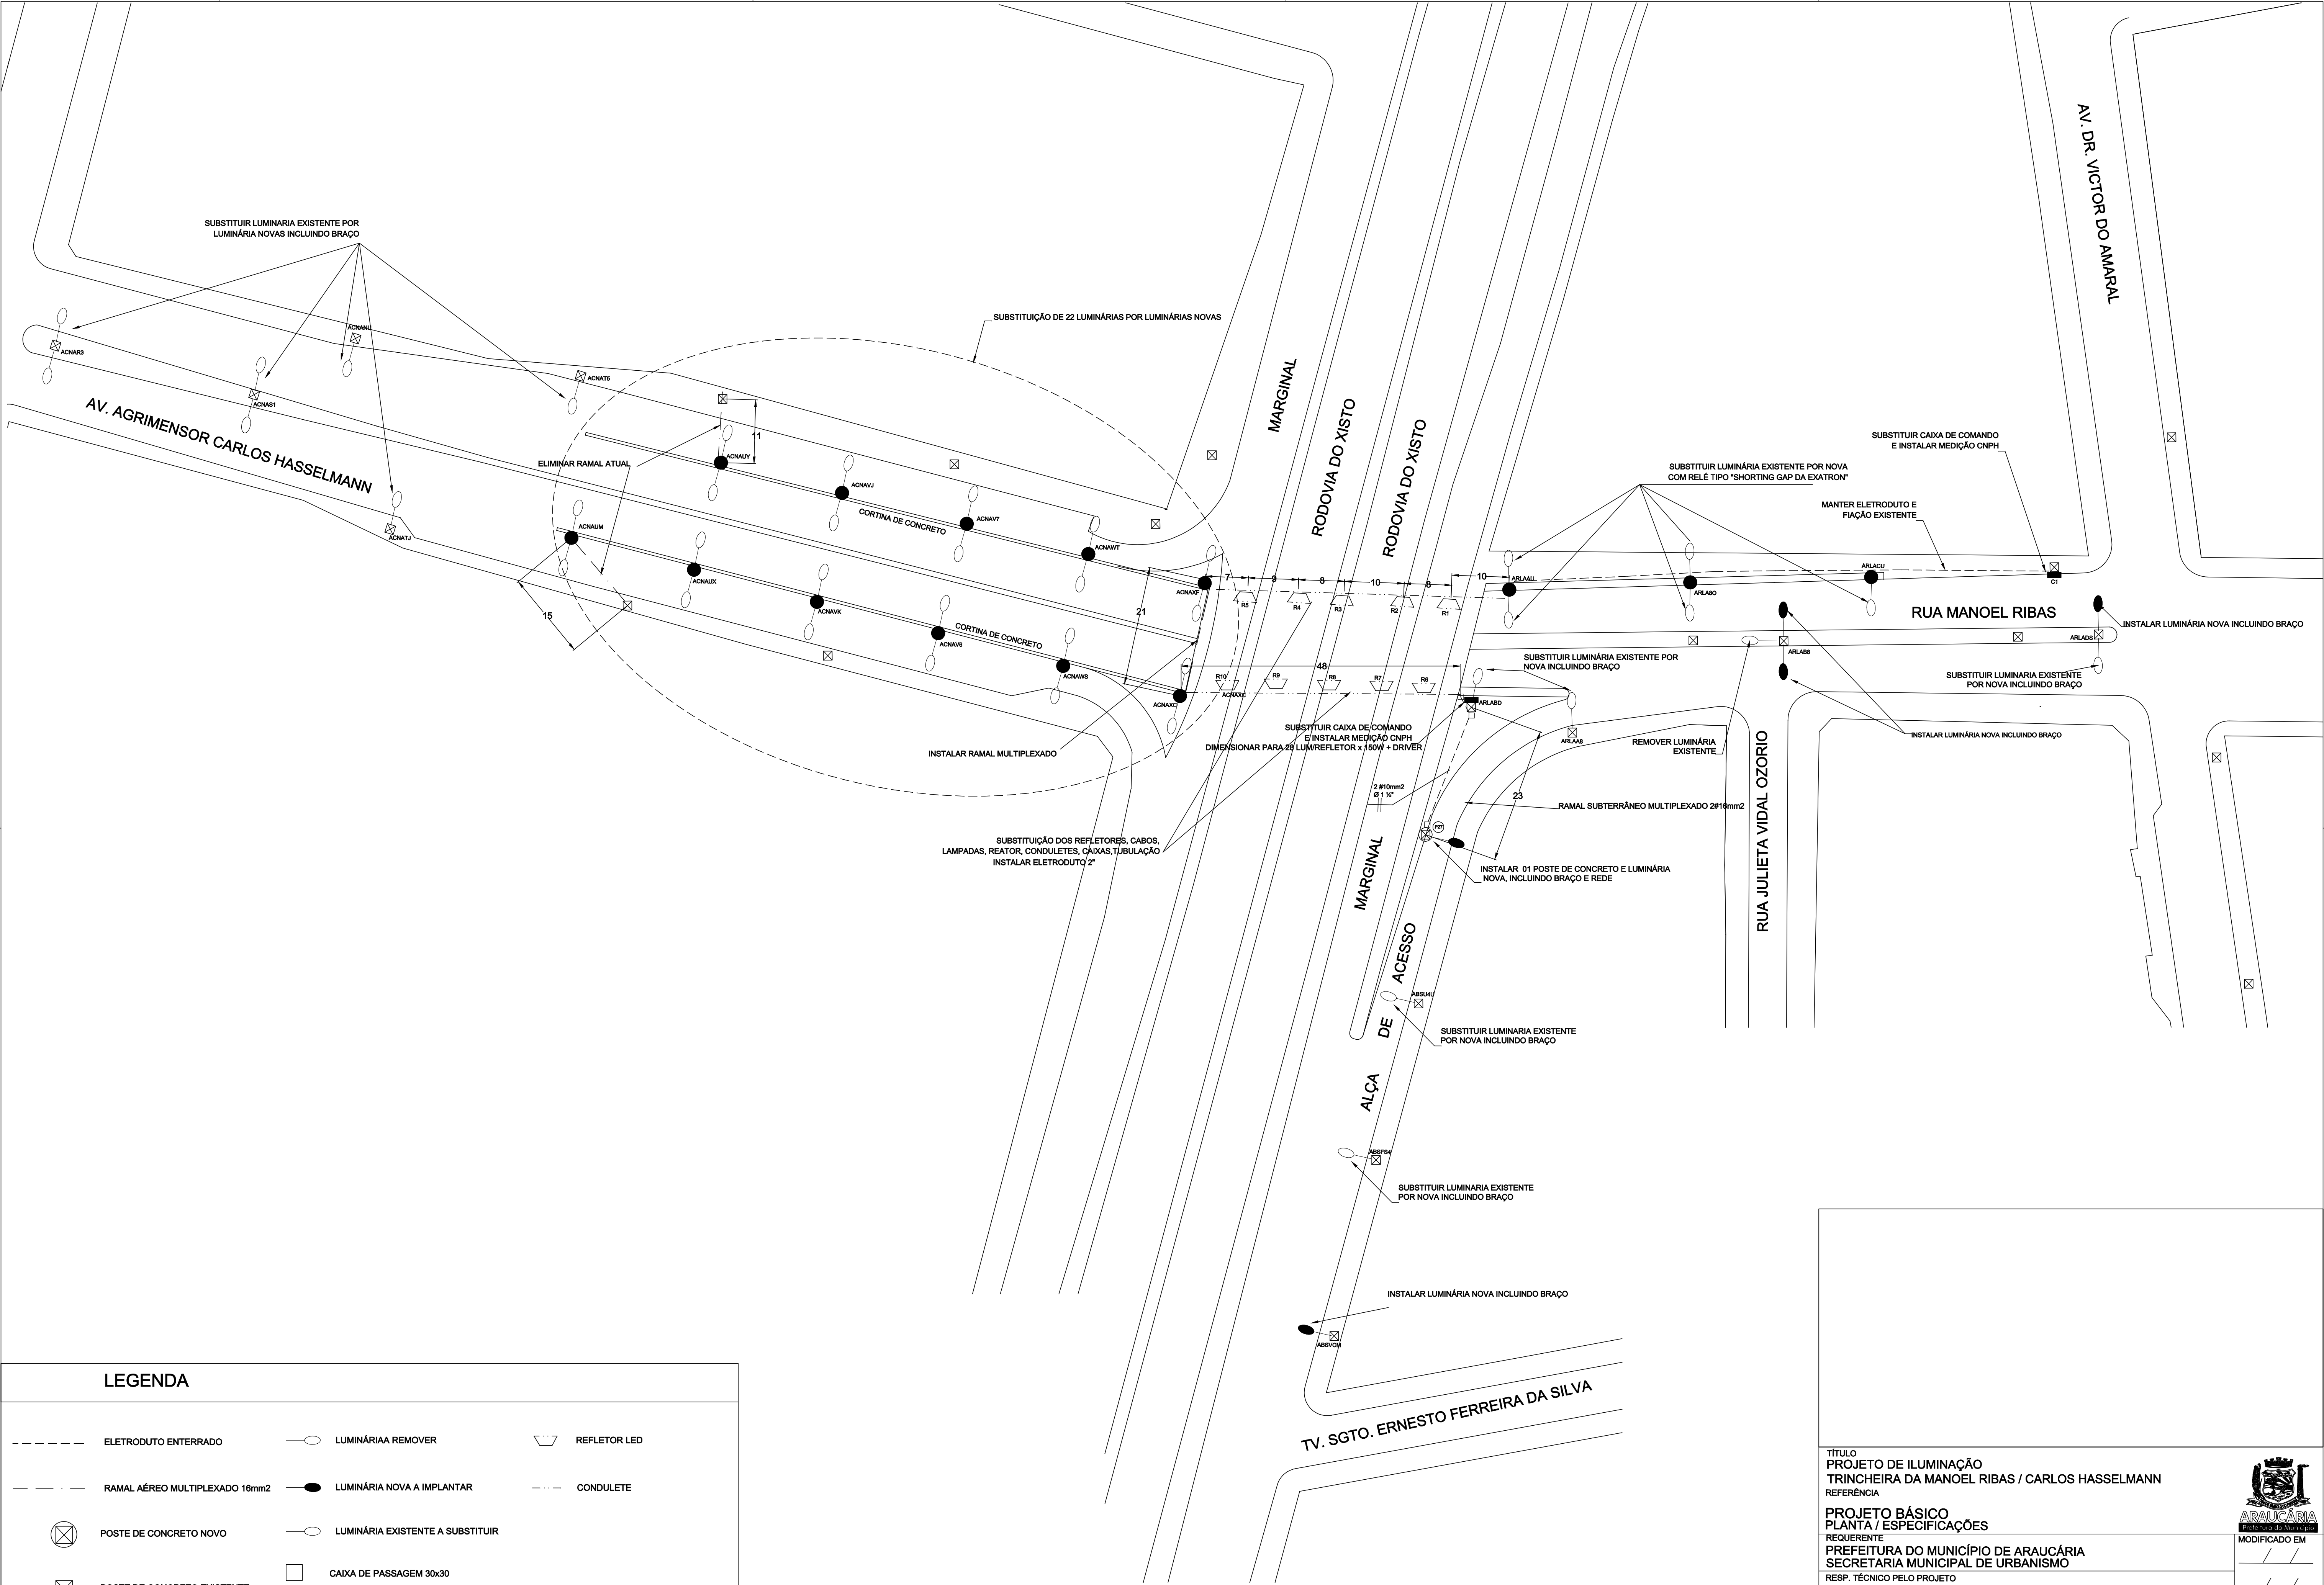

LEGENDA

-----	ELETRODUTO ENTERRADO	○	LUMINÁRIA A REMOVER	▽	REFLETOR LED
- - - - -	RAMAL AÉREO MULTIPLEXADO 16mm2	●	LUMINÁRIA NOVA A IMPLANTAR	- - - - -	CONDULETE
⊗	POSTE DE CONCRETO NOVO	○	LUMINÁRIA EXISTENTE A SUBSTITUIR		
⊗	POSTE DE CONCRETO EXISTENTE	□	CAIXA DE PASSAGEM 30x30		
■	COMANDO E/OU MEDIÇÃO INCLUINDO ATERRAMENTO	●	POSTE METÁLICO EXISTENTE		

TÍTULO

PROJETO DE ILUMINAÇÃO

TRINCHEIRA DA MANOEL RIBAS / CARLOS HASSELMANN

REFERÊNCIA

PROJETO BÁSICO

PLANTA / ESPECIFICAÇÕES

REQUERENTE

PREFEITURA DO MUNICÍPIO DE ARAUCÁRIA

SECRETARIA MUNICIPAL DE URBANISMO

RESP. TÉCNICO PELO PROJETO

CLARISSA AMONATI GOMES PORTELA

ENG. CIVIL CREA 110886/D

LOCAL

CENTRO

QUADRA

LOTE

ESCALA

1/500

DESENHO

MARCELO

DATA

SET/17

FOLHA

01/04

ARAUÇÁRIA

Secretaria do Município

MODIFICADO EM

/ /

/ /

/ /