


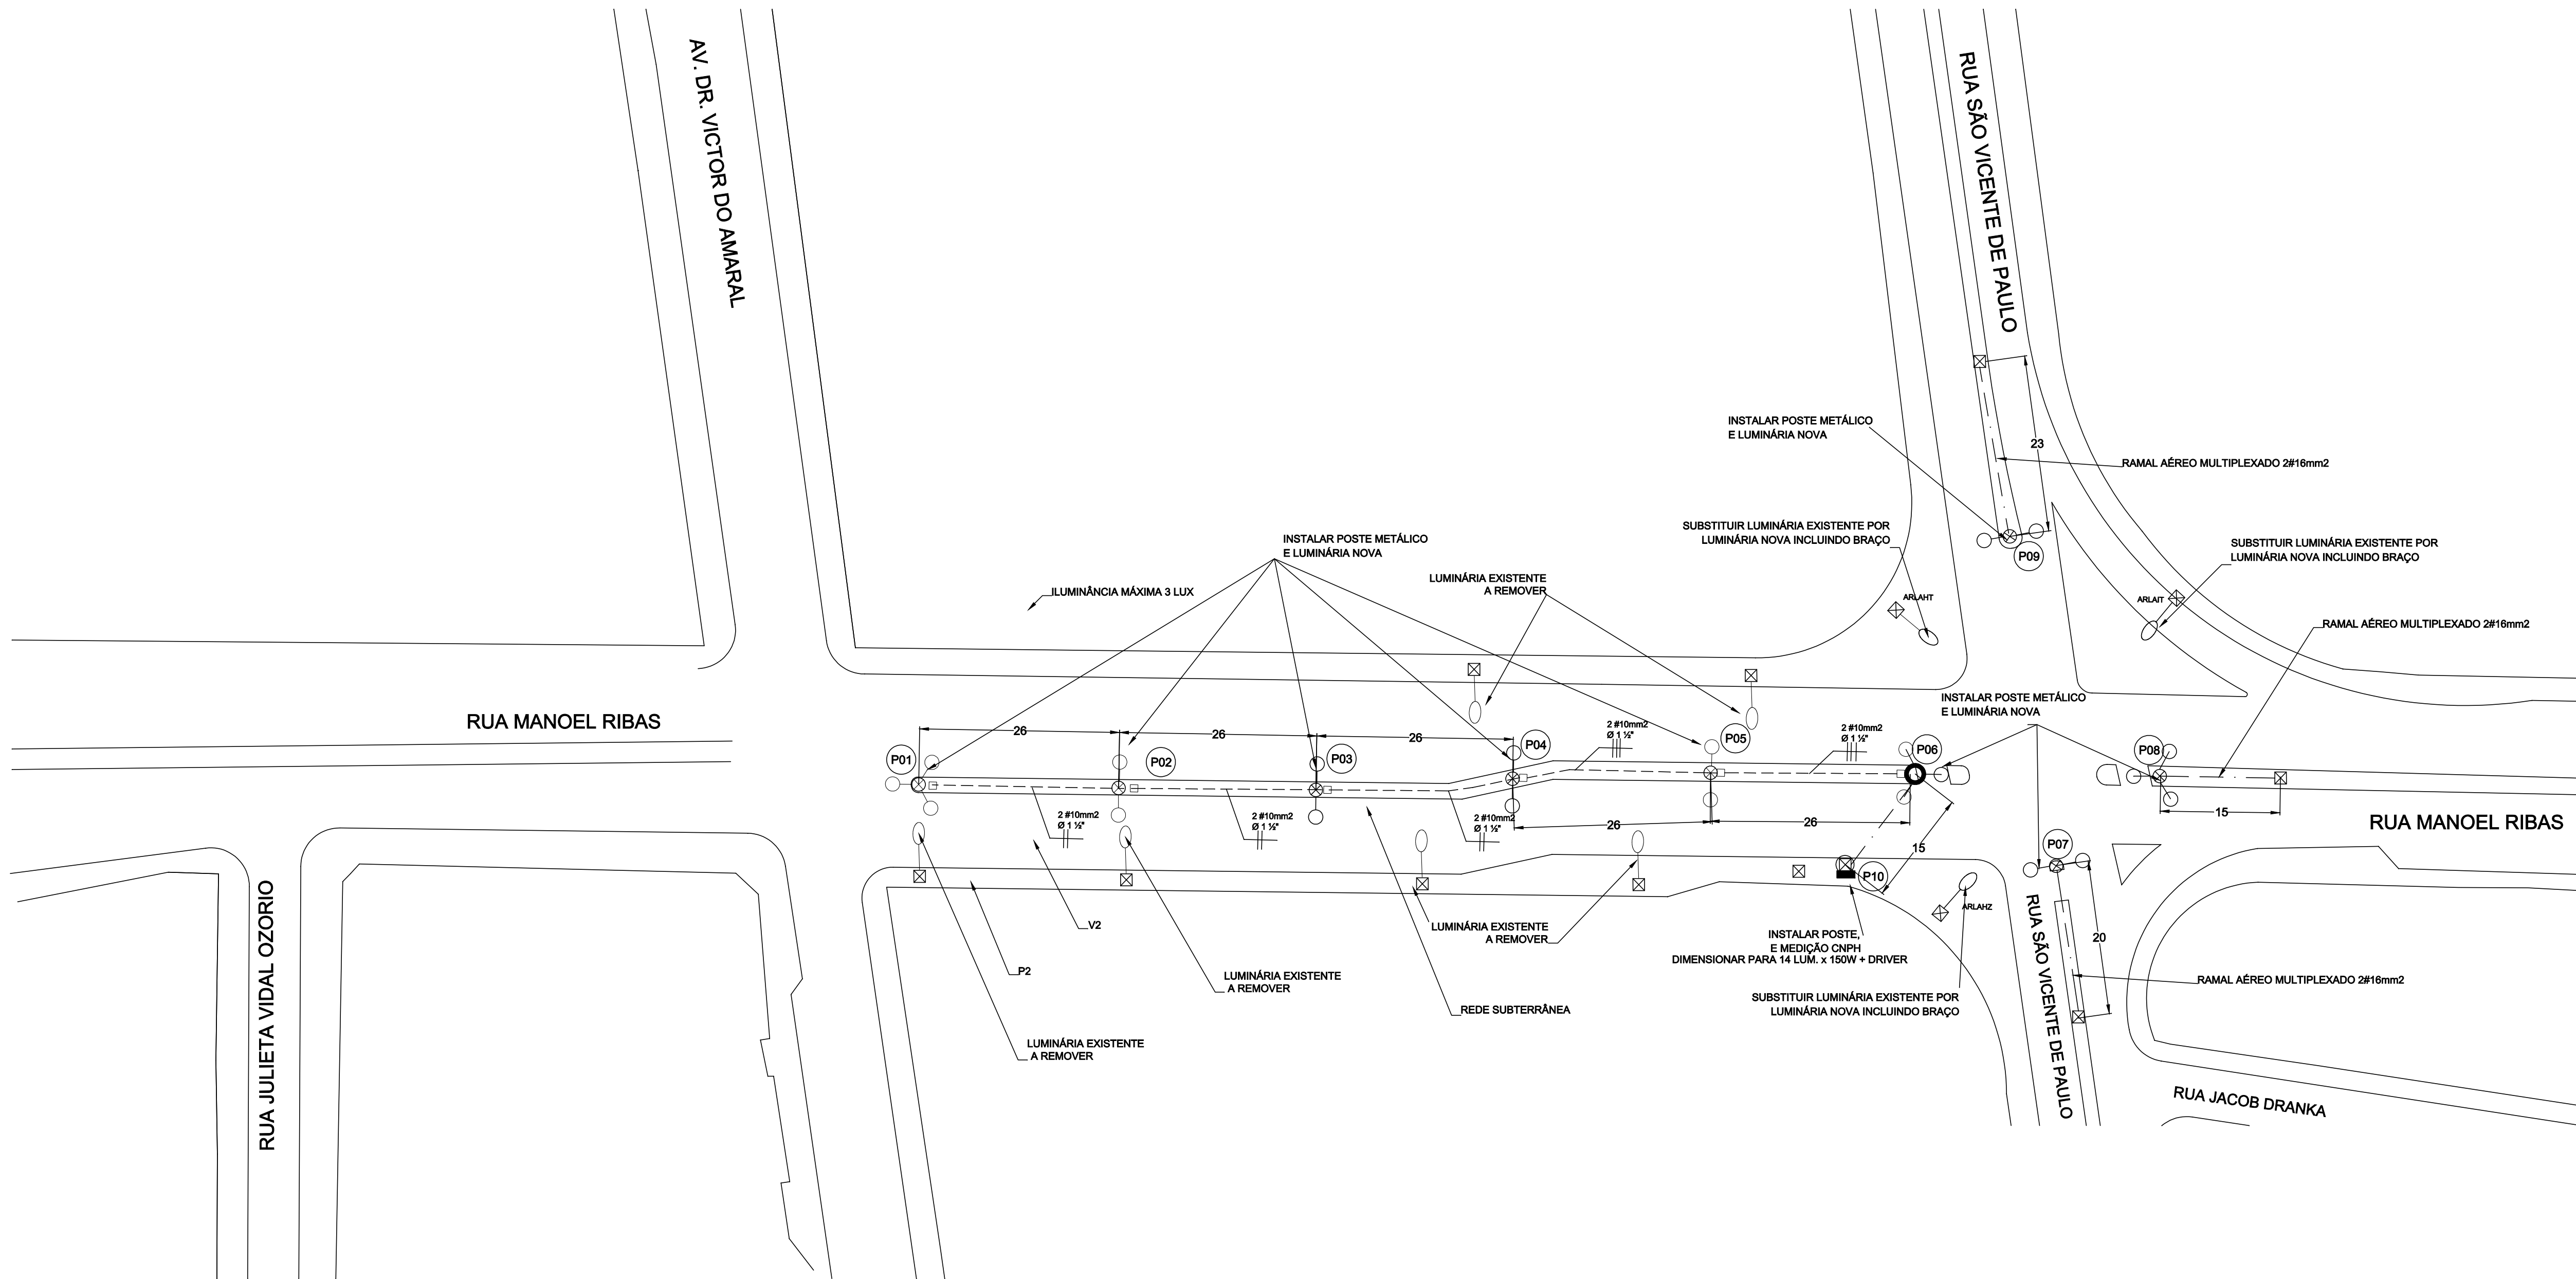

LEGENDA

-----	ELETRODUTO ENTERRADO	○	LUMINÁRIA A REMOVER		POSTE METÁLICO COM 03 BRAÇOS E LUMINÁRIAS NOVAS
— · — · —	RAMAL AÉREO MULTIPLEXADO 16mm2	●	LUMINÁRIA NOVA A IMPLANTAR		POSTE METÁLICO COM 03 BRAÇOS E LUMINÁRIAS NOVAS
	POSTE DE CONCRETO NOVO	○	LUMINÁRIA EXISTENTE A SUBSTITUIR		POSTE METÁLICO COM 02 BRAÇOS E LUMINÁRIAS NOVAS
	POSTE DE CONCRETO EXISTENTE	□	CAIXA DE PASSAGEM 30x30		
	COMANDO E/OU MEDIÇÃO INCLUINDO ATERRAMENTO				

TÍTULO PROJETO DE ILUMINAÇÃO MANOEL RIBAS REFERÊNCIA					
PROJETO BÁSICO PLANTA / ESPECIFICAÇÕES					
REQUERENTE PREFEITURA DO MUNICÍPIO DE ARAUCÁRIA SECRETARIA MUNICIPAL DE URBANISMO					
RESP. TÉCNICO PELO PROJETO					
CLARISSA AMONATI GOMES PORTELA ENG. CIVIL CREA 110886/D					
LOCAL CENTRO	QUADRA	LOTE	ESCALA 1/500	DESENHO MARCELO	DATA SET/17
FOLHA 03/04					