

LEGENDA

- ELETRODUTO ENTERRADO

RAMAL AÉREO MULTIPLEXADO 16mm2

POSTE DE CONCRETO NOVO


POSTE DE CONCRETO EXISTENTE

COMANDO E/OU MEDIÇÃO INCLUINDO ATERRAMENTO
- LUMINÁRIA A REMOVER

LUMINÁRIA NOVA A IMPLANTAR

LUMINÁRIA EXISTENTE A SUBSTITUIR

CAIXA DE PASSAGEM 30x30

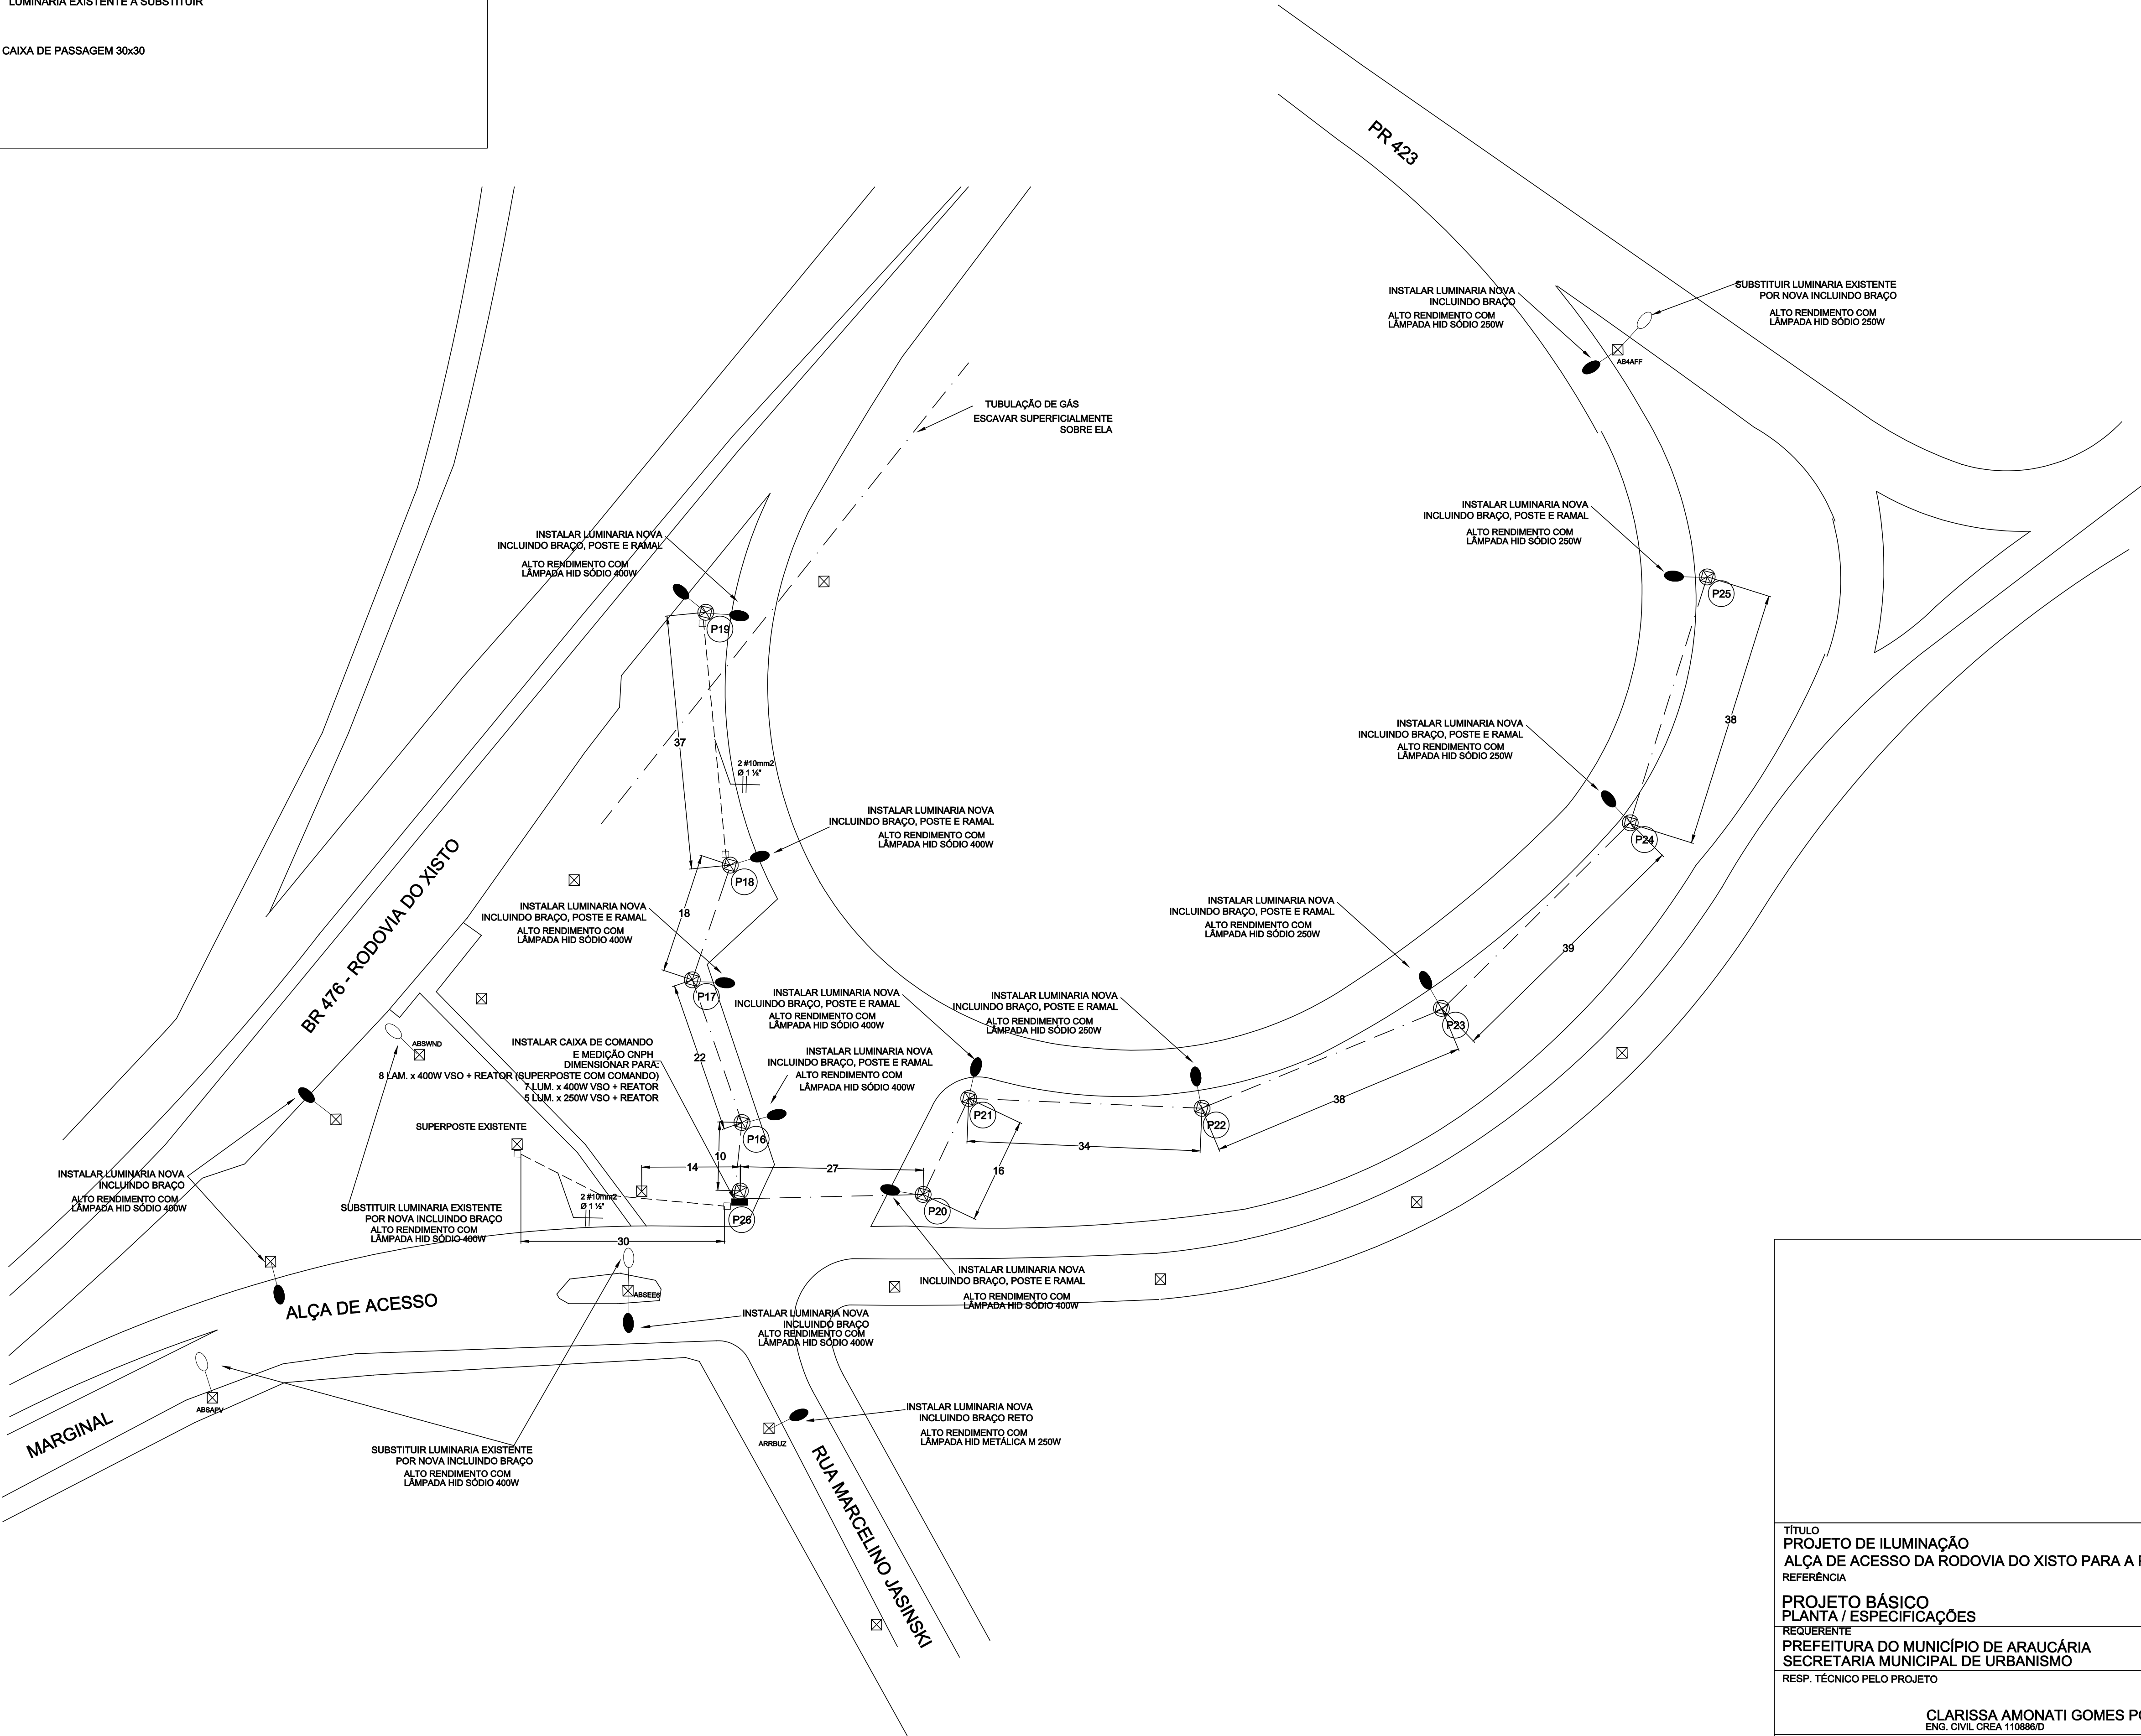

TÍTULO

PROJETO DE ILUMINAÇÃO

ALÇA DE ACESSO DA RODOVIA DO XISTO PARA A PR 423

REFERÊNCIA

PROJETO BÁSICO

PLANTA / ESPECIFICAÇÕES

REQUERENTE

PREFEITURA DO MUNICÍPIO DE ARAUCÁRIA

SECRETARIA MUNICIPAL DE URBANISMO

RESP. TÉCNICO PELO PROJETO

CLARISSA AMONATI GOMES PORTELA

ENG. CIVIL CREA 110886/D

LOCAL

CENTRO

QUADRA

LOTE

ESCALA

1/500

DESENHO

MARCELO

DATA

SET/17

FOLHA

04/04



| MODIFICADO EM |
|---------------|
|               |
|               |
|               |
|               |