


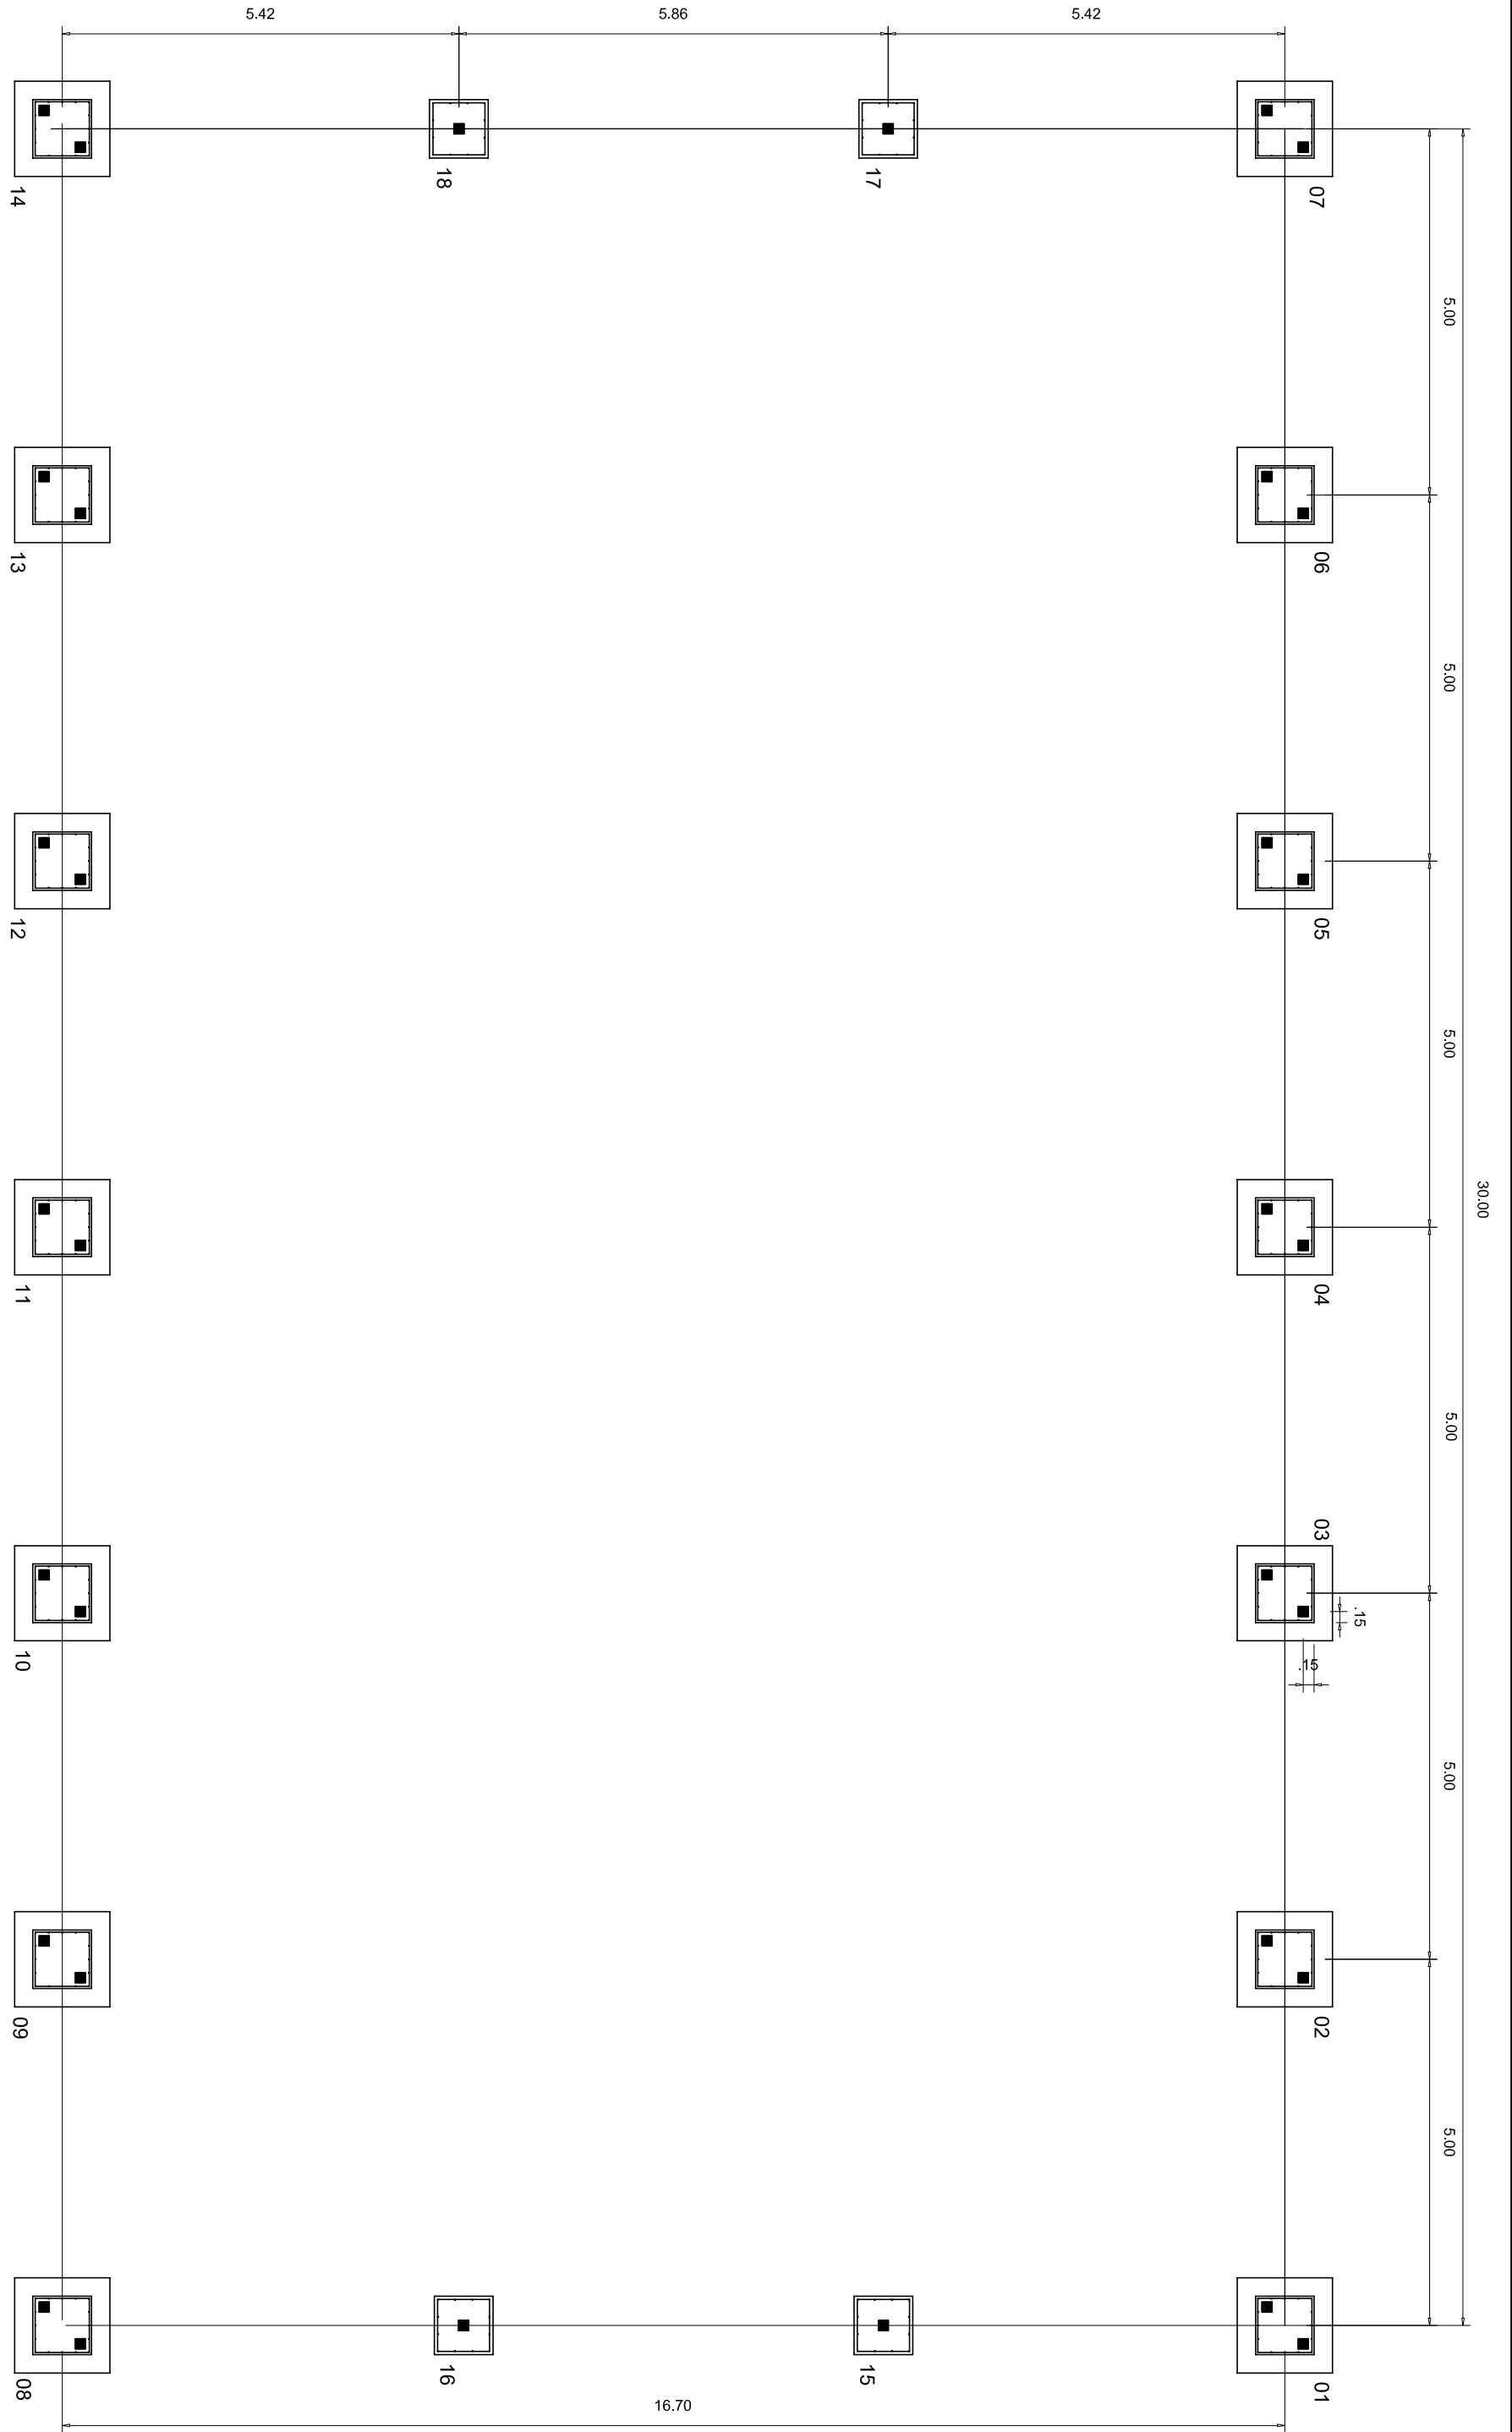
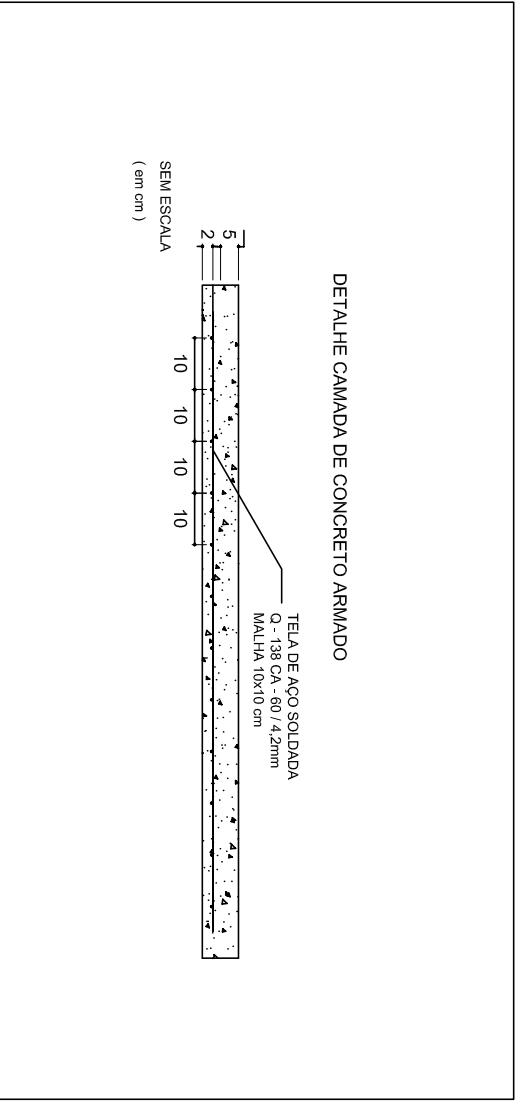


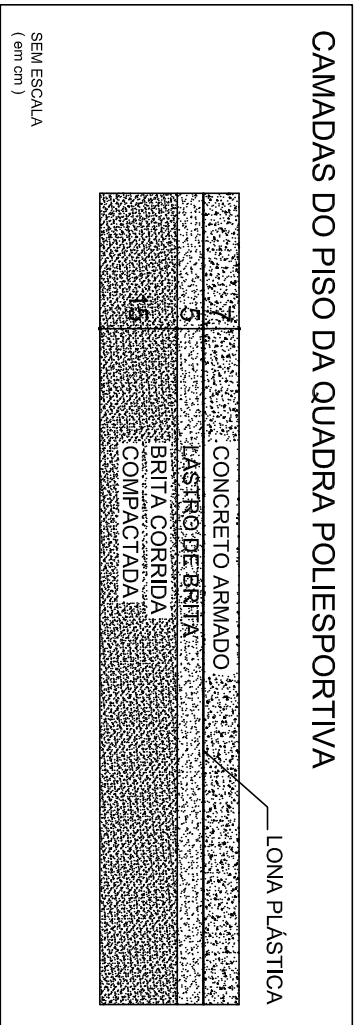

PLANTA DE LOCAÇÃO ESTACAS  
ESCALA: 1/100

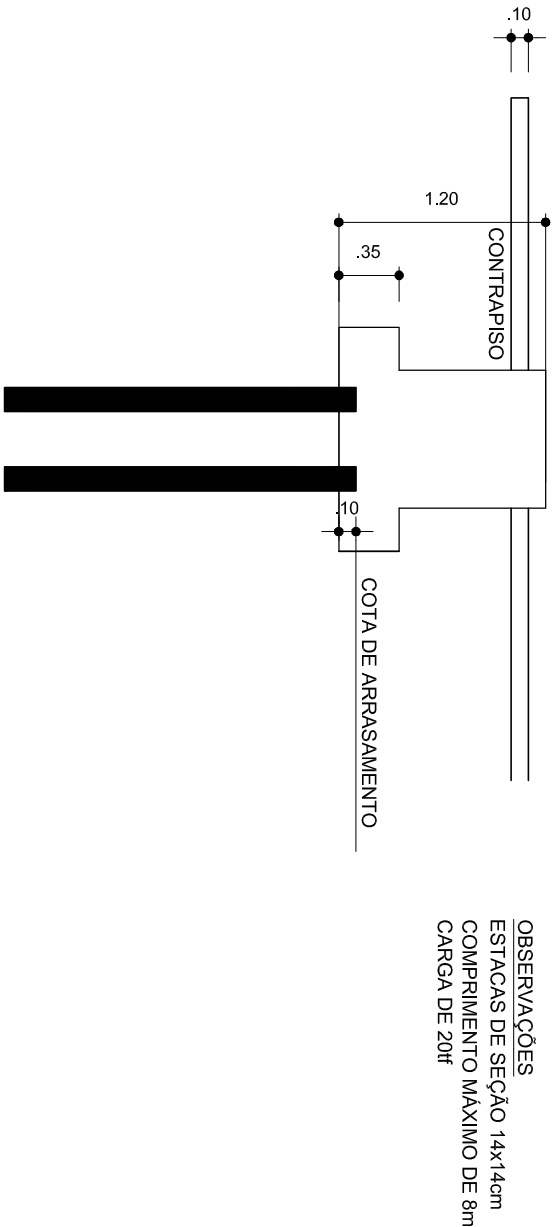

|                                               |        |         |            |               |
|-----------------------------------------------|--------|---------|------------|---------------|
| MUNICÍPIO DE ARAUCÁRIA                        |        |         |            |               |
| SECRETARIA MUNICIPAL DE OBRAS PÚBLICAS - SMOP |        |         |            |               |
| TÍTULO                                        |        |         |            |               |
| ESCOLA MUNICIPAL JUSCELINO K. OLIVEIRA        |        |         |            |               |
| REFERÊNCIA                                    |        |         |            |               |
| FUNDAÇÃO - LOCAÇÃO DE ESTACAS                 |        |         |            |               |
| REQUERENTE                                    |        |         |            | MODIFICADO EM |
| PREFEITURA DO MUNICÍPIO DE ARAUCÁRIA          |        |         |            | / /           |
| RESPONSÁVEL TÉCNICO PELO PROJETO              |        |         |            | / /           |
| FABIO ALCEU FERNANDES                         |        |         |            | / /           |
| LOCAL                                         | ESCALA | DESENHO | DATA       | FOLHA         |
| PORTO DAS LARANJEIRAS                         | 1/100  | FJ      | OUTUBRO/15 | 01/01         |

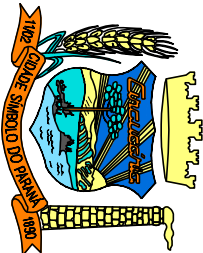

|                       |       |
|-----------------------|-------|
| ESCALA DE PORTADA 1:1 |       |
| 1                     | 0.000 |
| 2                     | 0.000 |
