


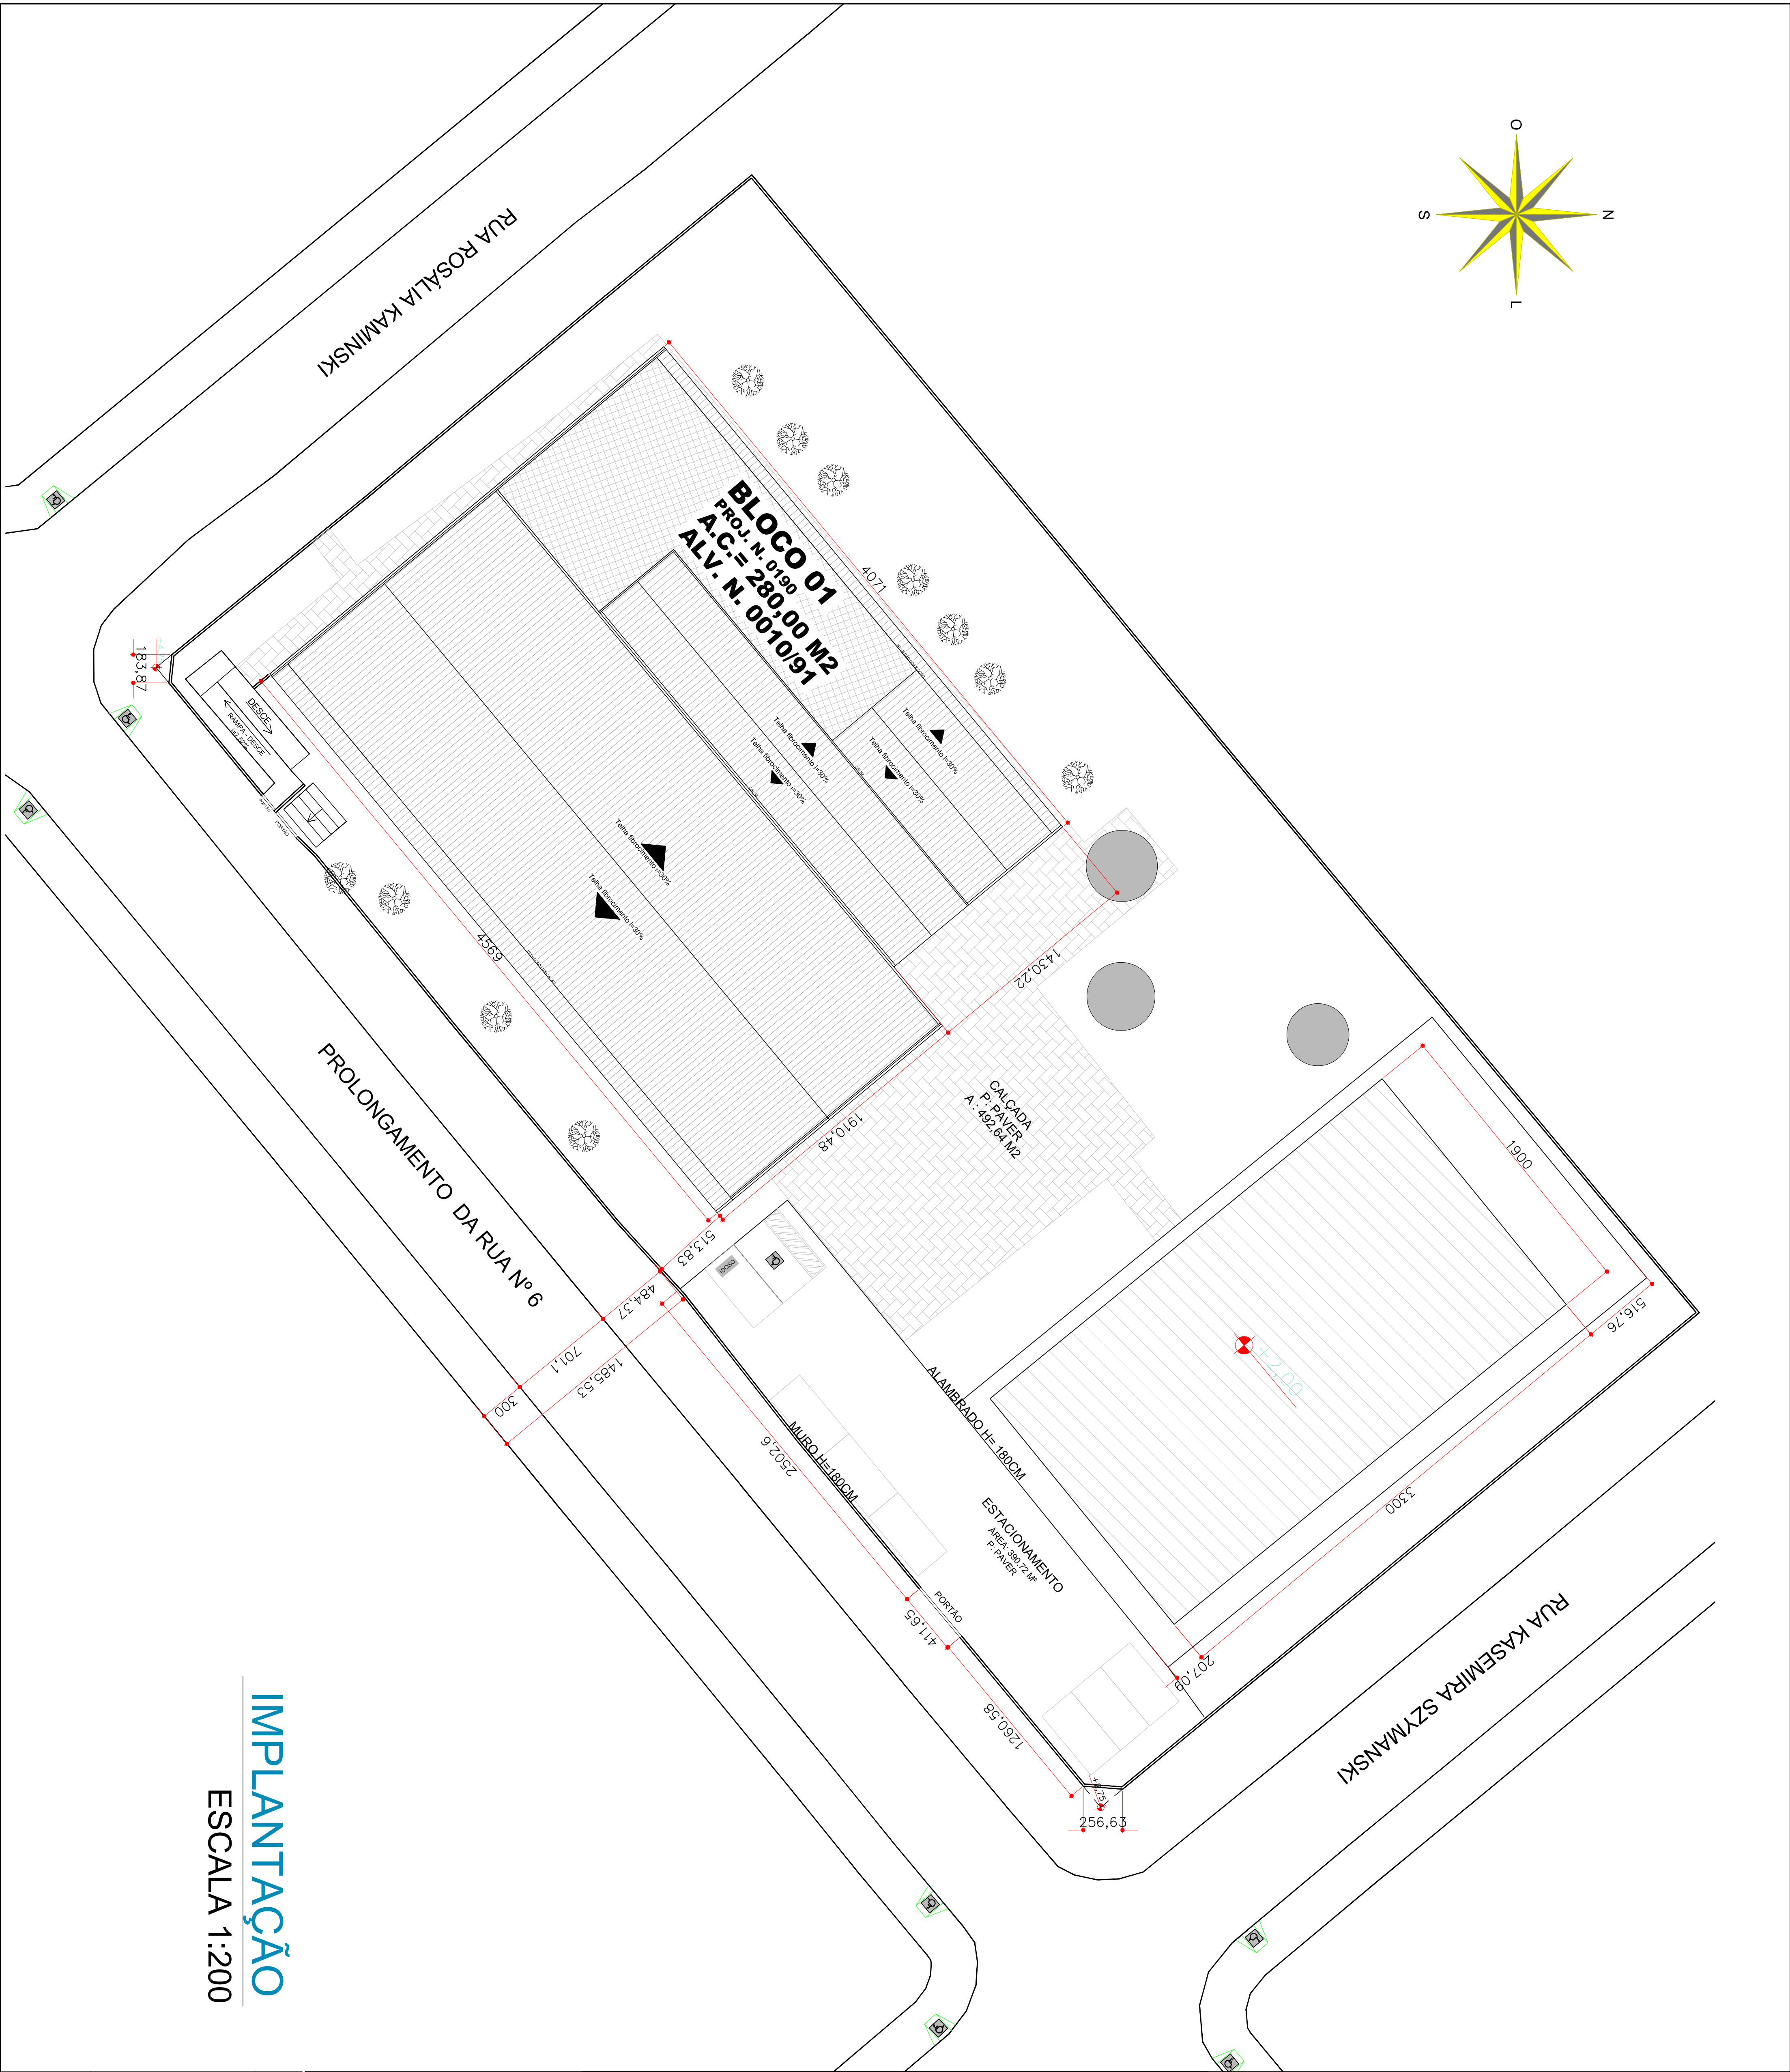

IMPLANTAÇÃO

ESCALA 1:200

MUNICÍPIO DE ARAUCÁRIA			
SECRETARIA MUNICIPAL DE PLANEJAMENTO – SMP			
TÍTULO	E.M. JUSCELINO K. OLIVEIRA		
REFERÊNCIA	PROJETO ARQUITETÔNICO		
IMPLANTAÇÃO			
PROJETO			
RESERVA TÉCNICA			
OBRA			
TOTAL	QUANTIA	ESCALA	DATA
PORTO LARANJEIRAS	—	1:200	6/6