
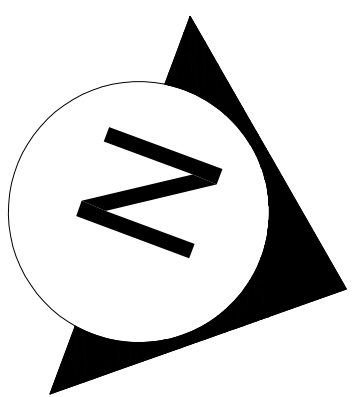


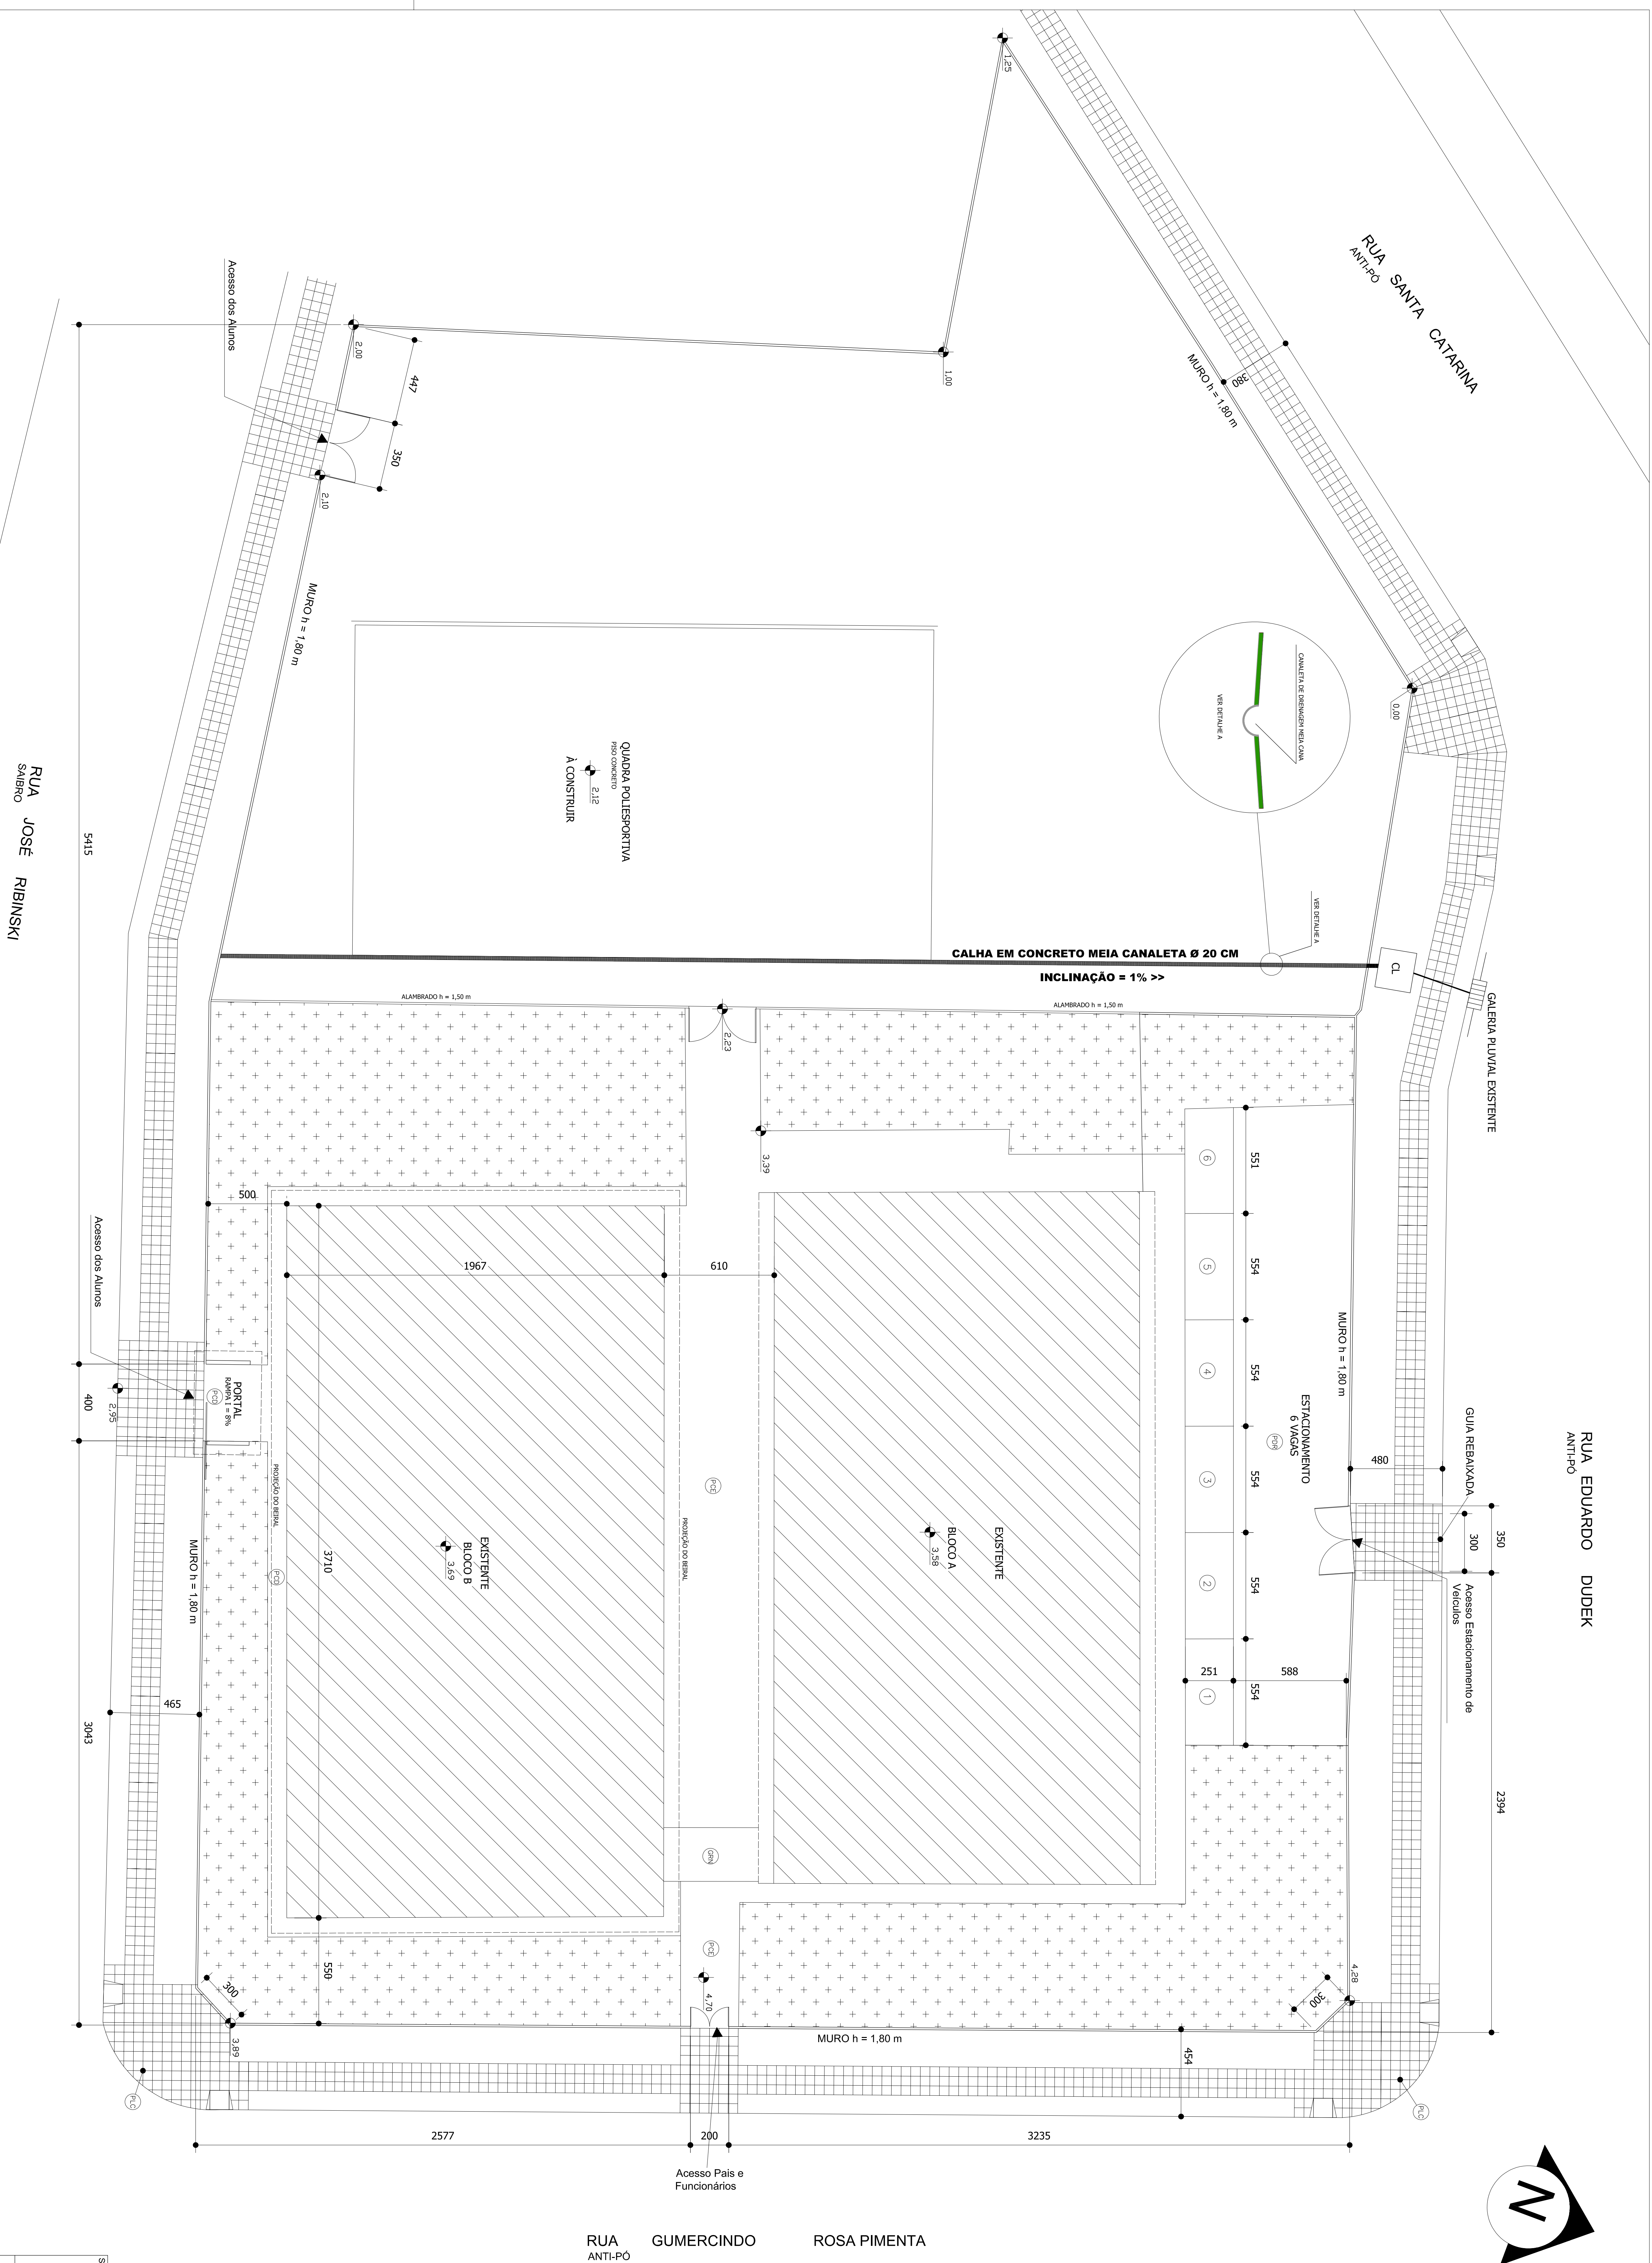

RUA EDUARDO DUDEK
ANTI-PÓ

ROSA PIMENTA

GUMERCINDO

RUA
ANTI-PÓ

5

MUNICÍPIO DE ARAUCÁRIA

MUNICIPIO DE ARAUCARIA

ESCOLA MUNICIPAL PROFESSORA TEREZINHA M. THEOBALD

REFERÊNCIA

IMPLANTAÇÃO / DETALHES

REQUERENTE

PREFEITURA DO MUNICÍPIO DE ARAUCÁRIA

RESPONSÁVEL TÉCNICO PELO PROJETO

MARCELO DAMBROSKI

CREA 125.702ID - PR

SANTA REGINA	1/100	FJ	DEZEMBRO/15	01/01
--------------	-------	----	-------------	-------

A10