


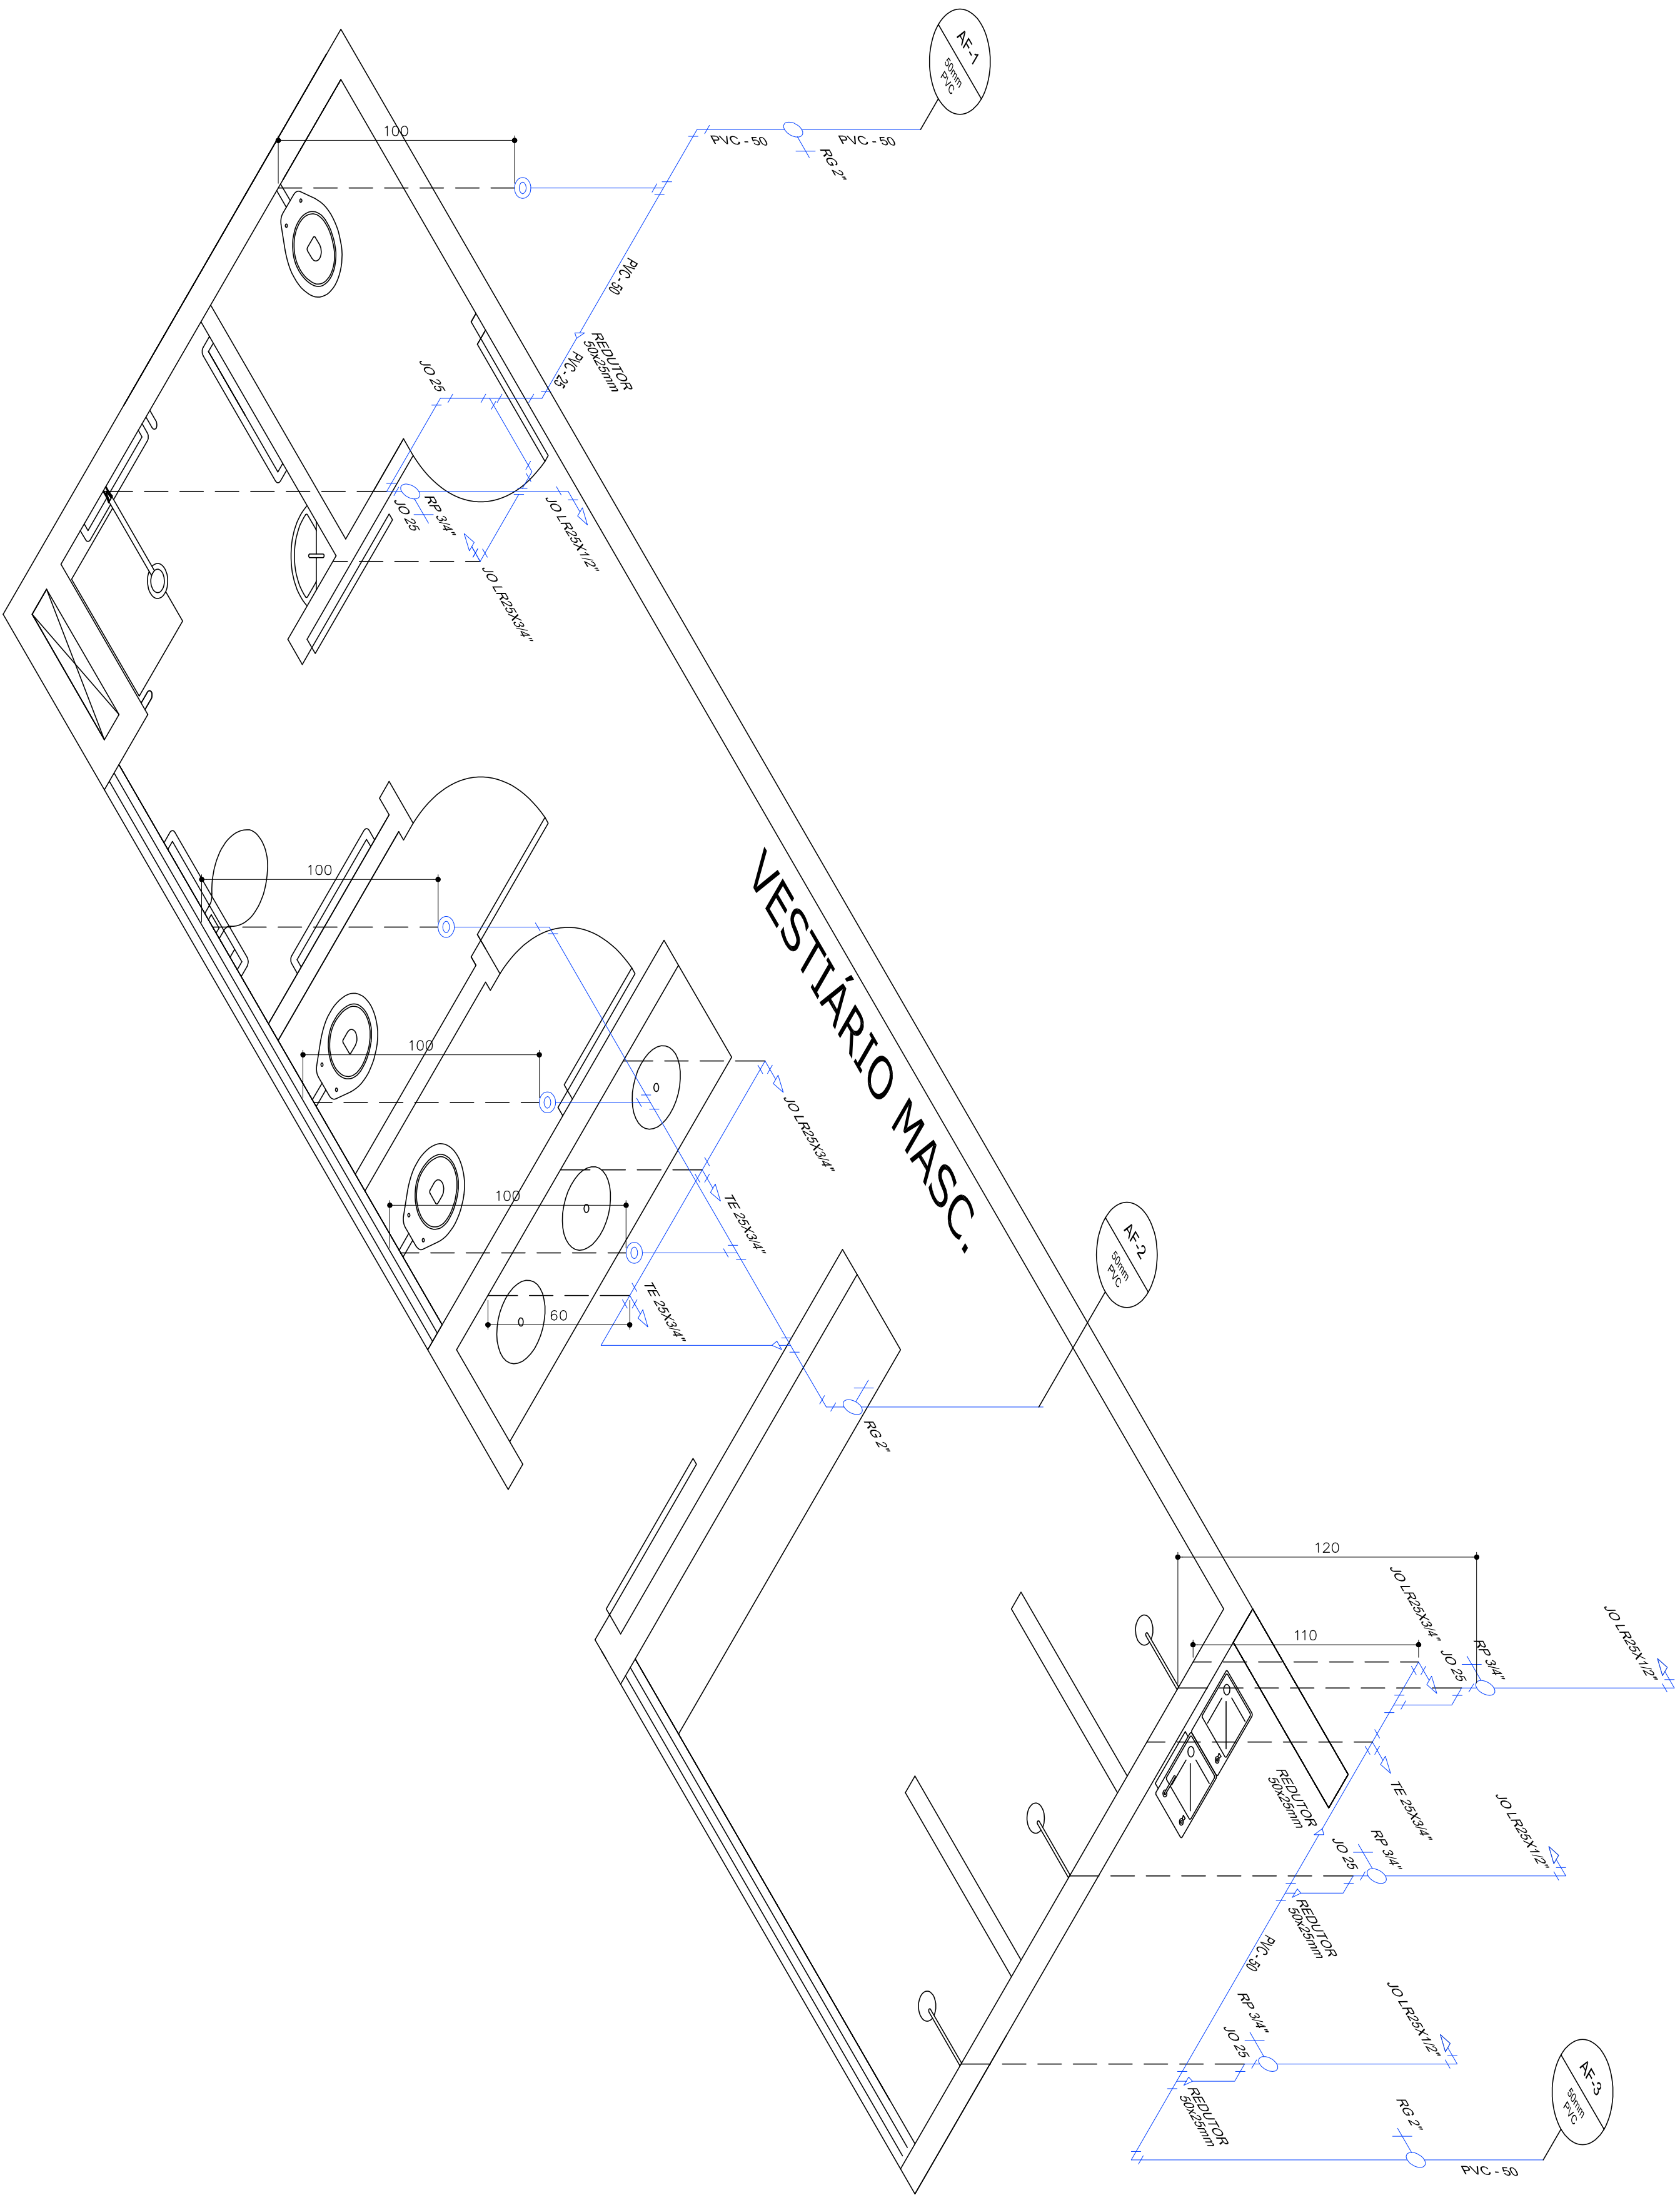

ISOMÉTRICO I.S.
ESCALA 1:25

MUNICÍPIO DE ARAUCÁRIA				
SECRETARIA MUNICIPAL DE OBRAS PÚBLICAS - SMOP				
TÍTULO				
QUADRA POLIESPORTIVA JARDIM CALIFORNIA				
REFERENCIA				
PROJETO HIDROSSANITÁRIO				
ISOMÉTRICO VESTIÁRIO				
REQUERENTE				
PREFEITURA DO MUNICÍPIO DE ARAUCÁRIA				
RESP. TÉCNICO PELO PROJETO				
FÁBIO ALCÉU FERNANDES				
LOCAL				
CAPELA VELHA				
QUADRA				
LOTE				
ESCALA				
1/10				
FJ				
OUTUBRO/15				
02/02				