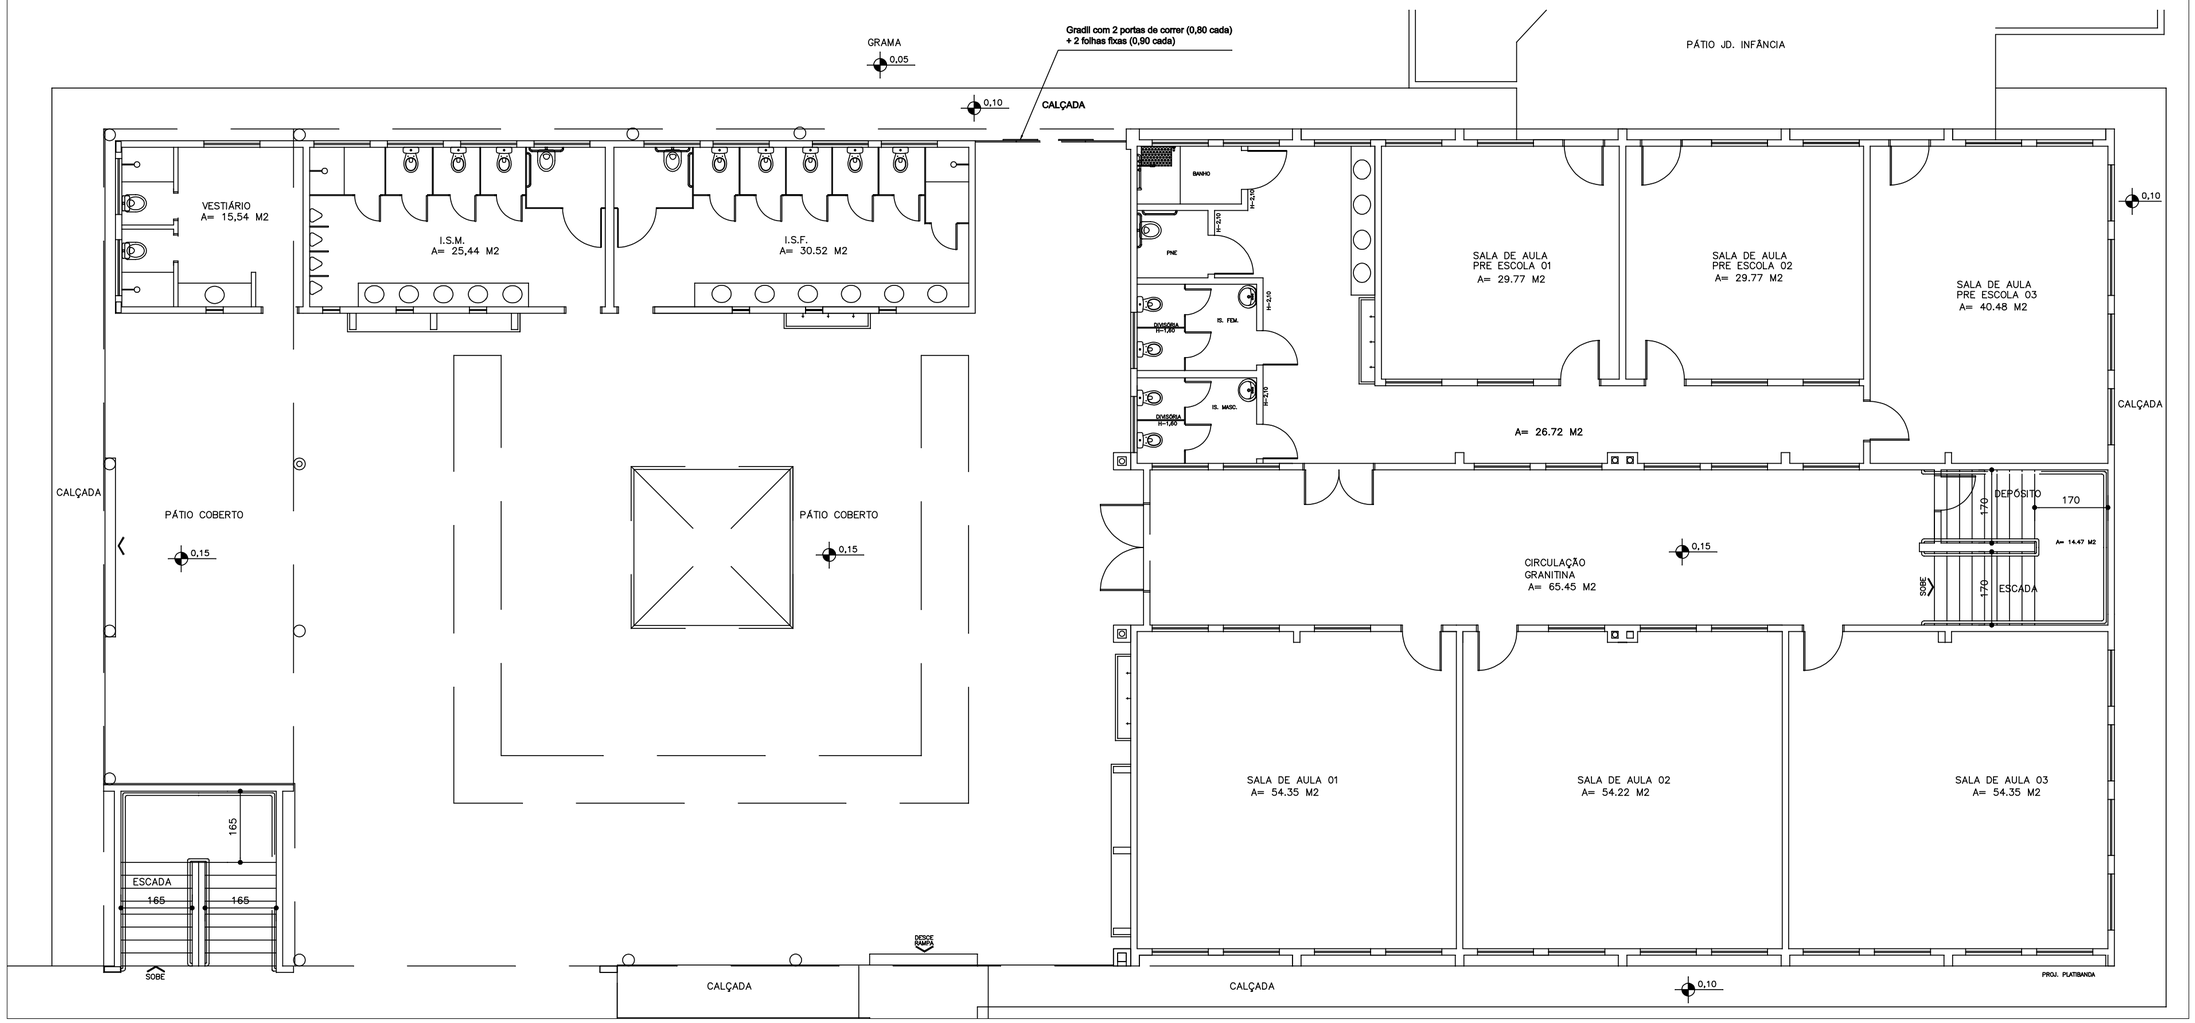

PREFEITURA DO MUNICÍPIO DE ARAUCÁRIA
SECRETARIA MUNICIPAL DE PLANEJAMENTO - SMPL

TÍTULO
REFORMA ESCOLA WERCA

REFERÊNCIA
REFORMA SANITÁRIOS

RESP. TÉCNICO PELO PROJETO

LOCAL	ESCALA	DESENHO	DATA	FOLHA
	INDICADA		AGOSTO/17	01/01