


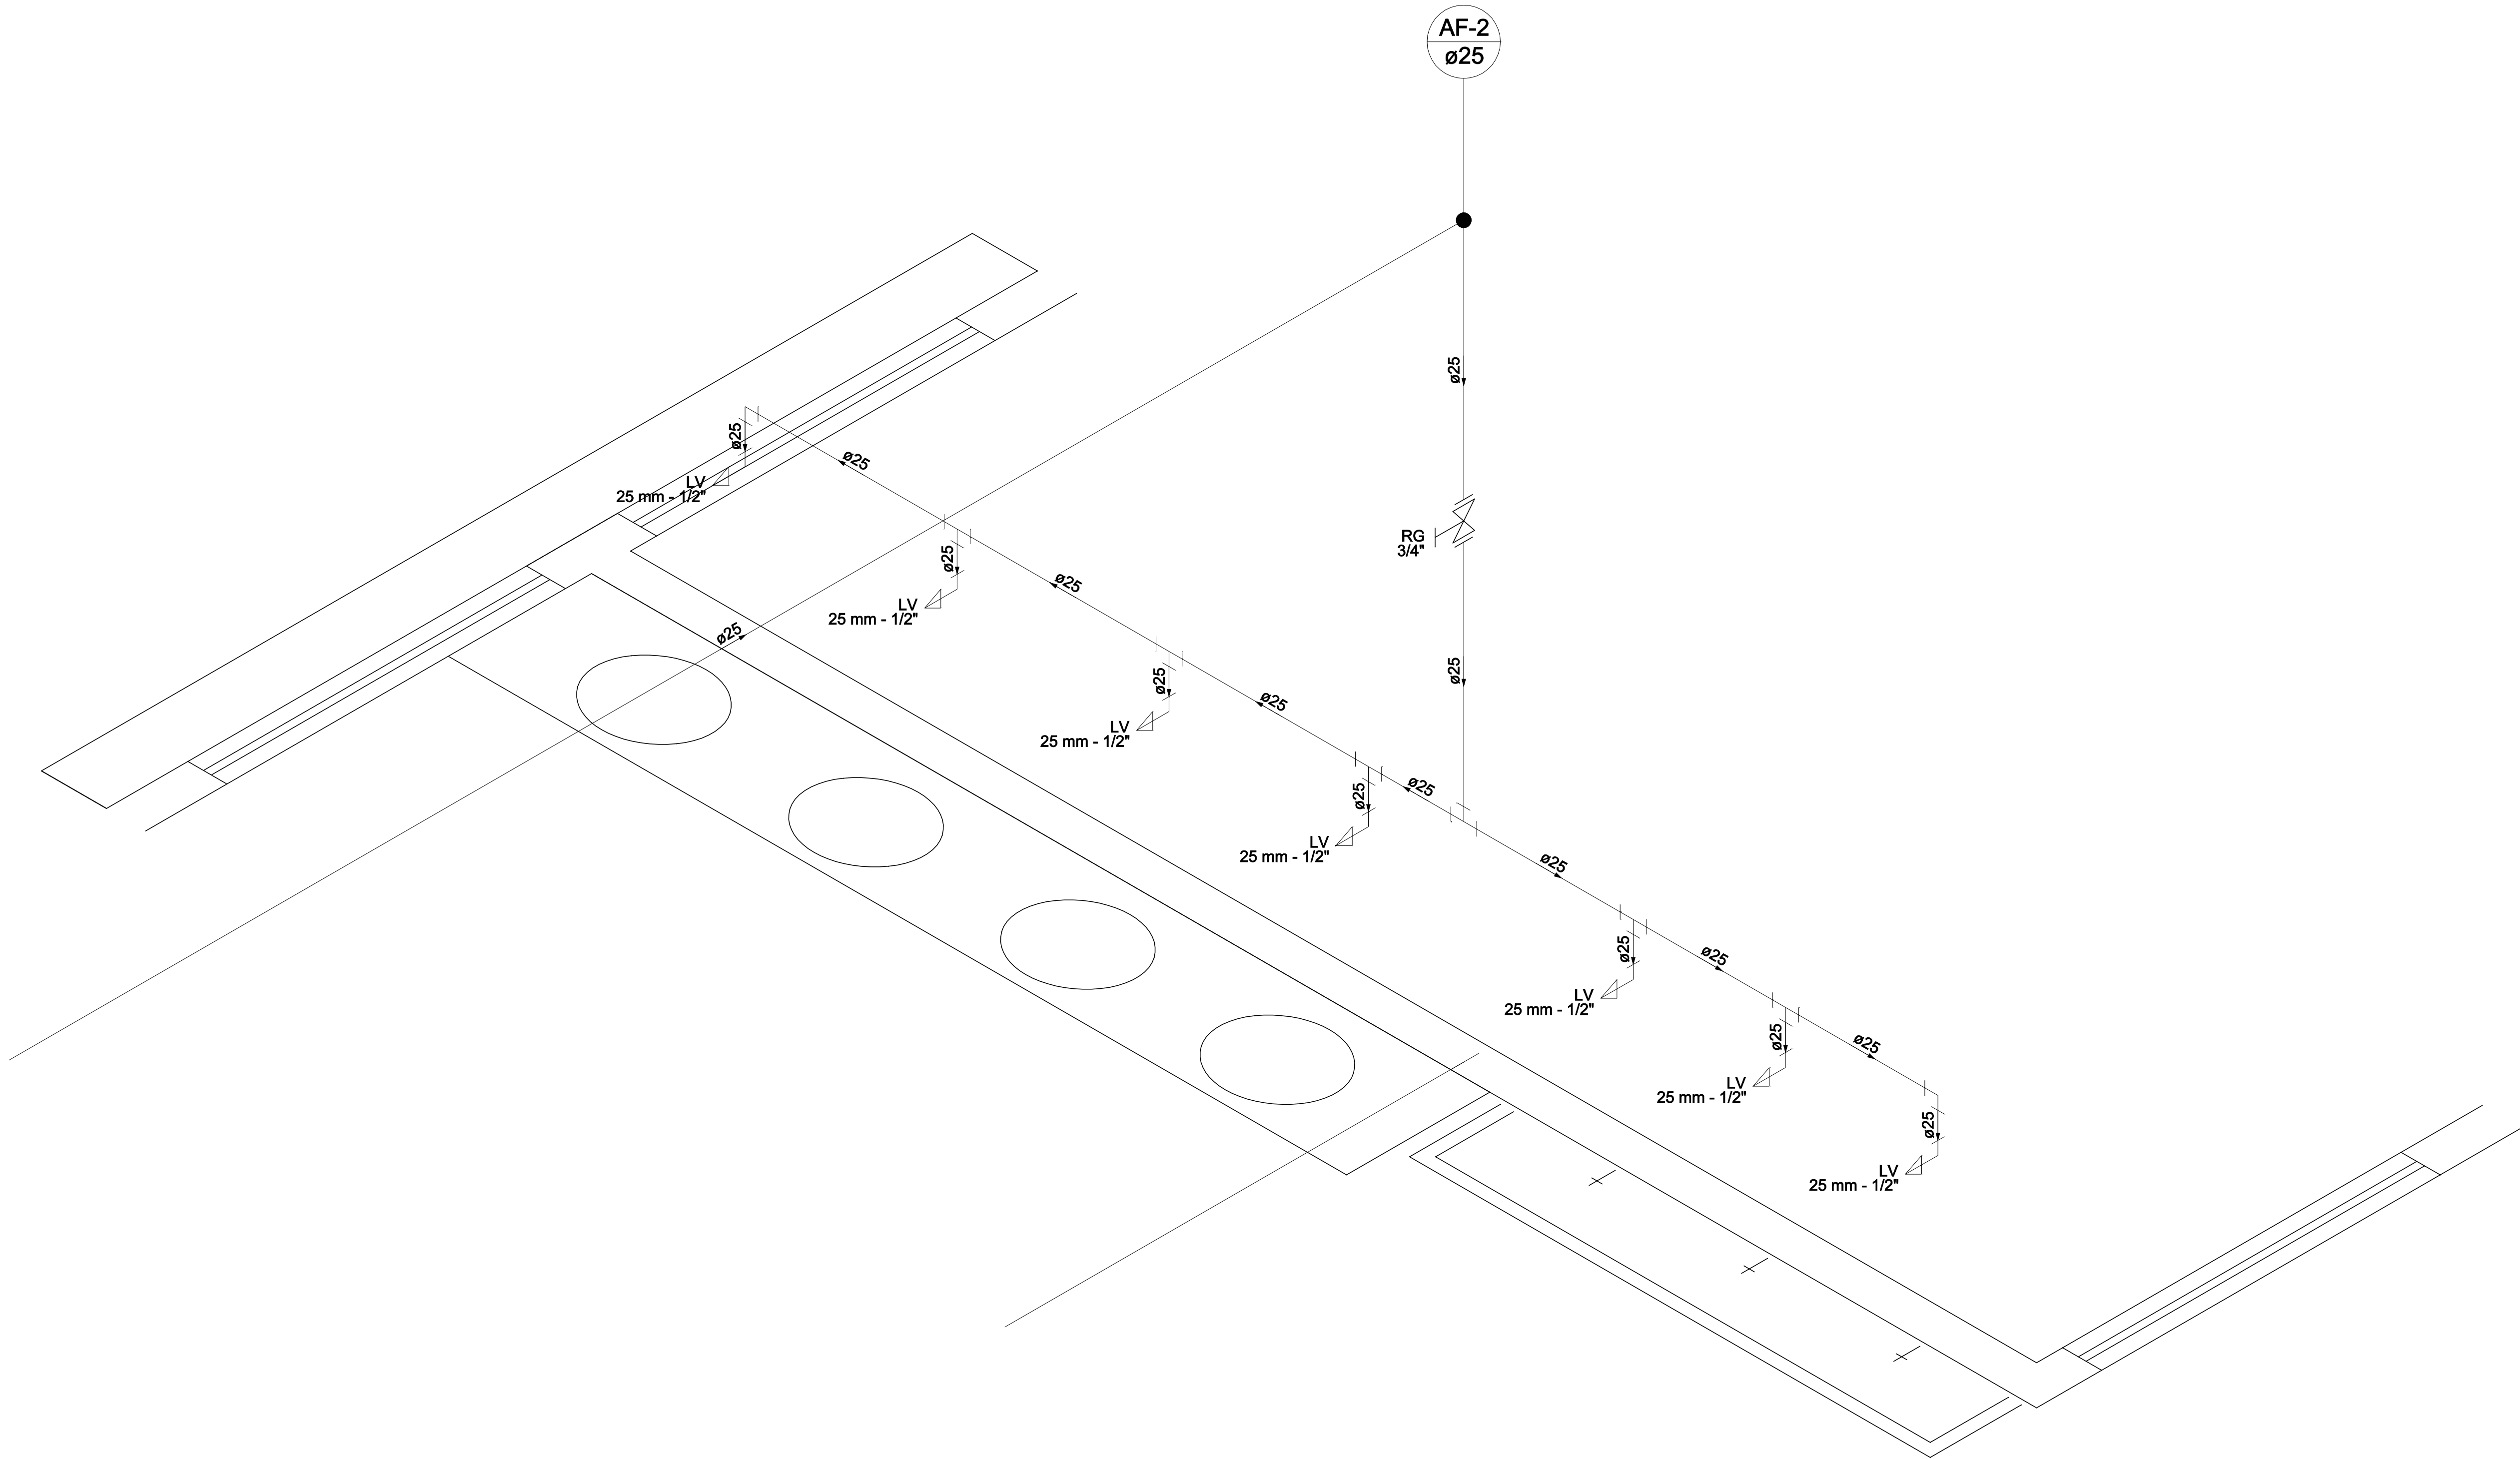

Detalhe H2
Escala 1:50

PREFEITURA DO MUNICÍPIO DE ARAUCÁRIA				
SECRETARIA MUNICIPAL DE PLANEJAMENTO - SMPL				
TÍTULO				
REFORMA ESCOLA WERKA				
REFERÊNCIA				
INSTALAÇÃO HIDRÁULICO				
RESP. TÉCNICO PELO PROJETO				
EVERTON FRANCISCO STOCO		CREA - 110.587/D		
LOCAL	ESCALA	DESENHO	DATA	FOLHA
CENTRO	1:100	CAMILA	15/09/17	02/03

