


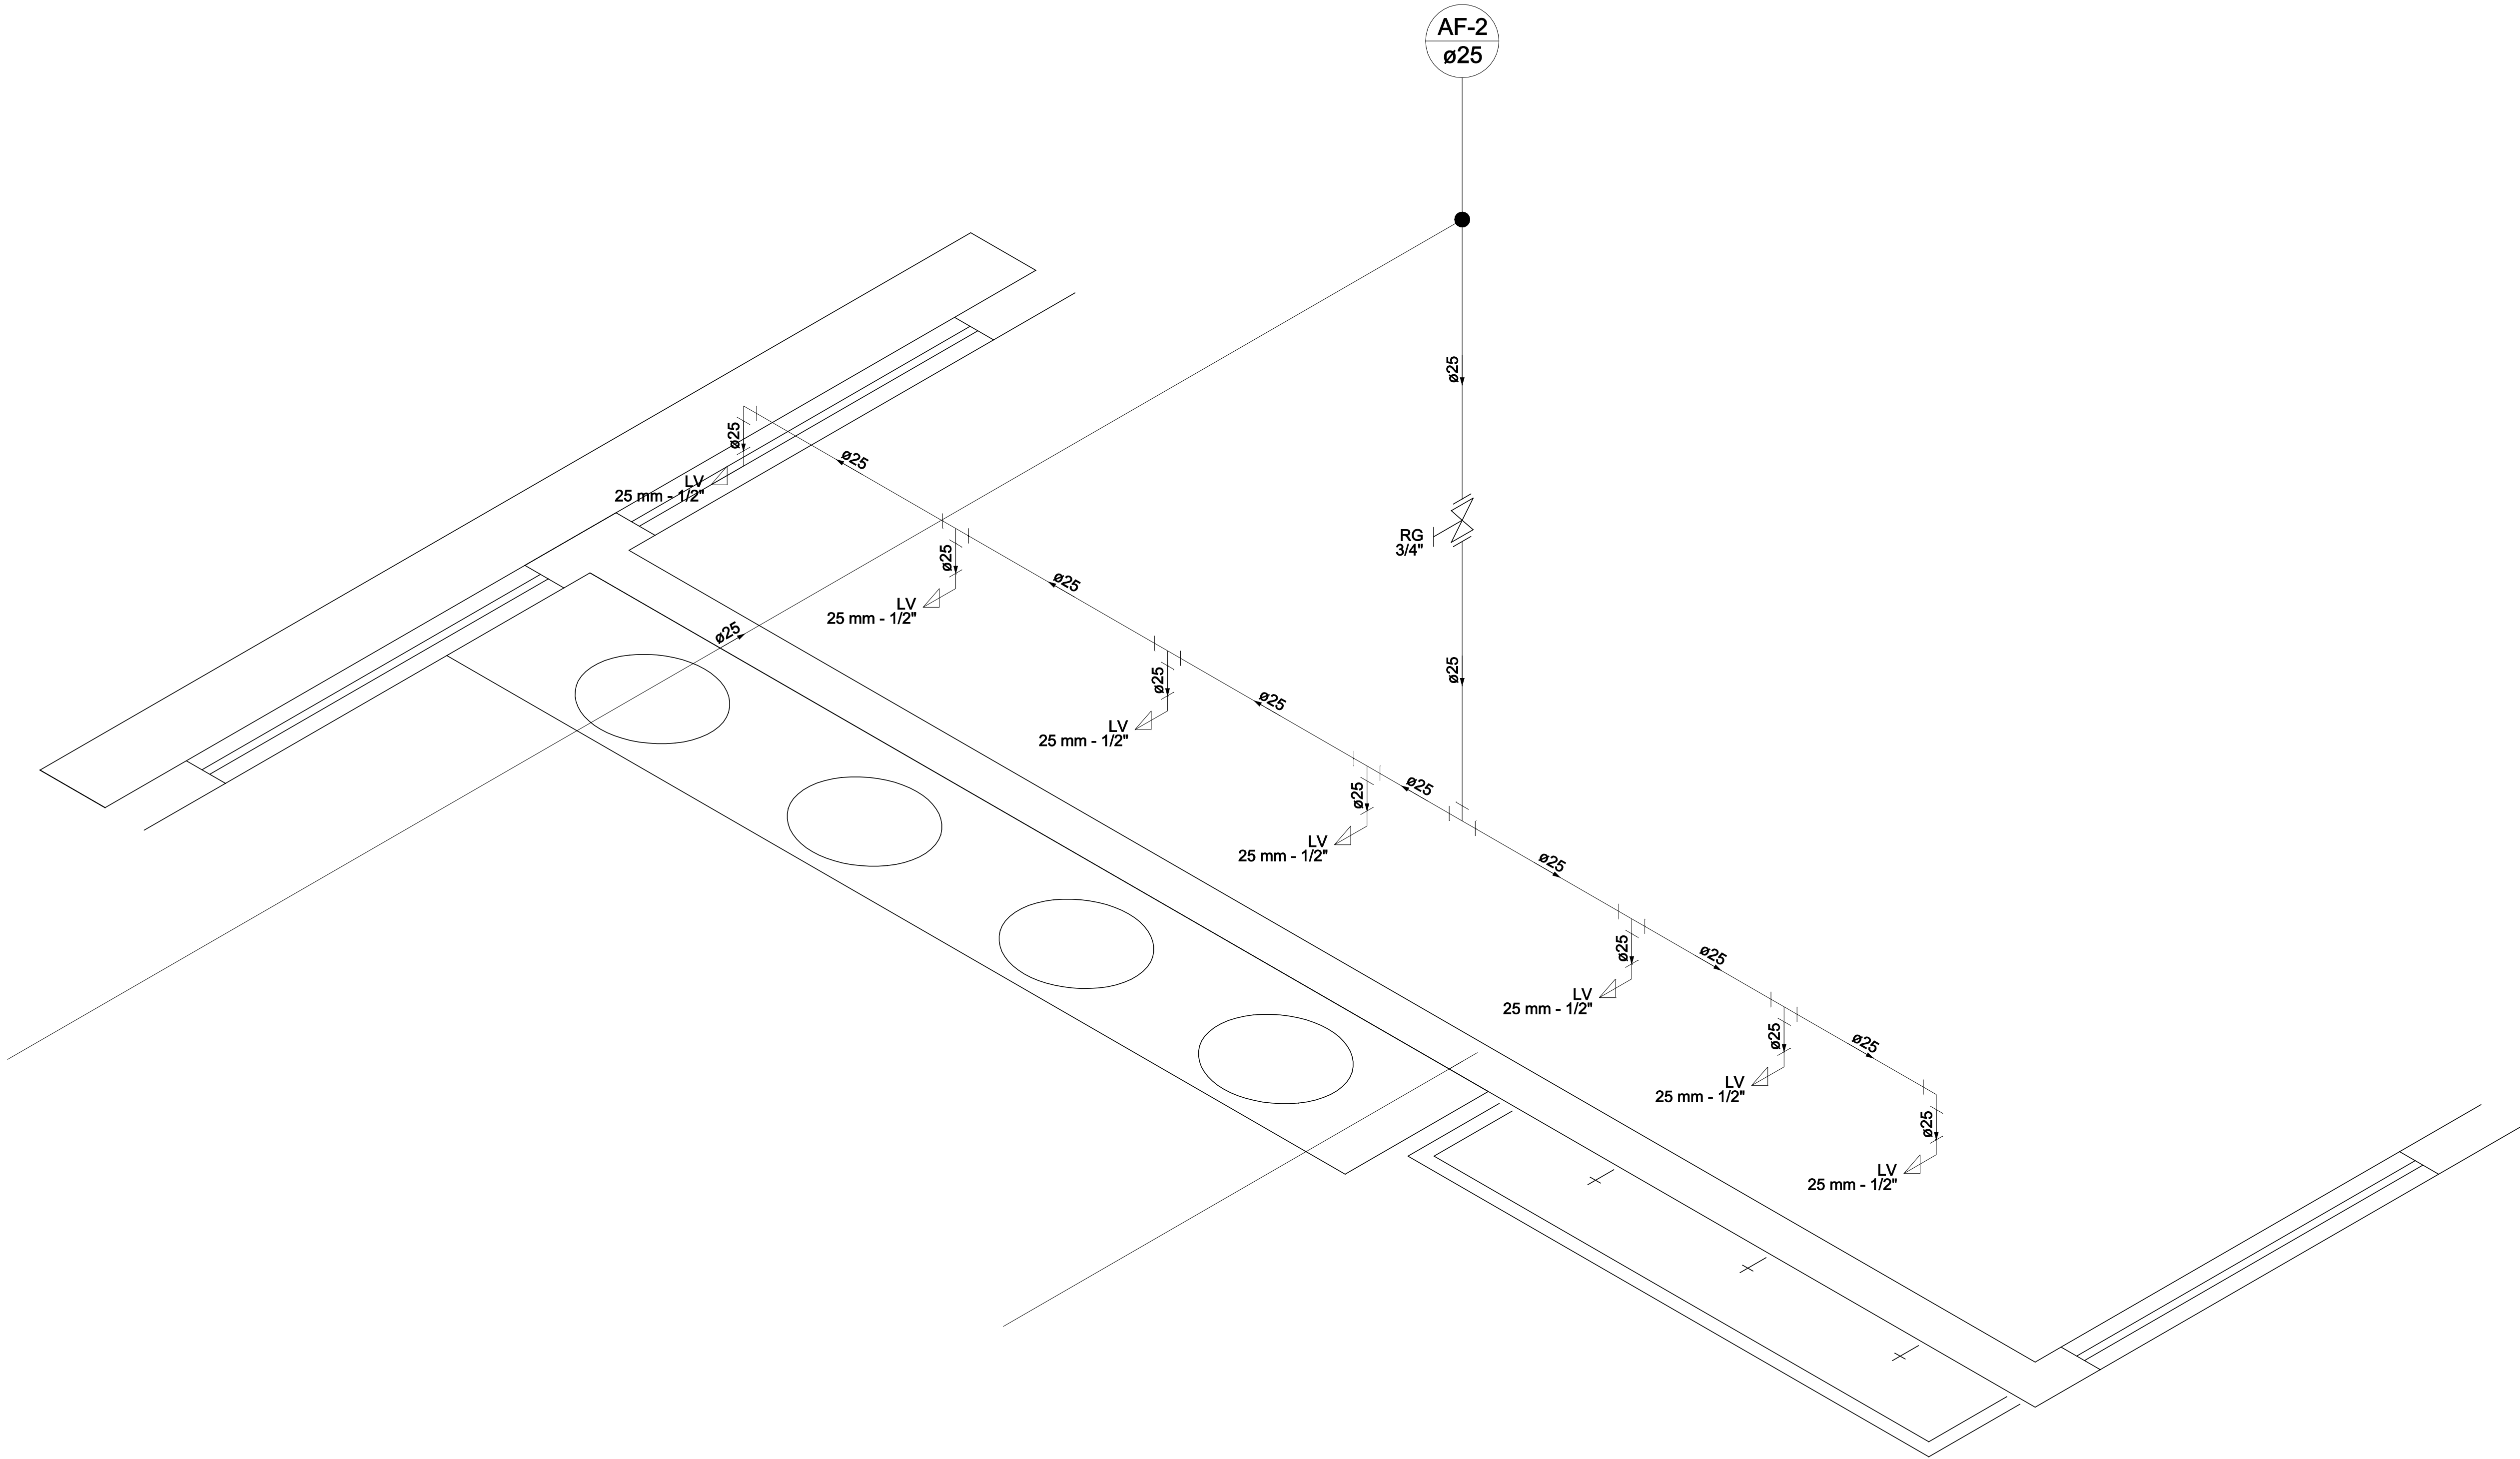

Detalhe H2
Escala 1:50

