


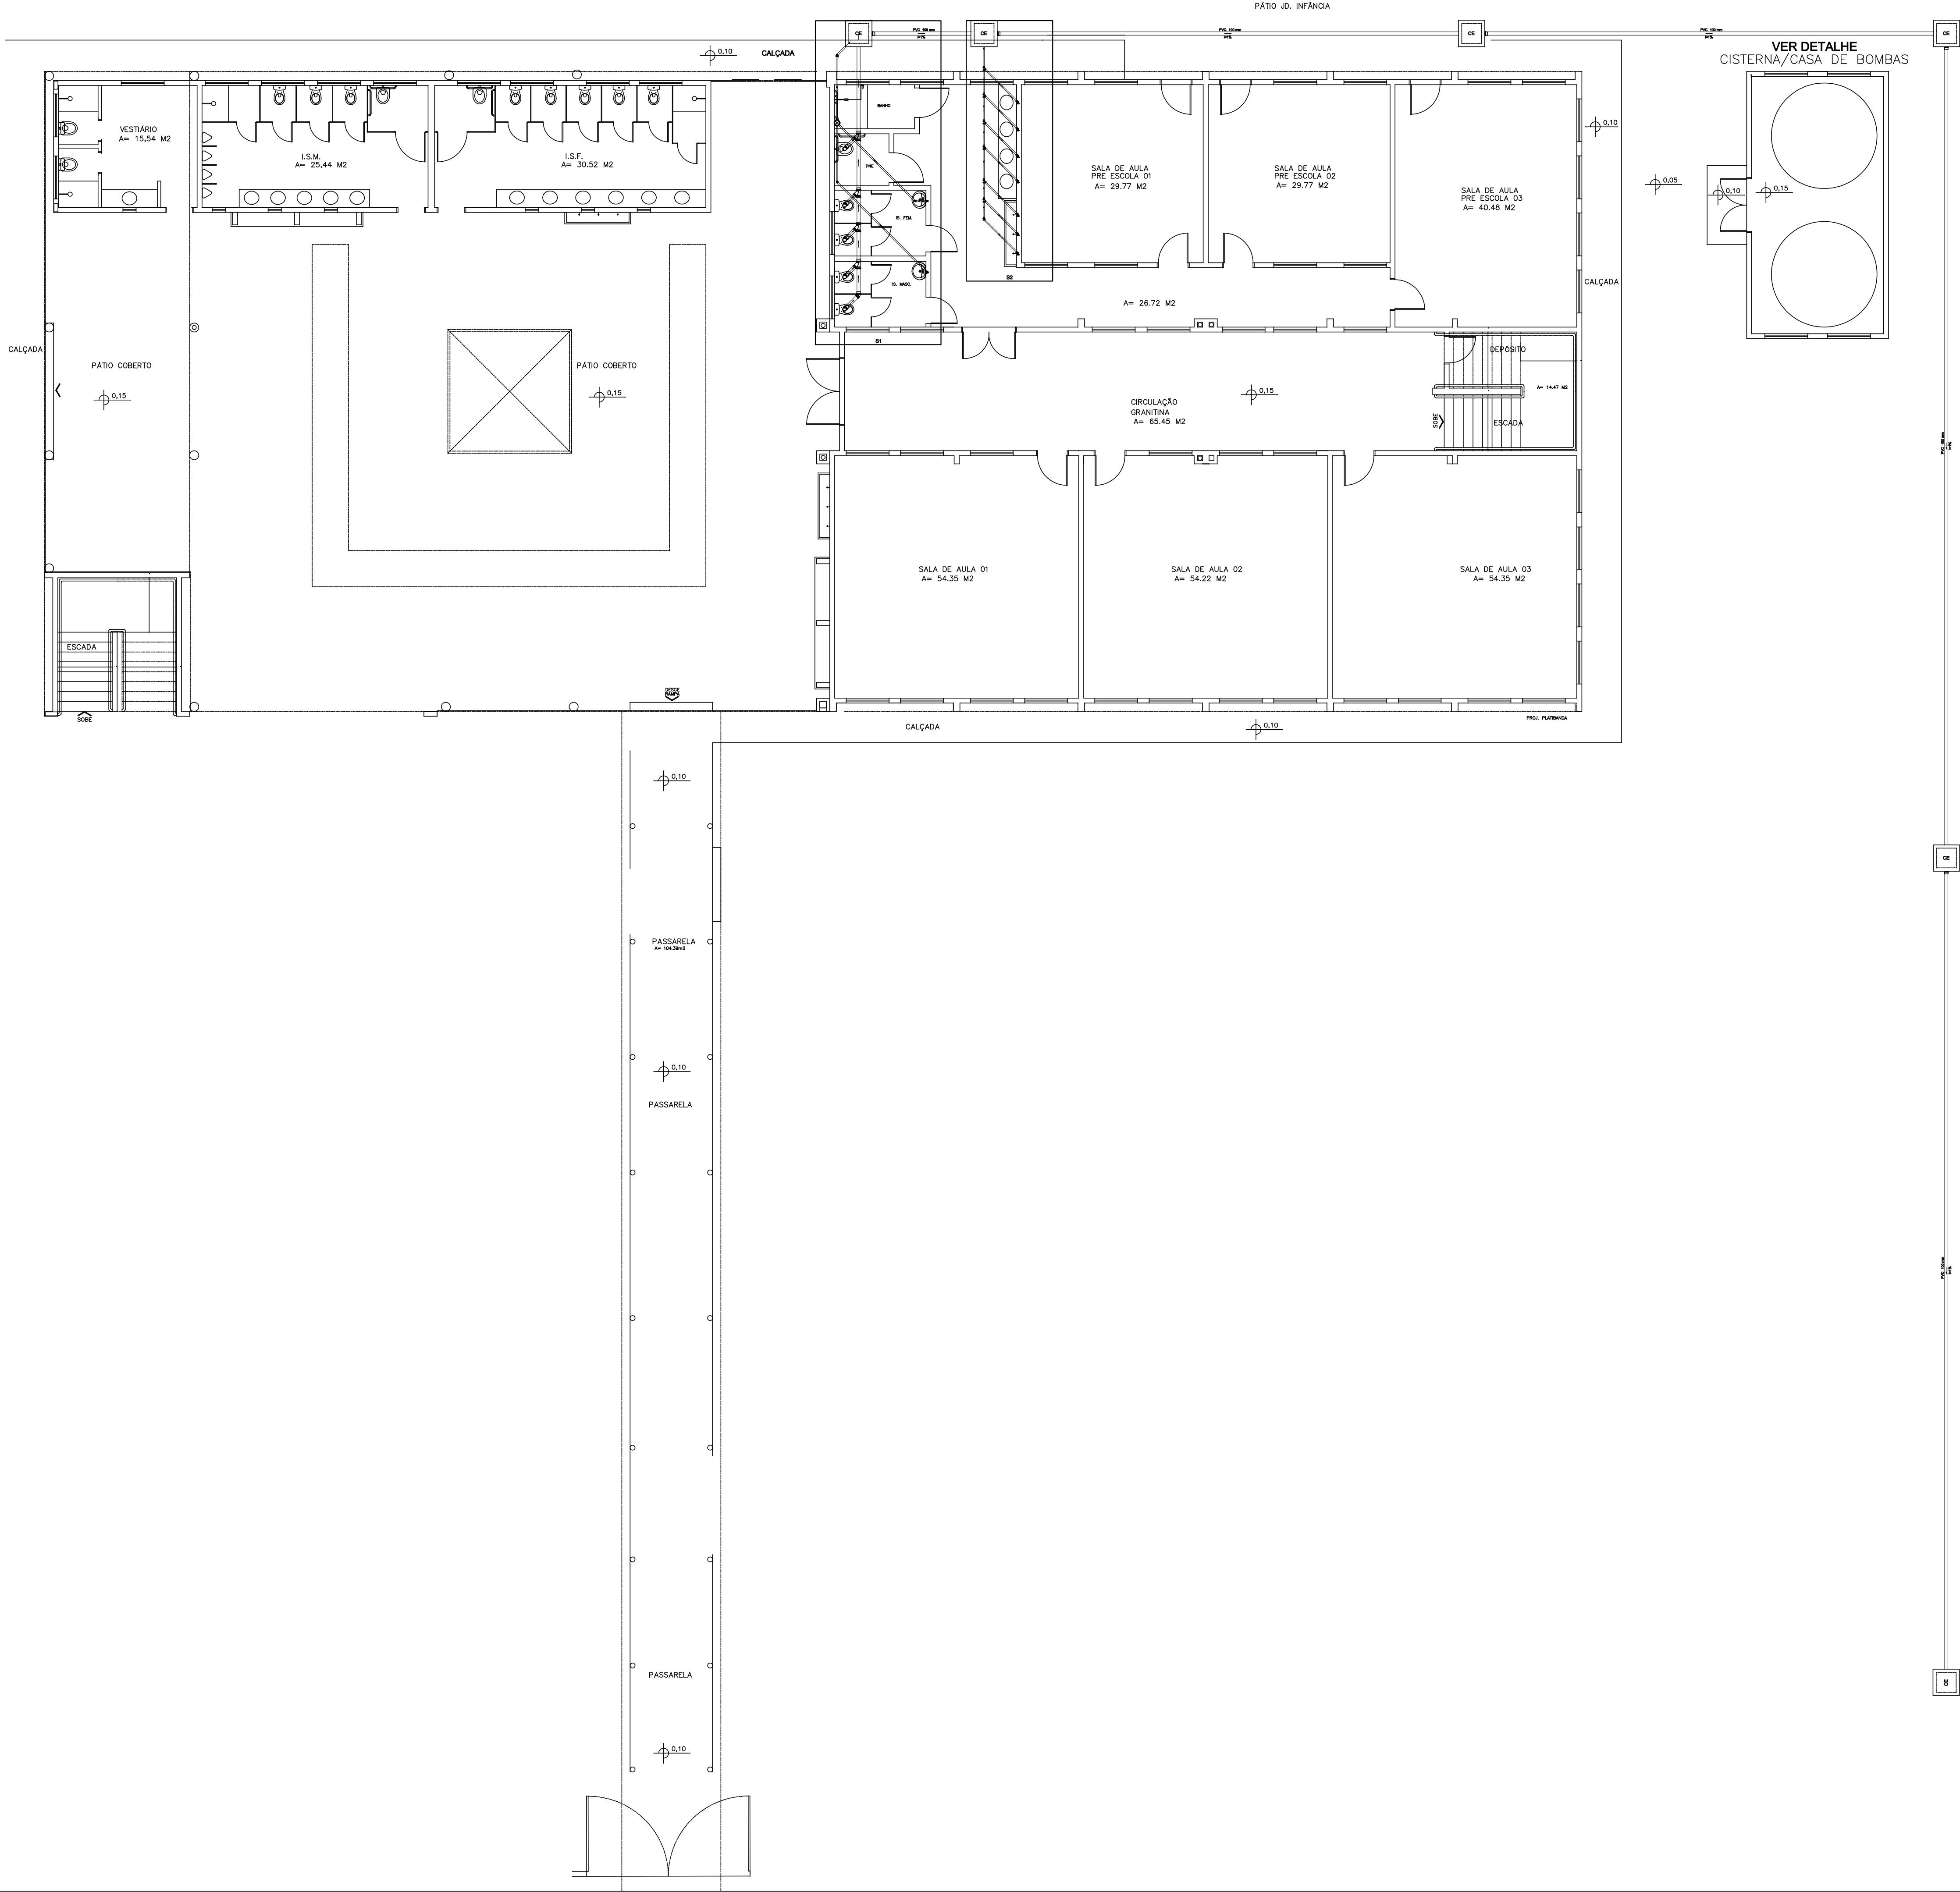

Lista de Materiais		
Caixas de Passagem		
Caixa de inspeção esgoto simples		
CE- 60x60 cm	6 pç	
PVC Acessórios		
Caixa sifonada		
150x150x50	1 pç	
Sifão de copo p/ pia e lavatório		
1" - 1.1/2"	9 pç	
Válvula p/ lavatório e tanque		
1"	9 pç	
PVC Esgoto		
Curva 90 curta		
40 mm	9 pç	
Joelho 45		
100 mm	1 pç	
40 mm	3 pç	
50 mm	1 pç	
Joelho 90		
100 mm	5 pç	
Joelho 90 c/anel p/ esgoto secundário		
40 mm - 1.1/2"	9 pç	
Junção simples		
100 mm- 100 mm	4 pç	
40 mm x 40 mm	6 pç	
Luva simples		
100 mm	1 pç	
Tubo PVC ponta-bolsa c/ virola		
100 mm - 4"	91.55 m	
Tubo rígido c/ ponta e bolsa soldável		
40 mm	15.9 m	
Tubo rígido c/ ponta lisa		
100 mm - 4"	0.36 m	
40 mm	14.61 m	
50 mm - 2"	2.83 m	

PREFEITURA DO MUNICÍPIO DE ARAUCÁRIA
SECRETARIA MUNICIPAL DE PLANEJAMENTO - SMPL

TÍTULO
REFORMA ESCOLA WERKA

REFERÊNCIA
INSTALAÇÃO SANITÁRIA

RESP. TÉCNICO PELO PROJETO

EVERTON FRANCISCO STOCOCO CREA - 110.587/D

