



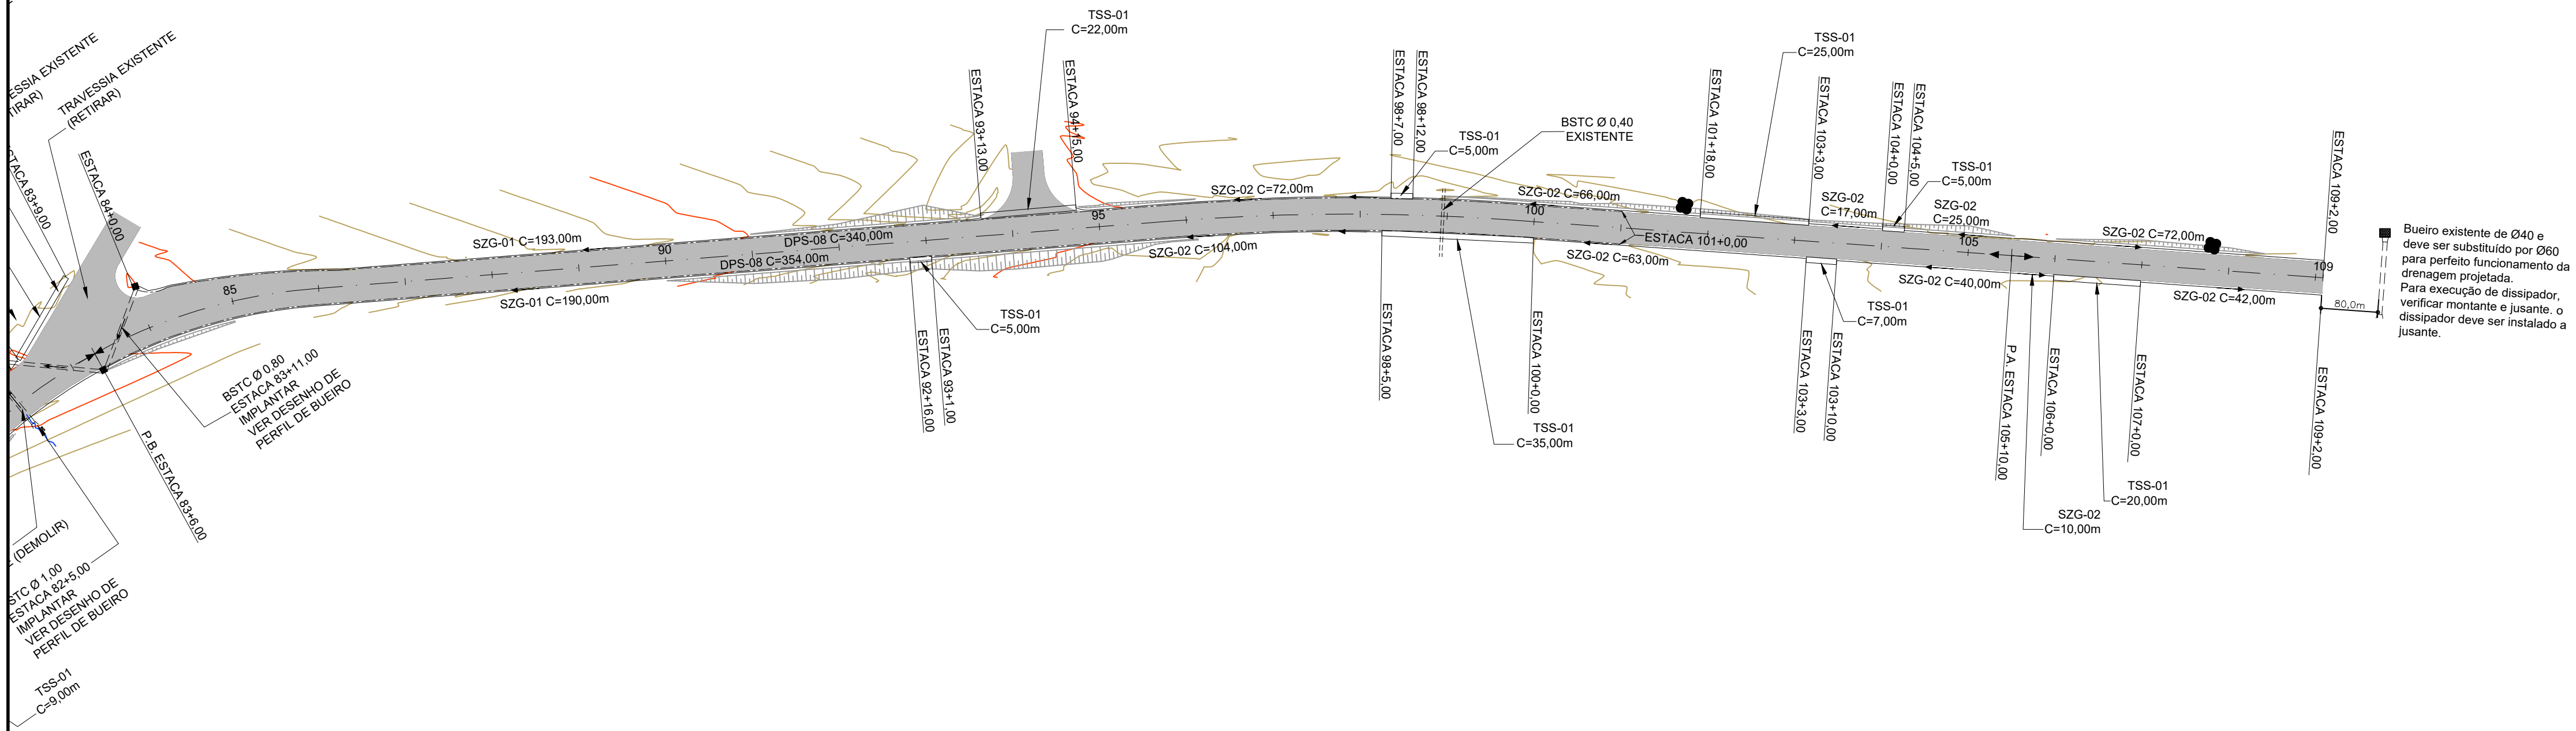

- LEGENDA**
- Sarjeta de concreto
 - Dreno profundo
 - Transposição de sarjeta
 - Bueiro projetado
 - Dispositivo existente

- Dissipador de energia
- Caixa coletora
- Boca e ala

NOTAS				
1. CONFERIR AS MEDIDAS IN-LOCO.				
APROVAÇÃO ORGÃO RESPONSÁVEL				
0	EMIÇÃO DO PROJETO	FEV/18	Graciele	Graciele
REV.	MODIFICAÇÃO	DATA	VERIF.	APROV.

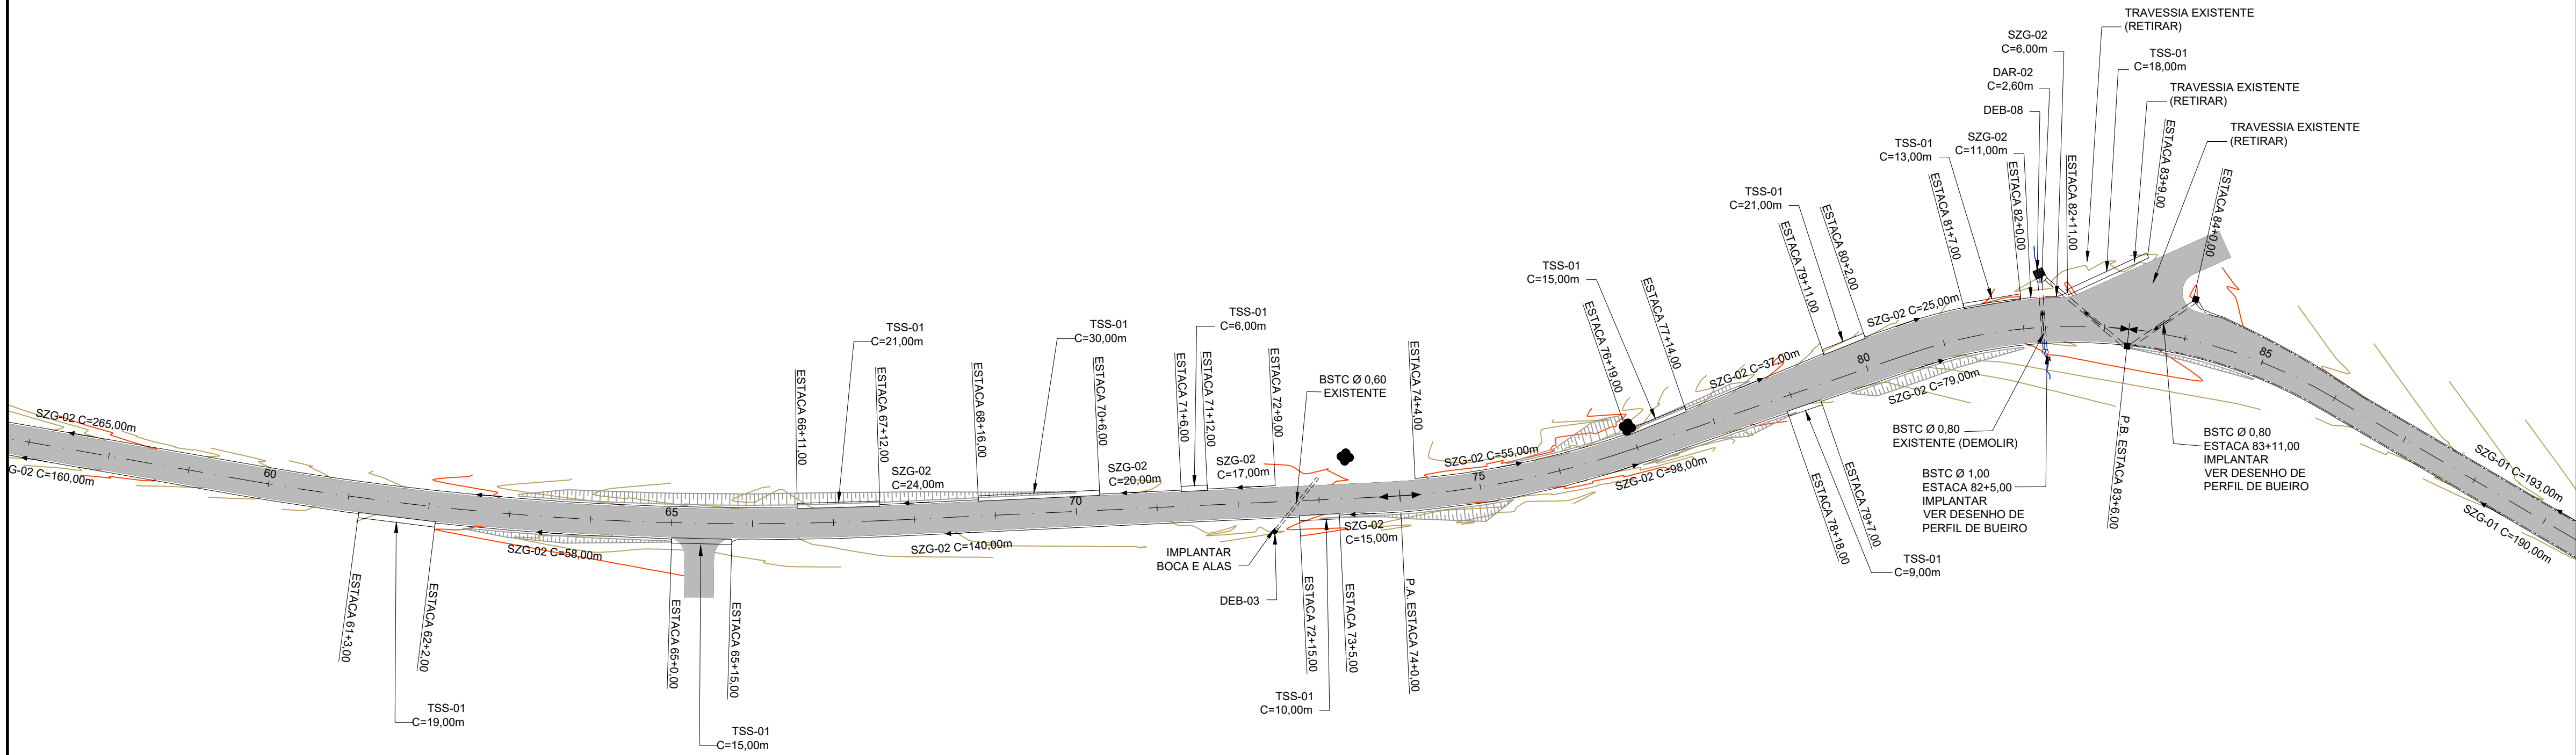

PREFEITURA MUNICIPAL DE ARAUCÁRIA
ADMINISTRAÇÃO 2017 - 2020

OBRA:
PAVIMENTAÇÃO URBANA | Av. Pedro Euzébio Lemos - Distrito

PRANCHA:
PROJETO DRENAGEM
Planta

ARQUIVO:
Av.Pedro Euzébio Lemos - Distrito_00.dwg

DATA:
FEVEREIRO | 2018

REVISÃO:
00

PROPRIETÁRIO:
PREFEITURA MUNICIPAL DE ARAUCÁRIA
CNPJ: 76.105.535/0001-99

ASSINATURA:

AUTOR DO PROJETO:
GRACIELE GORTE KUHN TONEL
ENGENHEIRA CIVIL - CREA PR 106.675/D

ASSINATURA:

ESCALA:
1:1000

DESENHO:
GRACIELE

SEQUÊNCIA:
0207