


Perfil / Greide - Estrada do Tiete - Distrito

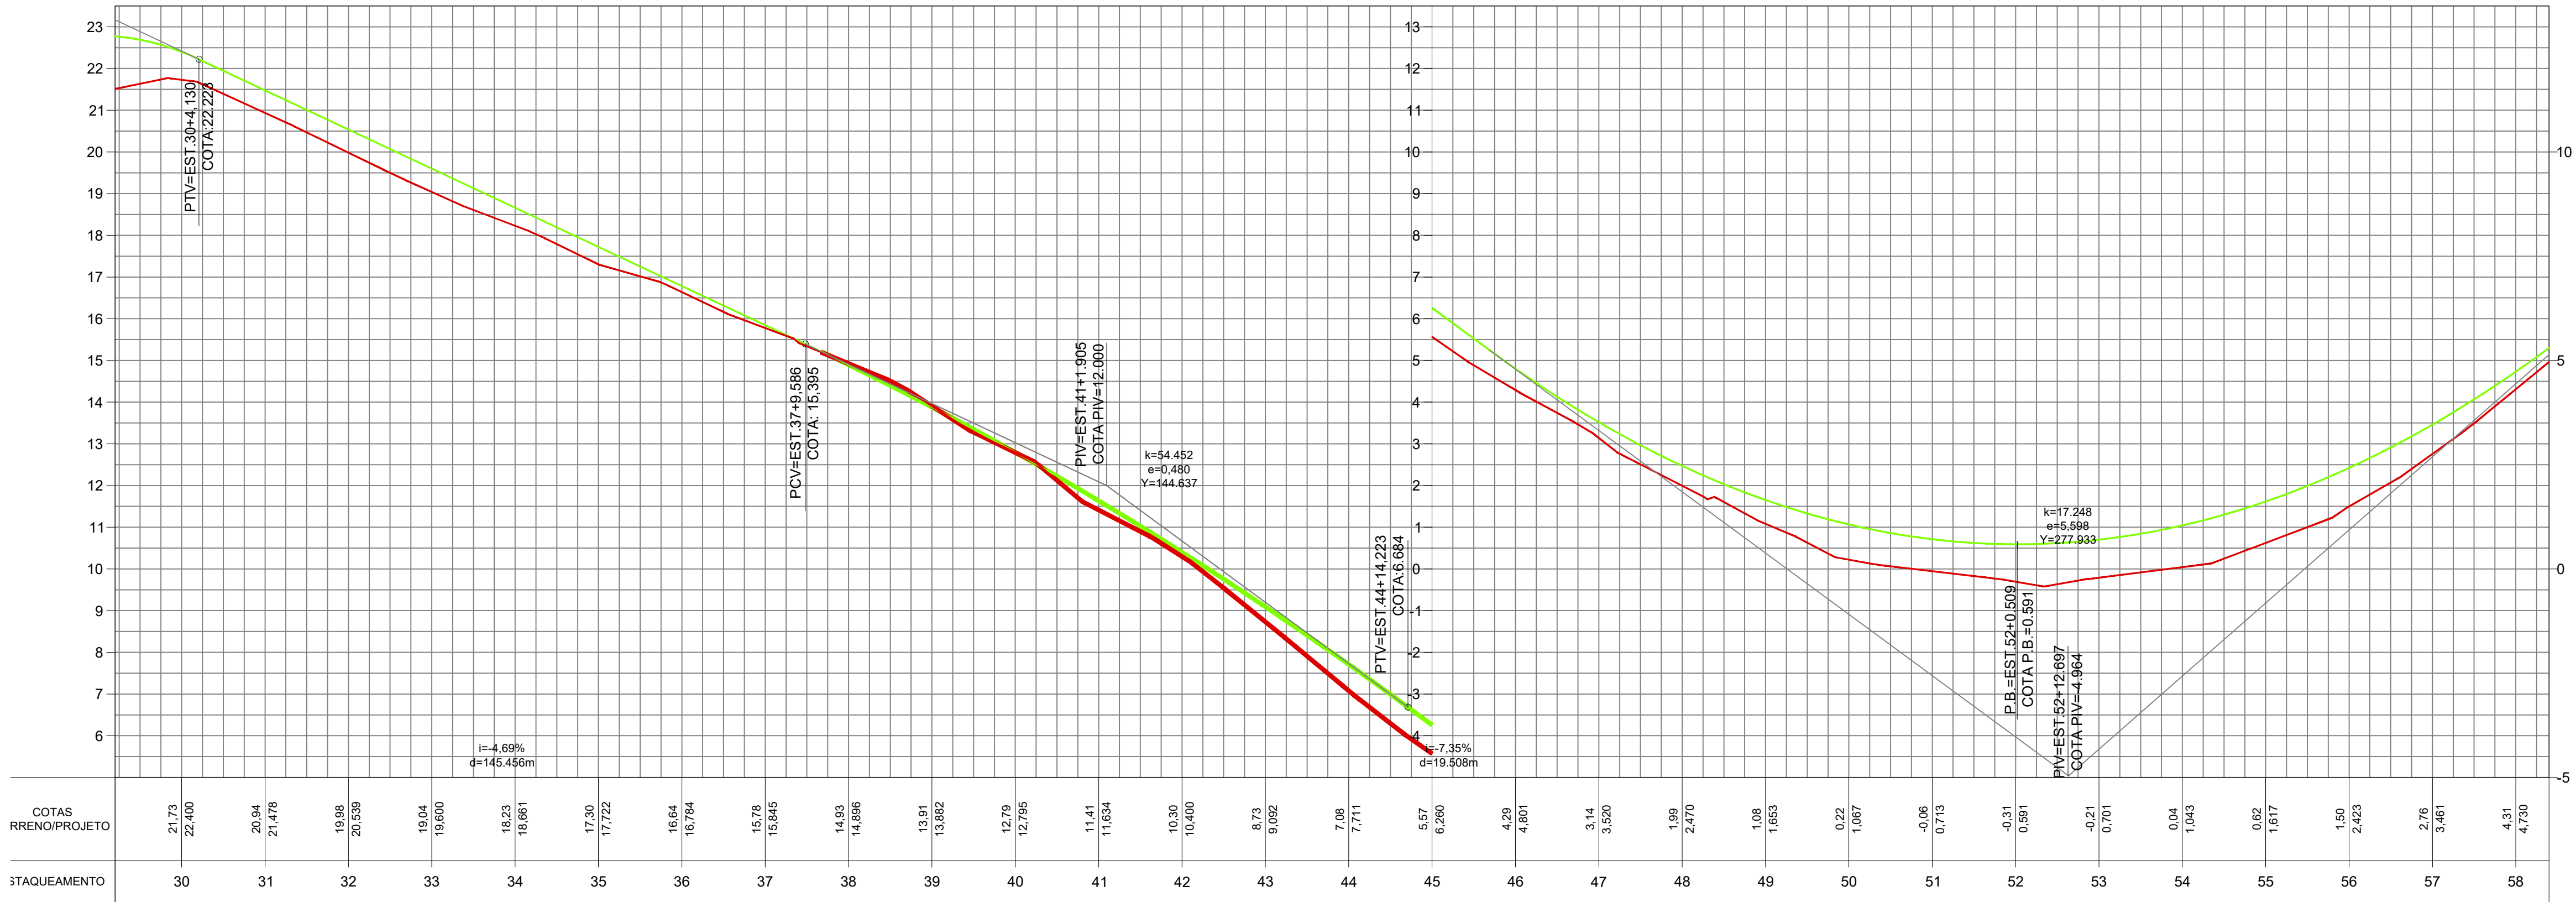

LEGENDA

- Pavimento projetado
- Perfil Terreno Natural
- Perfil Greide
- Divisa
- Árvore existente

NOTAS

1. CONFERIR AS MEDIDAS IN-LOCO.

APROVAÇÃO ORGÃO RESPONSÁVEL

0	EMIÇÃO DO PROJETO	FEV/18	Graciele	Graciele
REV.	MODIFICAÇÃO	DATA	VERIF.	APROV.

PREFEITURA MUNICIPAL DE ARAUCÁRIA
ADMINISTRAÇÃO 2017 - 2020

OBRA:
PAVIMENTAÇÃO URBANA | Av. Pedro Euzébio Lemos - Distrito

PRANCHA:
PROJETO GEOMÉTRICO E SINALIZAÇÃO

PROPRIETÁRIO:
PREFEITURA MUNICIPAL DE ARAUCÁRIA
CNPJ: 16.105.535/0001-99

AUTOR DO PROJETO:
GRACIELE GORTE KUHN TONEL
ENGENHEIRA CIVIL - CREA PR 106.675/D

ASSINATURA:

ASSINATURA:

ARQUIVO:
Av. Pedro Euzébio Lemos - Distrito_00.dwg

DATA:
JANEIRO | 2018

REVISÃO:
00

ESCALA:
1:1000

DESENHO:
GRACIELE

SEQUÊNCIA:
0205